


ESCALA 1/200

1.10

VIELA DA 2º TRAV. SEVERINO PEDRO MARCOLINO

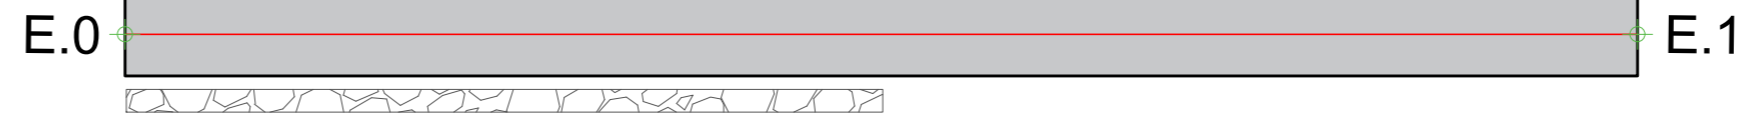


MURO DE ARRIMO A SER IMPLANTADO = 10,00m
H=3,00m

ESCALA 1/100

MURO DE ARRIMO

SEÇÃO TIPO DE PAVIMENTAÇÃO EM PARALELEPÍEDOS DA 2ª TRAVESSA SEVERINO PEDRO MARCOLINO

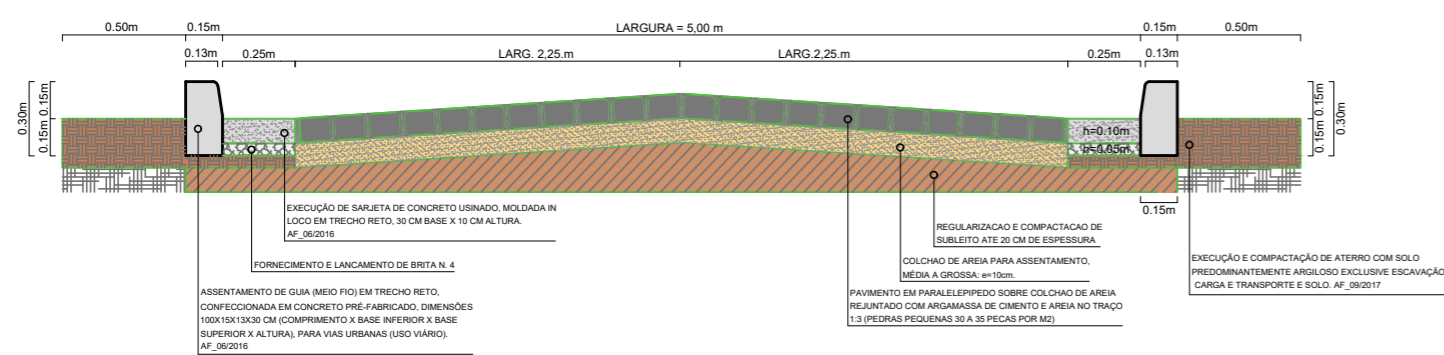

LEGENDA

- ÁRVORE
- EDIFICAÇÃO
- MEIO FIO
- POSTE-BT
- MURO
- CERCA
- EIXO PROJETADO
- MEIO FIO PROJETADO
- PERFIL DO TERRENO NATURAL
- PERFIL PROJETADO
- CAIXA A SER IMPLANTADO
- GALERIA PROJETADA
- ASFALTO
- PARALELEPÍPEDO
- BARRO
- ÁREA VERDE
- MURO DE ARRIMO



PREFEITURA MUNICIPAL DE SÃO LOURENÇO DA MATA
SECRETARIA DE INFRAESTRUTURA

OBRA: PAVIMENTAÇÃO E DRENAGEM DE RUAS E VIELAS NO BAIRRO BARRO VERMELHO E BEIRA RIO.

LOCALIDADE: 2ª TRAVESSA SEVERINO PEDRO MARCOLINO, SÃO LOURENÇO DA MATA/PE.

CONTEÚDO: PLANTA BAIXA

Nº DA PRANCHA:

DATA: JUN/2024

ESCALA: INDICADAS

RESPONSÁVEL TÉCNICO: JADE SANTOS LIRA SOARES- CAU/PE: A167601-6

01/02