

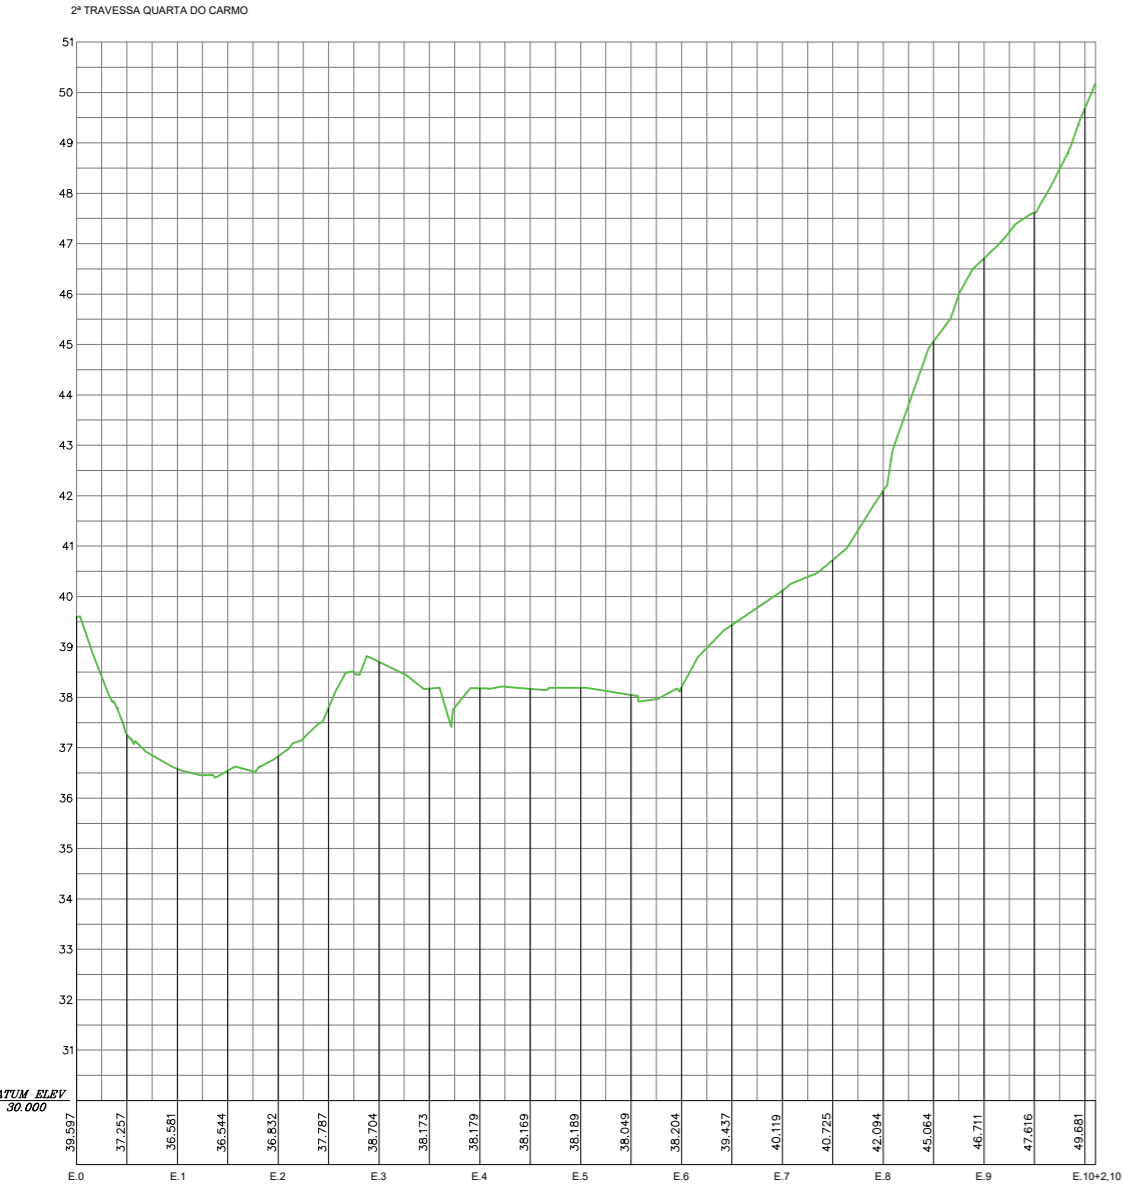


1/500

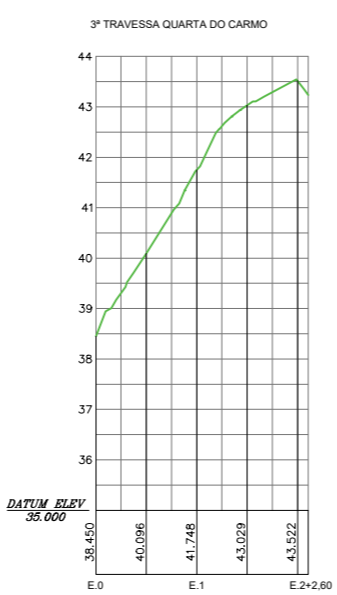


1/1500

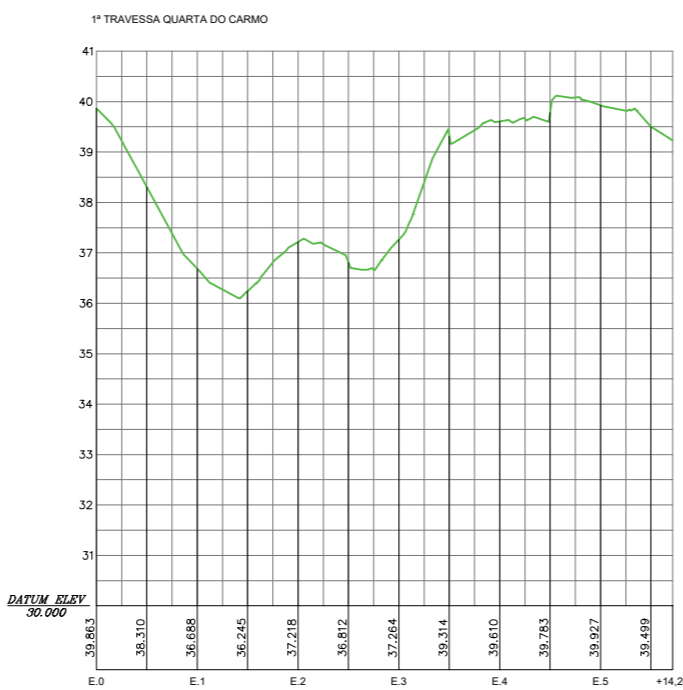

- LEGENDA**
- ÁRVORE
 - EDIFICAÇÃO
 - MEIO FIO
 - MURO
 - POSTE-BT
 - CAIXA PLUV.
 - CERCA

- MEIO FIO PROJETADO
- EIXO PROJETADO
- CANALETA PROJETADO
- CAIXAS PROJETADO

ESCALA: 1/50

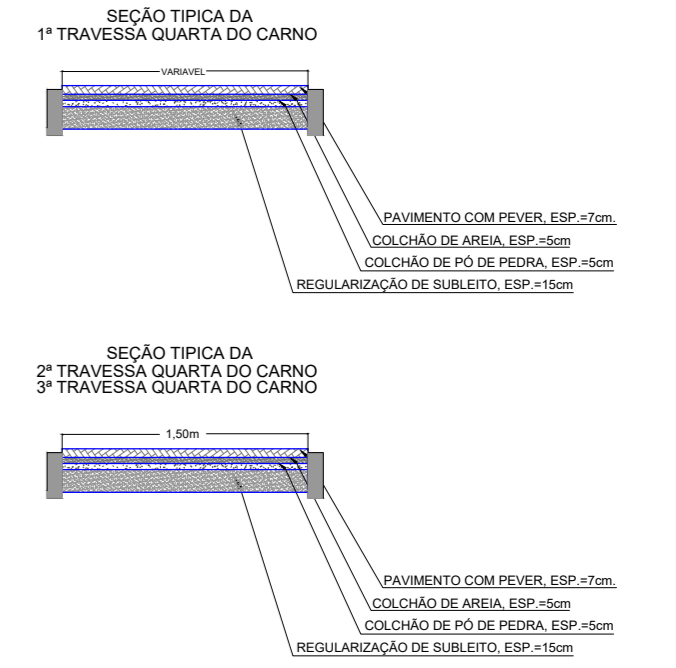

PREFEITURA MUNICIPAL DE SÃO LOURENÇO DA MATA
SECRETARIA DE INFRAESTRUTURA

OBRA: PAVIMENTAÇÃO E DRENAGEM DE RUAS E VIELAS NO BAIRRO BARRO VERMELHO E BEIRA RIO.

LOCALIDADE:
 1ª, 2ª E 3ª TRAVESSA QUARTA DO CARMO, SÃO LOURENÇO DA MATA/PE.

CONTEÚDO: PLANTA BAIXA

DATA: JUN/2024 ESCALA: 1/100 RESPONSÁVEL TÉCNICO: JADE SANTOS LIRA SOARES- CAU/PE: A167601-6

Nº DA PRANCHA: **01/01**