





ESCALA 1/400

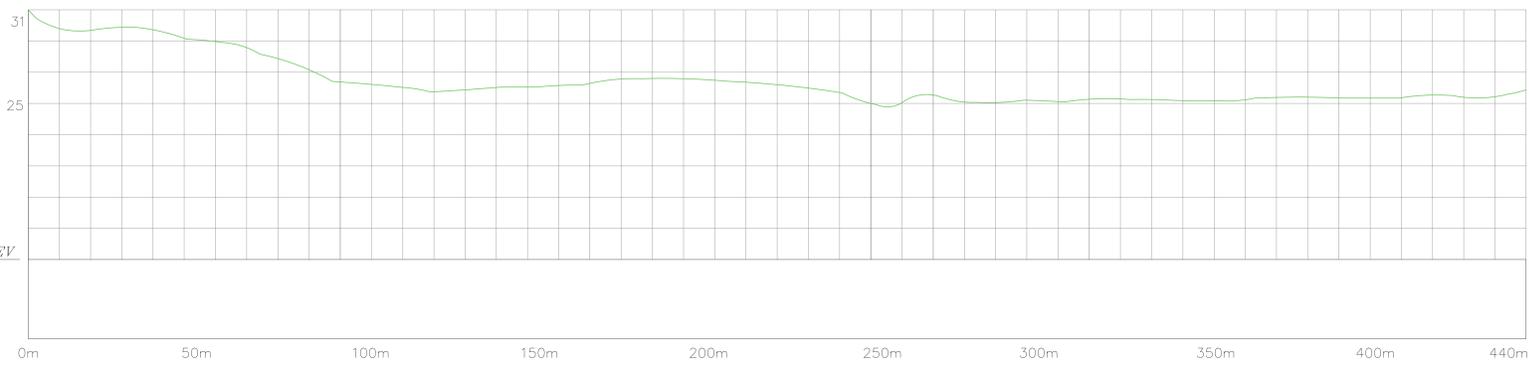

DATUM ELEV
75.000

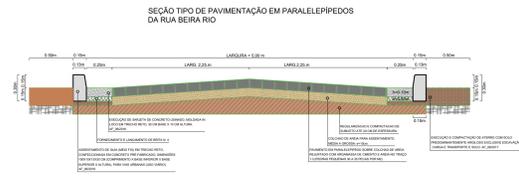

LEGENDA

- ARVORE
- EDIFICAÇÃO
- POSTE-ST
- RIO
- CERCA
- EIXO PROJETADO
- MEIO FIO PROJETADO
- PERFIL DO TERRENO NATURAL
- PERFIL PROJETADO
- CAIXA S SEM BILANTADO
- GALERIA PROJETADA
- ASFALTO
- PARALELEPÍPEDO
- BARRO
- ÁREA VERDE
- MURO DE ARRIMO

PREFEITURA MUNICIPAL DE SÃO LOURENÇO DA MATA
SECRETARIA DE INFRAESTRUTURA

OBRA: PAVIMENTAÇÃO E DRENAGEM DE RUAS E VIAS NO BAIRRO BARRO VERMELHO E BEIRA RIO.
LOCALIDADE: RUA BEIRA RIO, SÃO LOURENÇO DA MATA/PE.

CONTEÚDO: PLANTA BAIXA Nº DA PROPOSTA: 01/01
DATA: JUN/2024 ESCALA: INDICADAS RESPONSÁVEL TÉCNICO: LADE SANTOS LIRA SOARES - CAU: 00A16701-6/PE