

### LEGENDA


- ÁRVORE
- EDIFICAÇÃO
- MEIO FIO
- POSTE-BT
- MURO
- CERCA


### LEGENDA

- EIXO PROJETADO
- MEIO FIO PROJETADO
- PERFIL DO TERRENO NATURAL
- PERFIL PROJETADO
- CAIXA A SER IMPLANTADO
- GALERIA PROJETADA
- CORTE DE TERRA
- MURO DE ARRIMO

ESCALA 1/200

SEÇÃO TIPO DE PAVIMENTAÇÃO EM PARALELEPÍPEDOS DA TRAVESSA CAPIBA

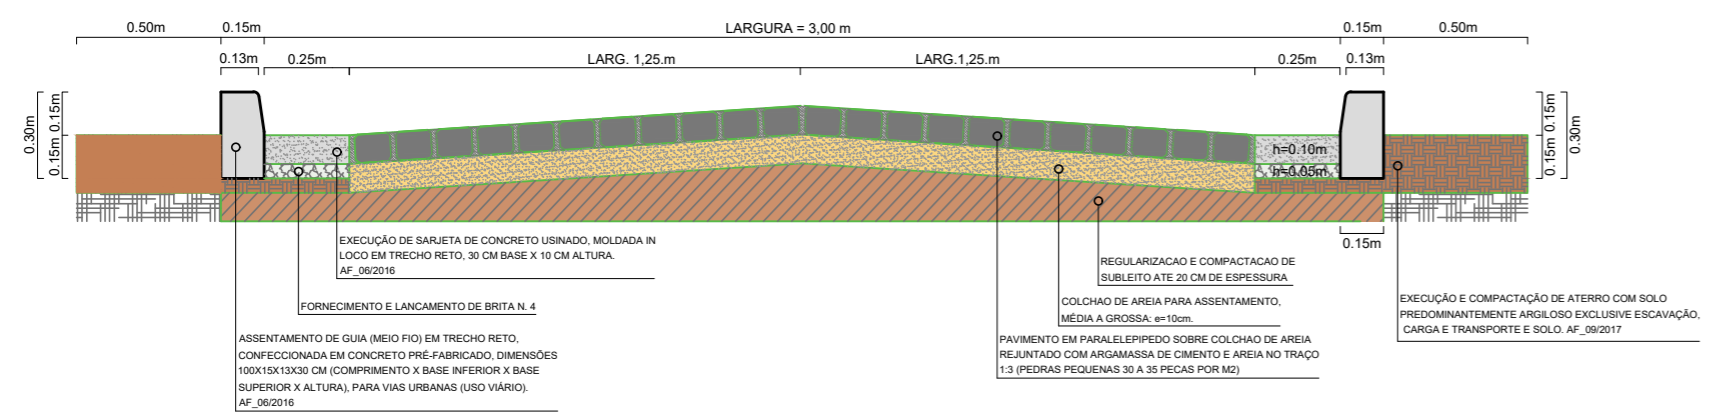



**PREFEITURA MUNICIPAL DE SÃO LOURENÇO DA MATA**  
SECRETARIA DE INFRAESTRUTURA

OBRA: PAVIMENTAÇÃO E DRENAGEM DE RUAS E VIELAS NO BAIRRO BARRO VERMELHO E BEIRA RIO.  
LOCALIDADE: TRAVESSA CAPIBA, SÃO LOURENÇO DA MATA/PE.

CONTEÚDO: PLANTA BAIXA

DATA: JUN/2024	ESCALA: INDICADAS	RESPONSÁVEL TÉCNICO: JADE SANTOS LIRA SOARES - CAU: 00A167601-6/PE	Nº DA PRANCHA: <b>01/02</b>
----------------	-------------------	--	--------------------------------