



LOMBADA:

REPRESENTAÇÃO CORTE:

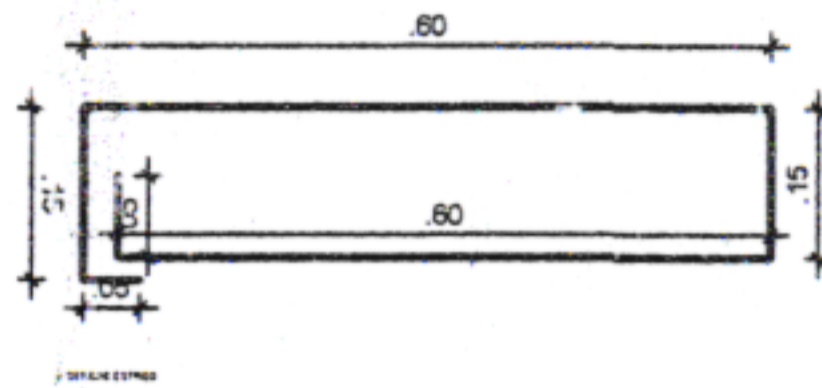

REPRESENTAÇÃO PLANTA BAIXA:

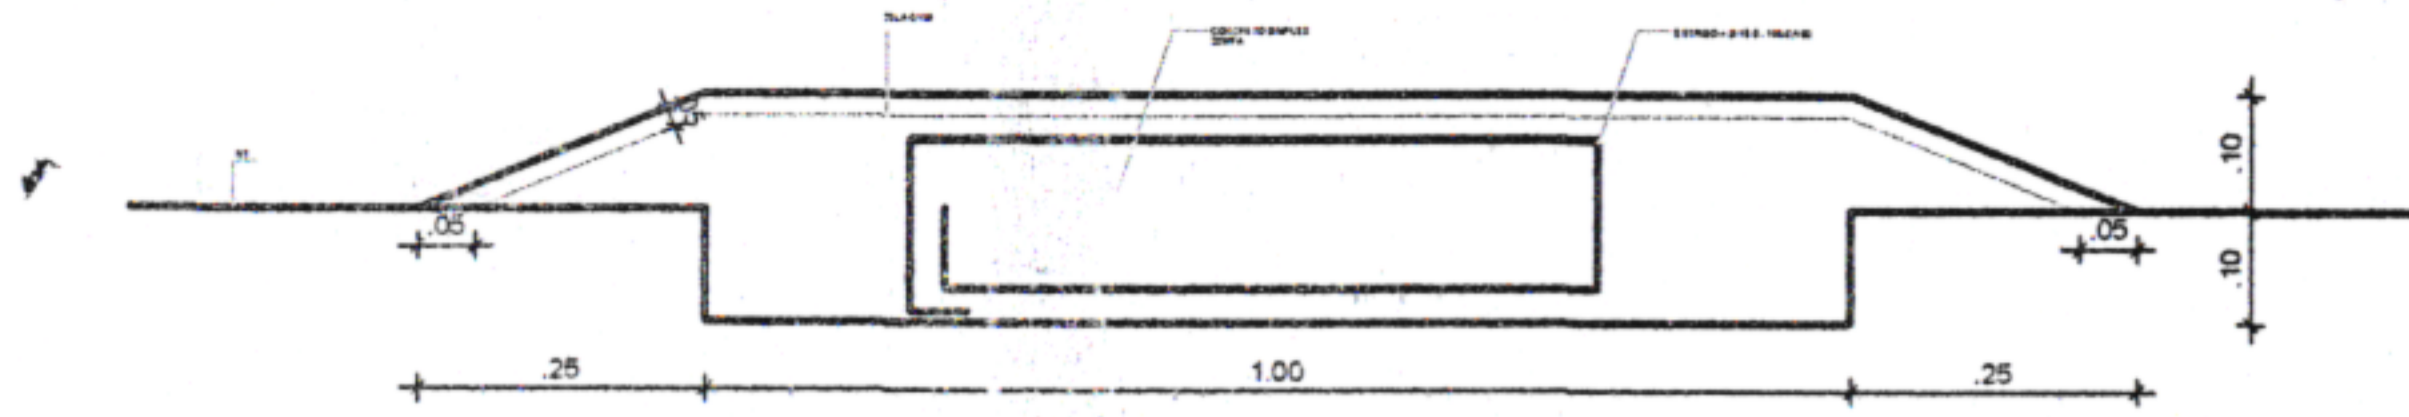

OBS GERAL: A CADA 50M



ÇO DA MATA

DA MATA - PE.

CONTEÚDO:
DETALHE SINALIZAÇÃO

RESPONSÁVEL TÉCNICO:


JADE SANTOS LIRA SOARES - *JLS*
CAU: 00A167601-6/PE

ESCALA:
INDICADAS


DATA:
MAI/2024

Nº DA PRANCHA:

02/02

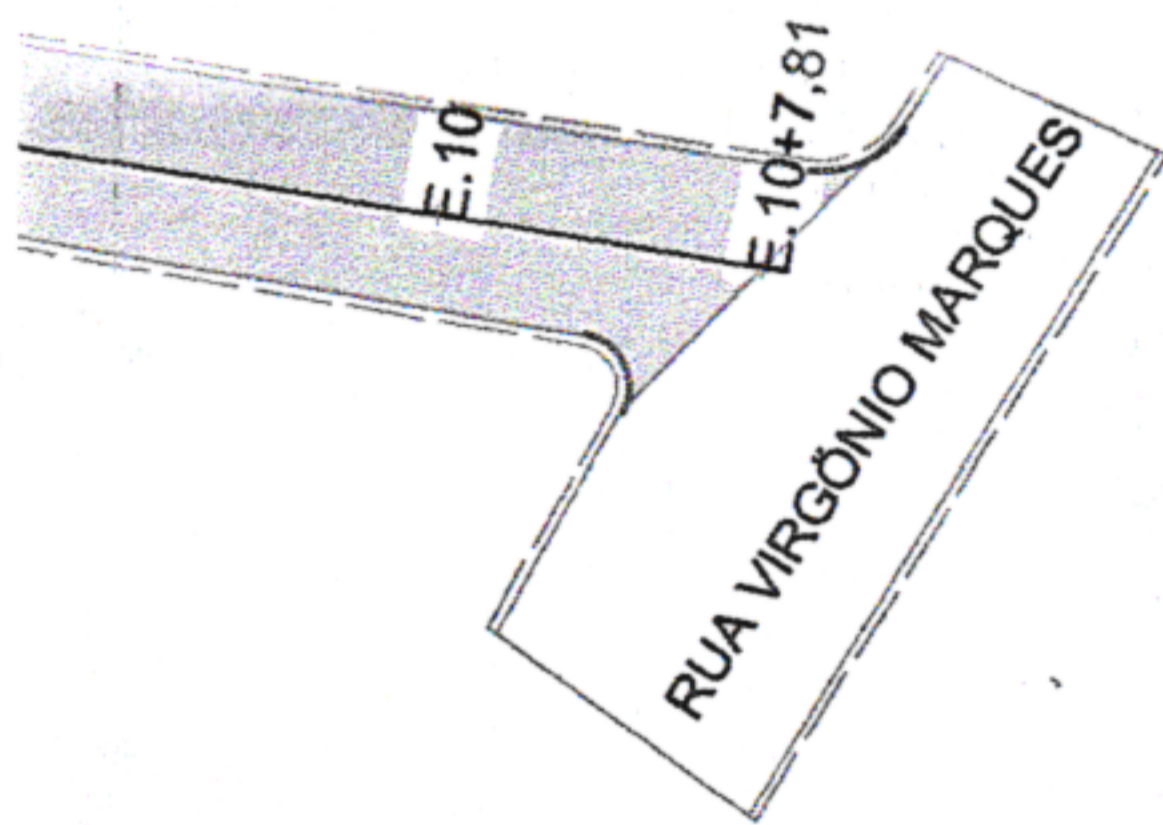

SEÇÃO TÍPICA

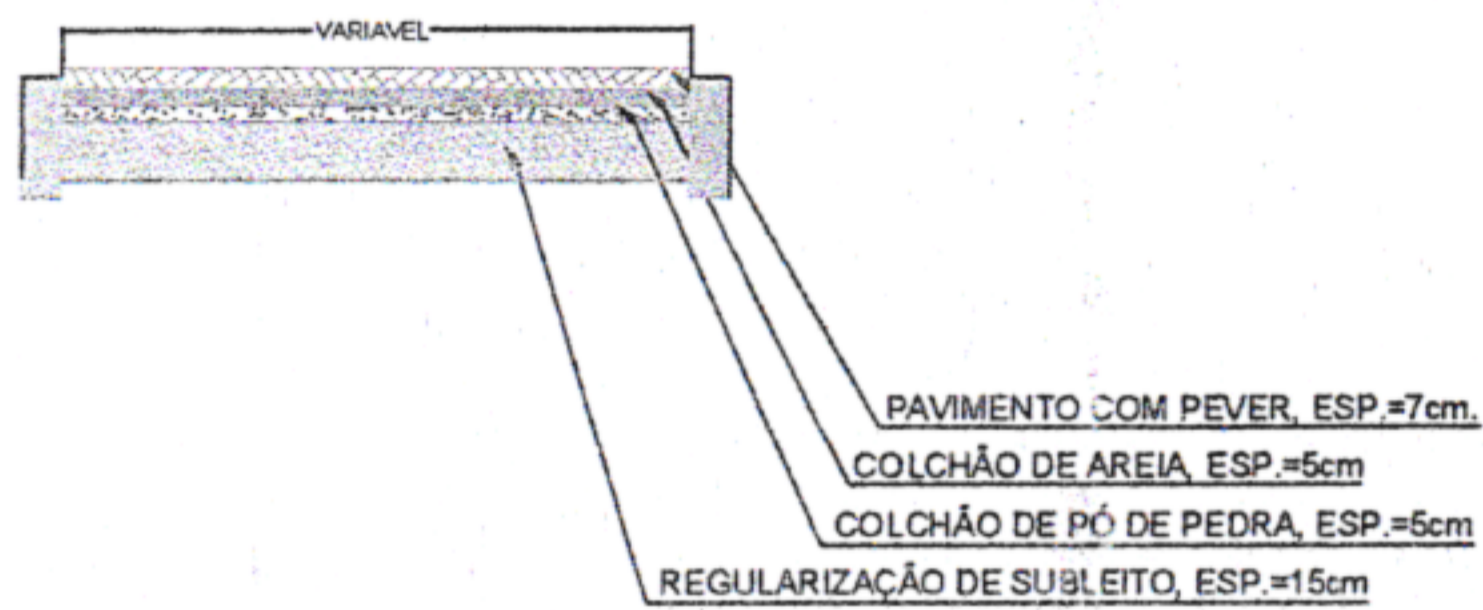

LEGENDA	
	ÁRVORE
	EDIFICAÇÃO
	MEIO FIO
	MURO
	POSTE-BT
	CAIXA PLUV.
	CERCA
	MURO DE ARRIMO

MEIO FIO PROJETADO	
EIXO PROJETADO	
CANALETA PROJETADO	
CAIXAS PROJETADO	



PREFEITURA MUNICIPAL DE SÃO LOURENÇO DA MATA
SECRETARIA DE INFRAESTRUTURA

OBRA: EXECUÇÃO DE CAPEAMENTO ASFÁLTICO EM DIVERSAS RUAS
DE SÃO LOURENÇO DA MATA - PE.

LOCALIDADE:
RUA ASSIS RIBEIRO, MURIBARA, SÃO LOURENÇO DA MATA/PE.

CONTEÚDO: PLANTA BAIXA

DATA:
MAI/2024

ESCALA:
INDICADAS

RESPONSÁVEL TÉCNICO:
JADE SANTOS LIRA SOARES - CAU: 00A167601-6/PE

Nº DA PRANCHA:
01/02

LOMBADA:

REPRESENTAÇÃO CORTE:



REPRESENTAÇÃO PLANTA BAIXA:



OBS GERAL: A CADA 50M

ÇO DA MATA

DA MATA - PE.

CONTEÚDO:
DETALHES SINALIZAÇÃO

RESPONSÁVEL TÉCNICO:

JADE SANTOS LIRA SOARES -
CAU: 00A167601-6/PE


A handwritten signature in black ink, appearing to be "JL" or similar, written over the printed name of the technical responsible.

ESCALA:
INDICADAS


DATA:
MAI/2024

Nº DA PRANCHA:

02/02

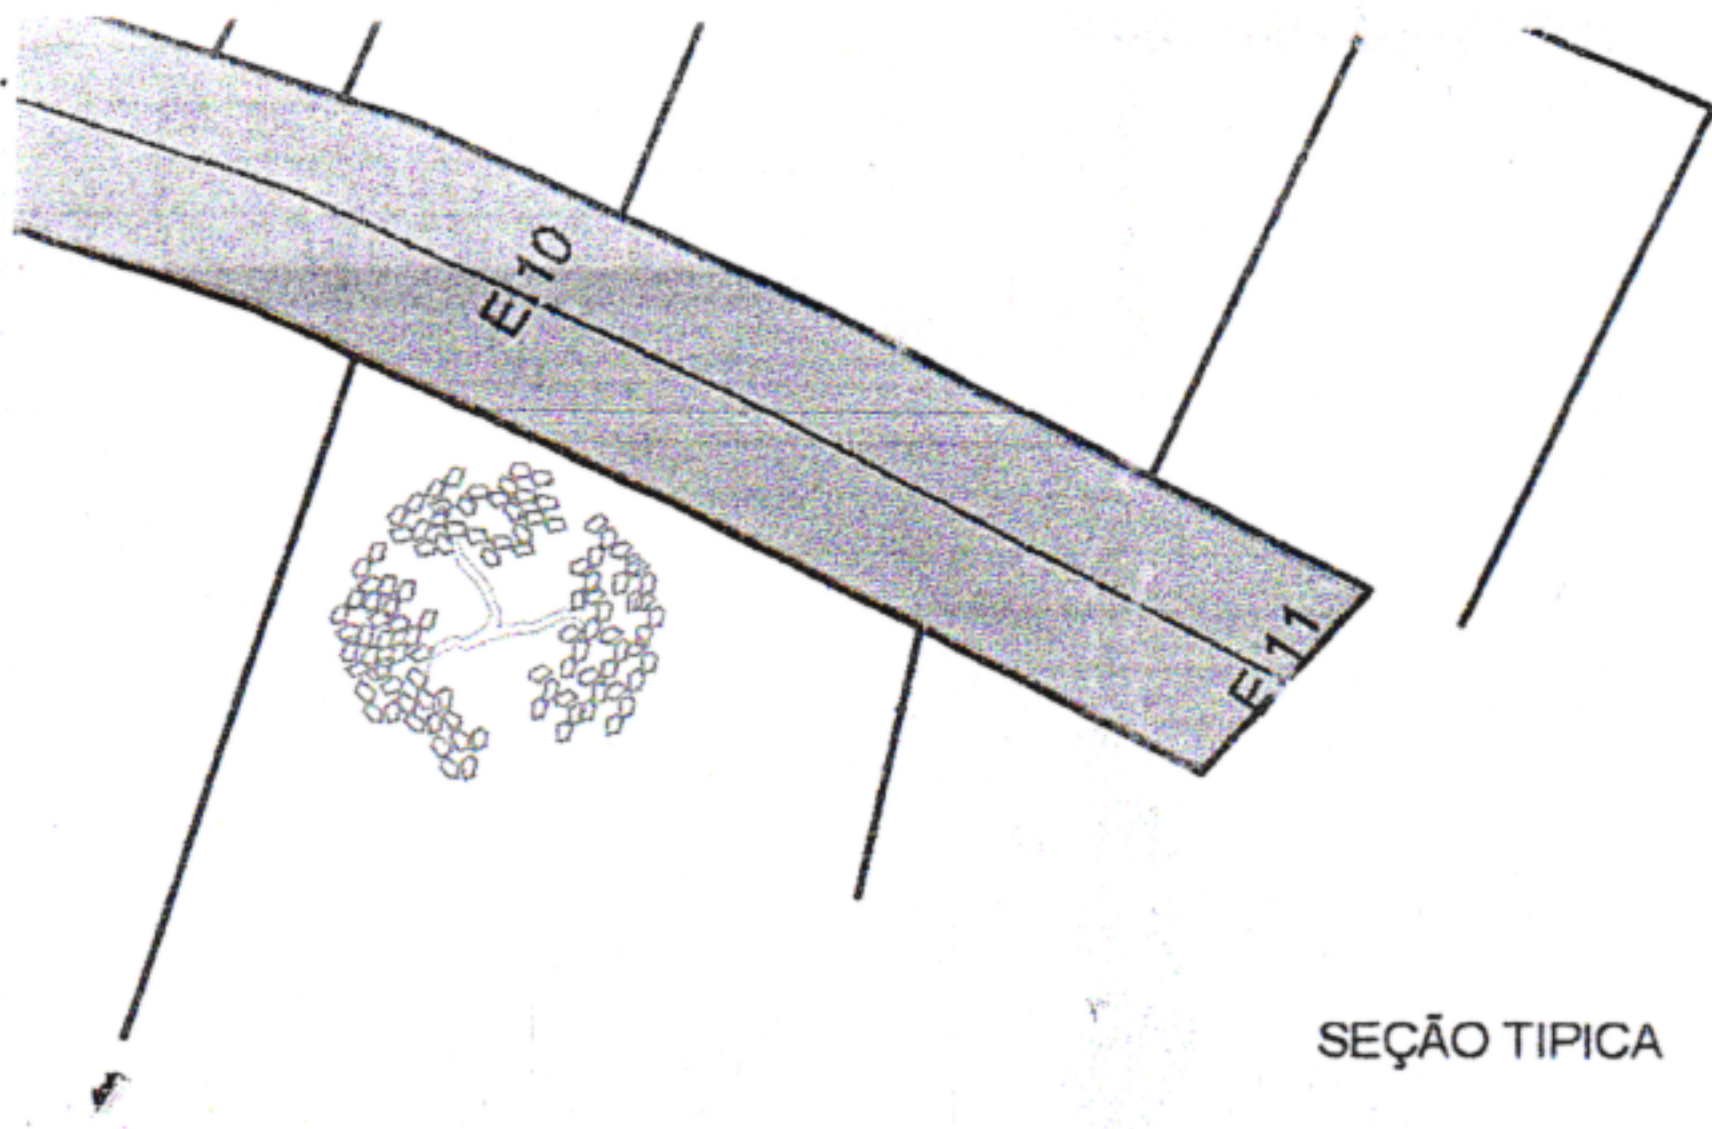

SEÇÃO TÍPICA

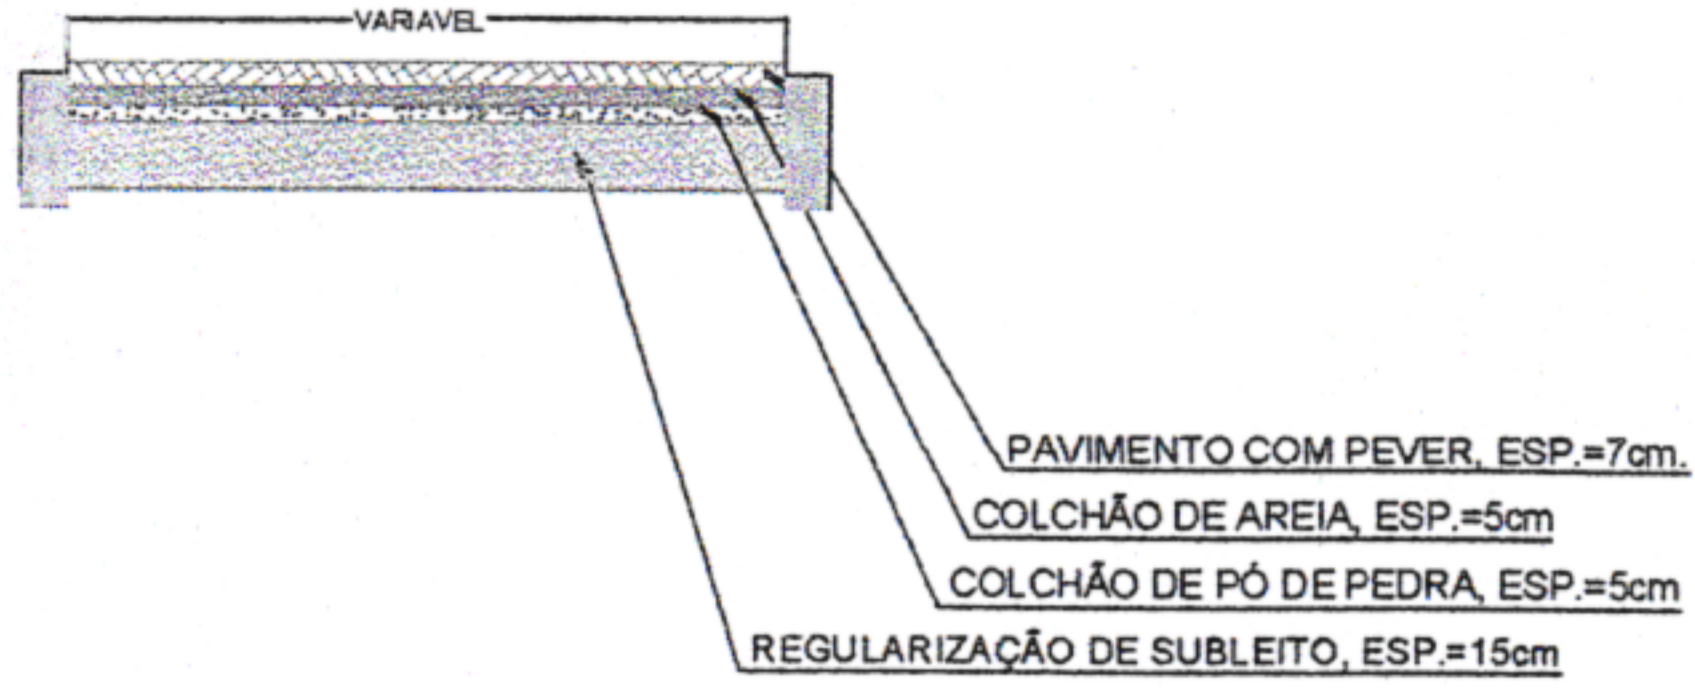

LEGENDA	
	ÁRVORE
	EDIFICAÇÃO
	MEIO FIO
	MURO
	POSTE-BT
	CAIXA PLUV.
	CERCA
	MURO DE ARRIMO

- MEIO FIO PROJETADO
- EIXO PROJETADO
- CANALETA PROJETADO
- CAIXAS PROJETADO



PREFEITURA MUNICIPAL DE SÃO LOURENÇO DA MATA
SECRETARIA DE INFRAESTRUTURA

OBRA: EXECUÇÃO DE CAPEAMENTO ASFÁLTICO EM DIVERSAS RUAS DE SÃO LOURENÇO DA MATA - PE.

LOCALIDADE:
RUA PIMENTEL, PARQUE CAPIBARIBE, SÃO LOURENÇO DA MATA/PE.

CONTEÚDO: PLANTA BAIXA


DATA:
MAI/2024

ESCALA:
INDICADAS

RESPONSÁVEL TÉCNICO:
JADE SANTOS LIRA SOARES - CAU: 00A167601-6/PE

Nº DA PRANCHA:
01/02

LANTA BAIXA:

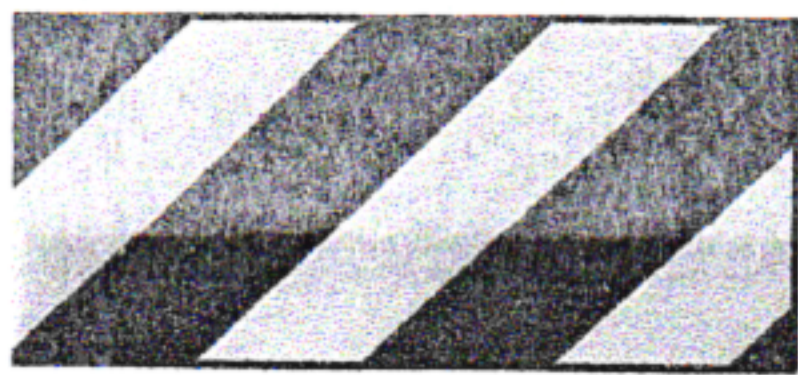

CONTEÚDO:
DETALHE SINALIZAÇÃO

ESCALA:
INDICADAS

DATA:
MAI/2024

RESPONSÁVEL TÉCNICO:


JADE SANTOS LIRA SOARES -
CAU: 00A167601-6/PE

Nº DA PRANCHA:

02/02



SEÇÃO TÍPICA

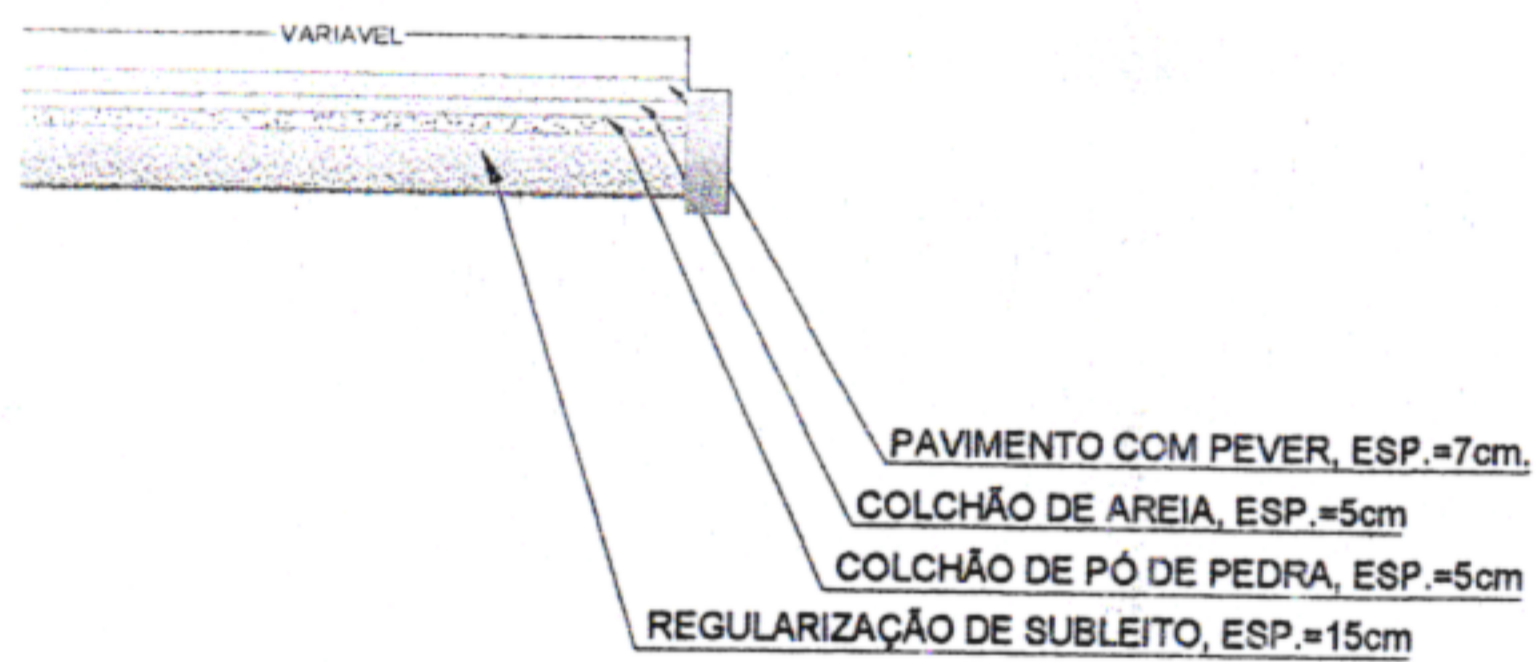

LEGENDA	
	ÁRVORE
	EDIFICAÇÃO
	MEIO FIO
	MURO
	POSTE-BT
	CAIXA PLUV.
	CERCA
	MURO DE ARRIMO

MEIO FIO PROJETADO
EIXO PROJETADO
CANALETA PROJETADO
CAIXAS PROJETADO



PREFEITURA MUNICIPAL DE SÃO LOURENÇO DA MATA
SECRETARIA DE INFRAESTRUTURA

OBRA: EXECUÇÃO DE CAPEAMENTO ASFÁLTICO EM DIVERSAS RUAS
DE SÃO LOURENÇO DA MATA - PE.

LOCALIDADE:
RUA HAVAÍ, MURIBARA, SÃO LOURENÇO DA MATA/PE.

CONTEÚDO: PLANTA BAIXA

DATA:
MAI/2024

ESCALA:
INDICADAS



RESPONSÁVEL TÉCNICO:
JADE SANTOS LIRA SOARES - CAU: 00A167601-6/PE

Nº DA PRANCHA:


01/02

LOMBADA:

REPRESENTAÇÃO CORTE:

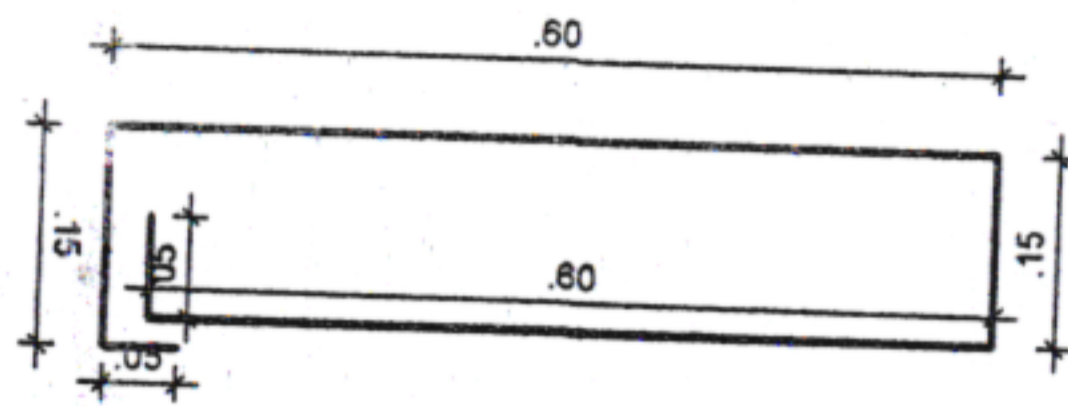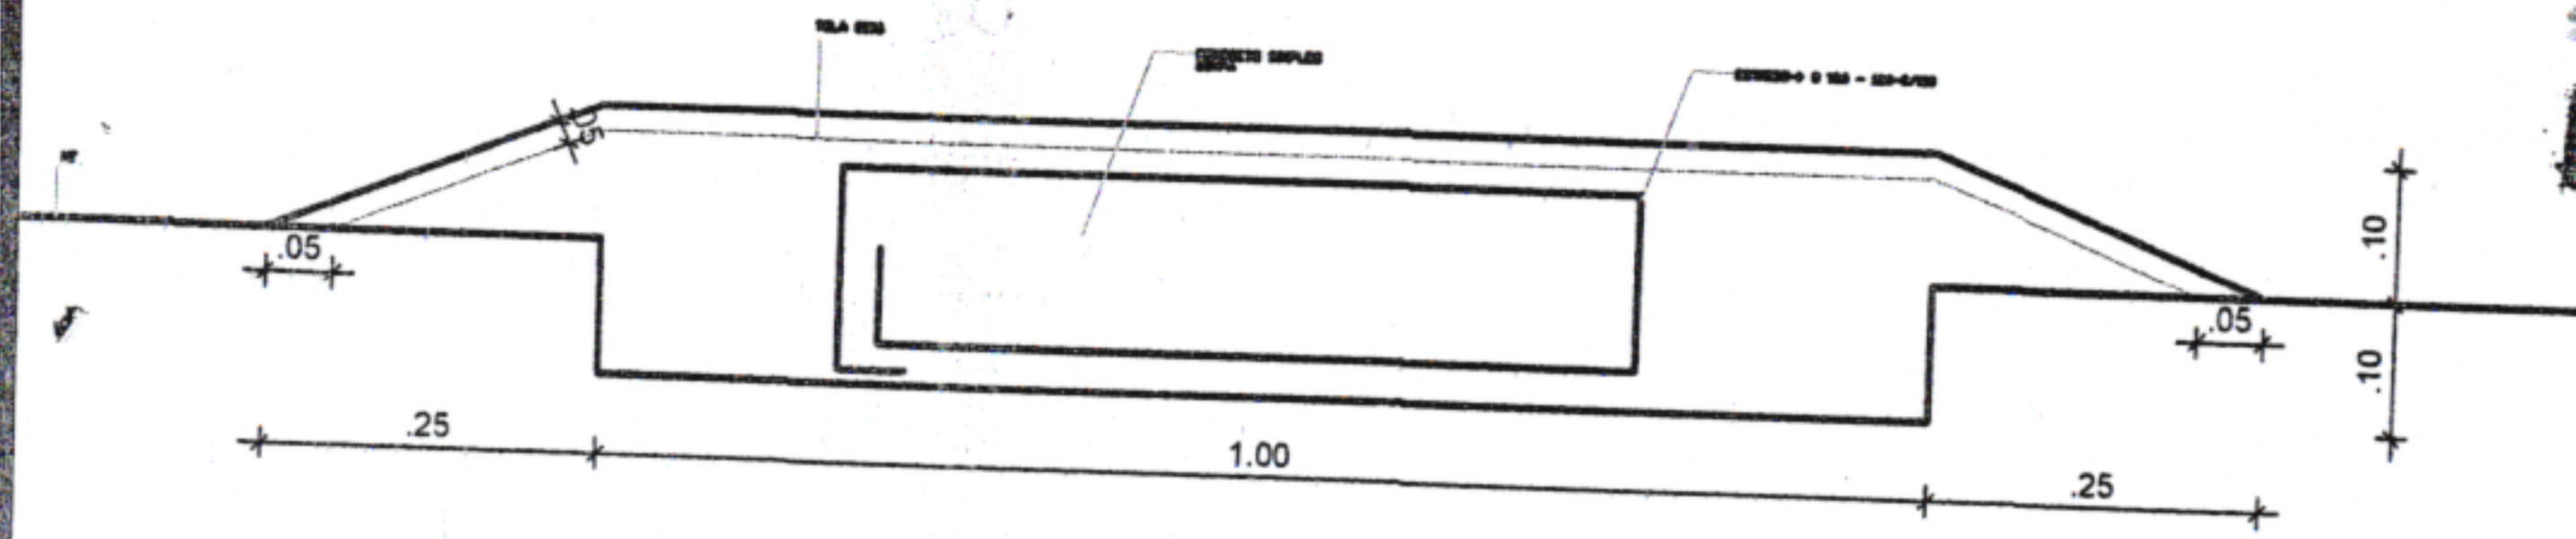

REPRESENTAÇÃO PLANTA BAIXA:

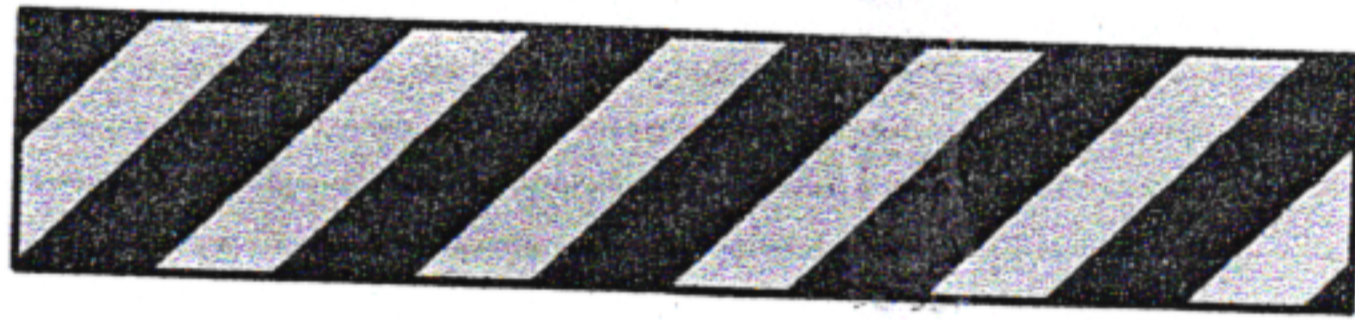

OBS GERAL: A CADA 50M



DA MATA

IATA - PE.

CONTEÚDO:
DETALHES SINALIZAÇÃO


RESPONSÁVEL TÉCNICO:
JADE SANTOS LIRA SOARES -
CAU: 00A167601-6/PE

ESCALA:
INDICADAS

DATA:
MAI/2024

Nº DA PRANCHA:

02/02

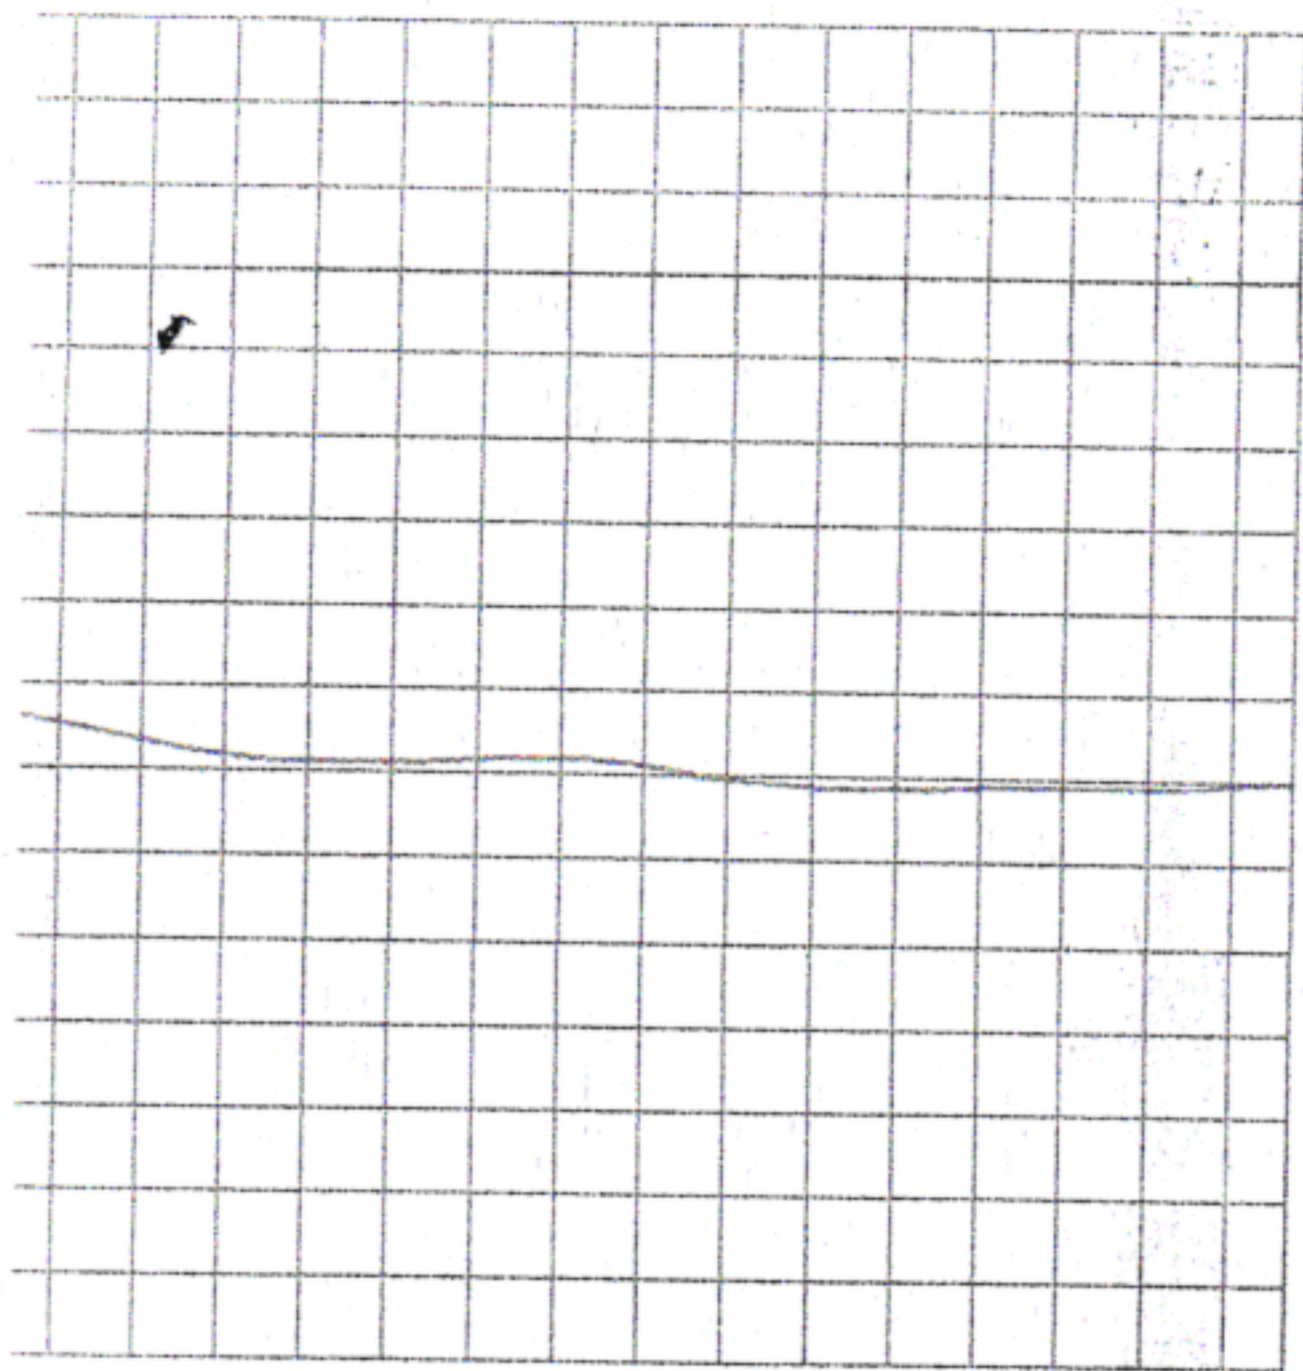

250m

300m



PREFEITURA MUNICIPAL DE SÃO LOURENÇO DA MATA
SECRETARIA DE INFRAESTRUTURA

OBRA: EXECUÇÃO DE CAPEAMENTO ASFÁLTICO EM DIVERSAS RUAS DE SÃO LOURENÇO DA MATA - PE.

LOCALIDADE:
RUA EPITÁCIO PESSOA, PENEDO, SÃO LOURENÇO DA MATA/PE.

CONTEÚDO: PLANTA BAIXA

DATA:
MAI/2024

ESCALA:
INDICADAS


RESPONSÁVEL TÉCNICO:
JADE SANTOS LIRA SOARES - CAU: 00A167601-6/PE

Nº DA PRANCHA:
01/02

LANTA BAIXA:




CONTEÚDO: DETALHE SINALIZAÇÃO	ESCALA: INDICADAS	DATA: MAI/2024
RESPONSÁVEL TÉCNICO: JADE SANTOS LIRA SOARES - CAU: 00A167601-6/PE	Nº DA PRANCHA: 02/02	

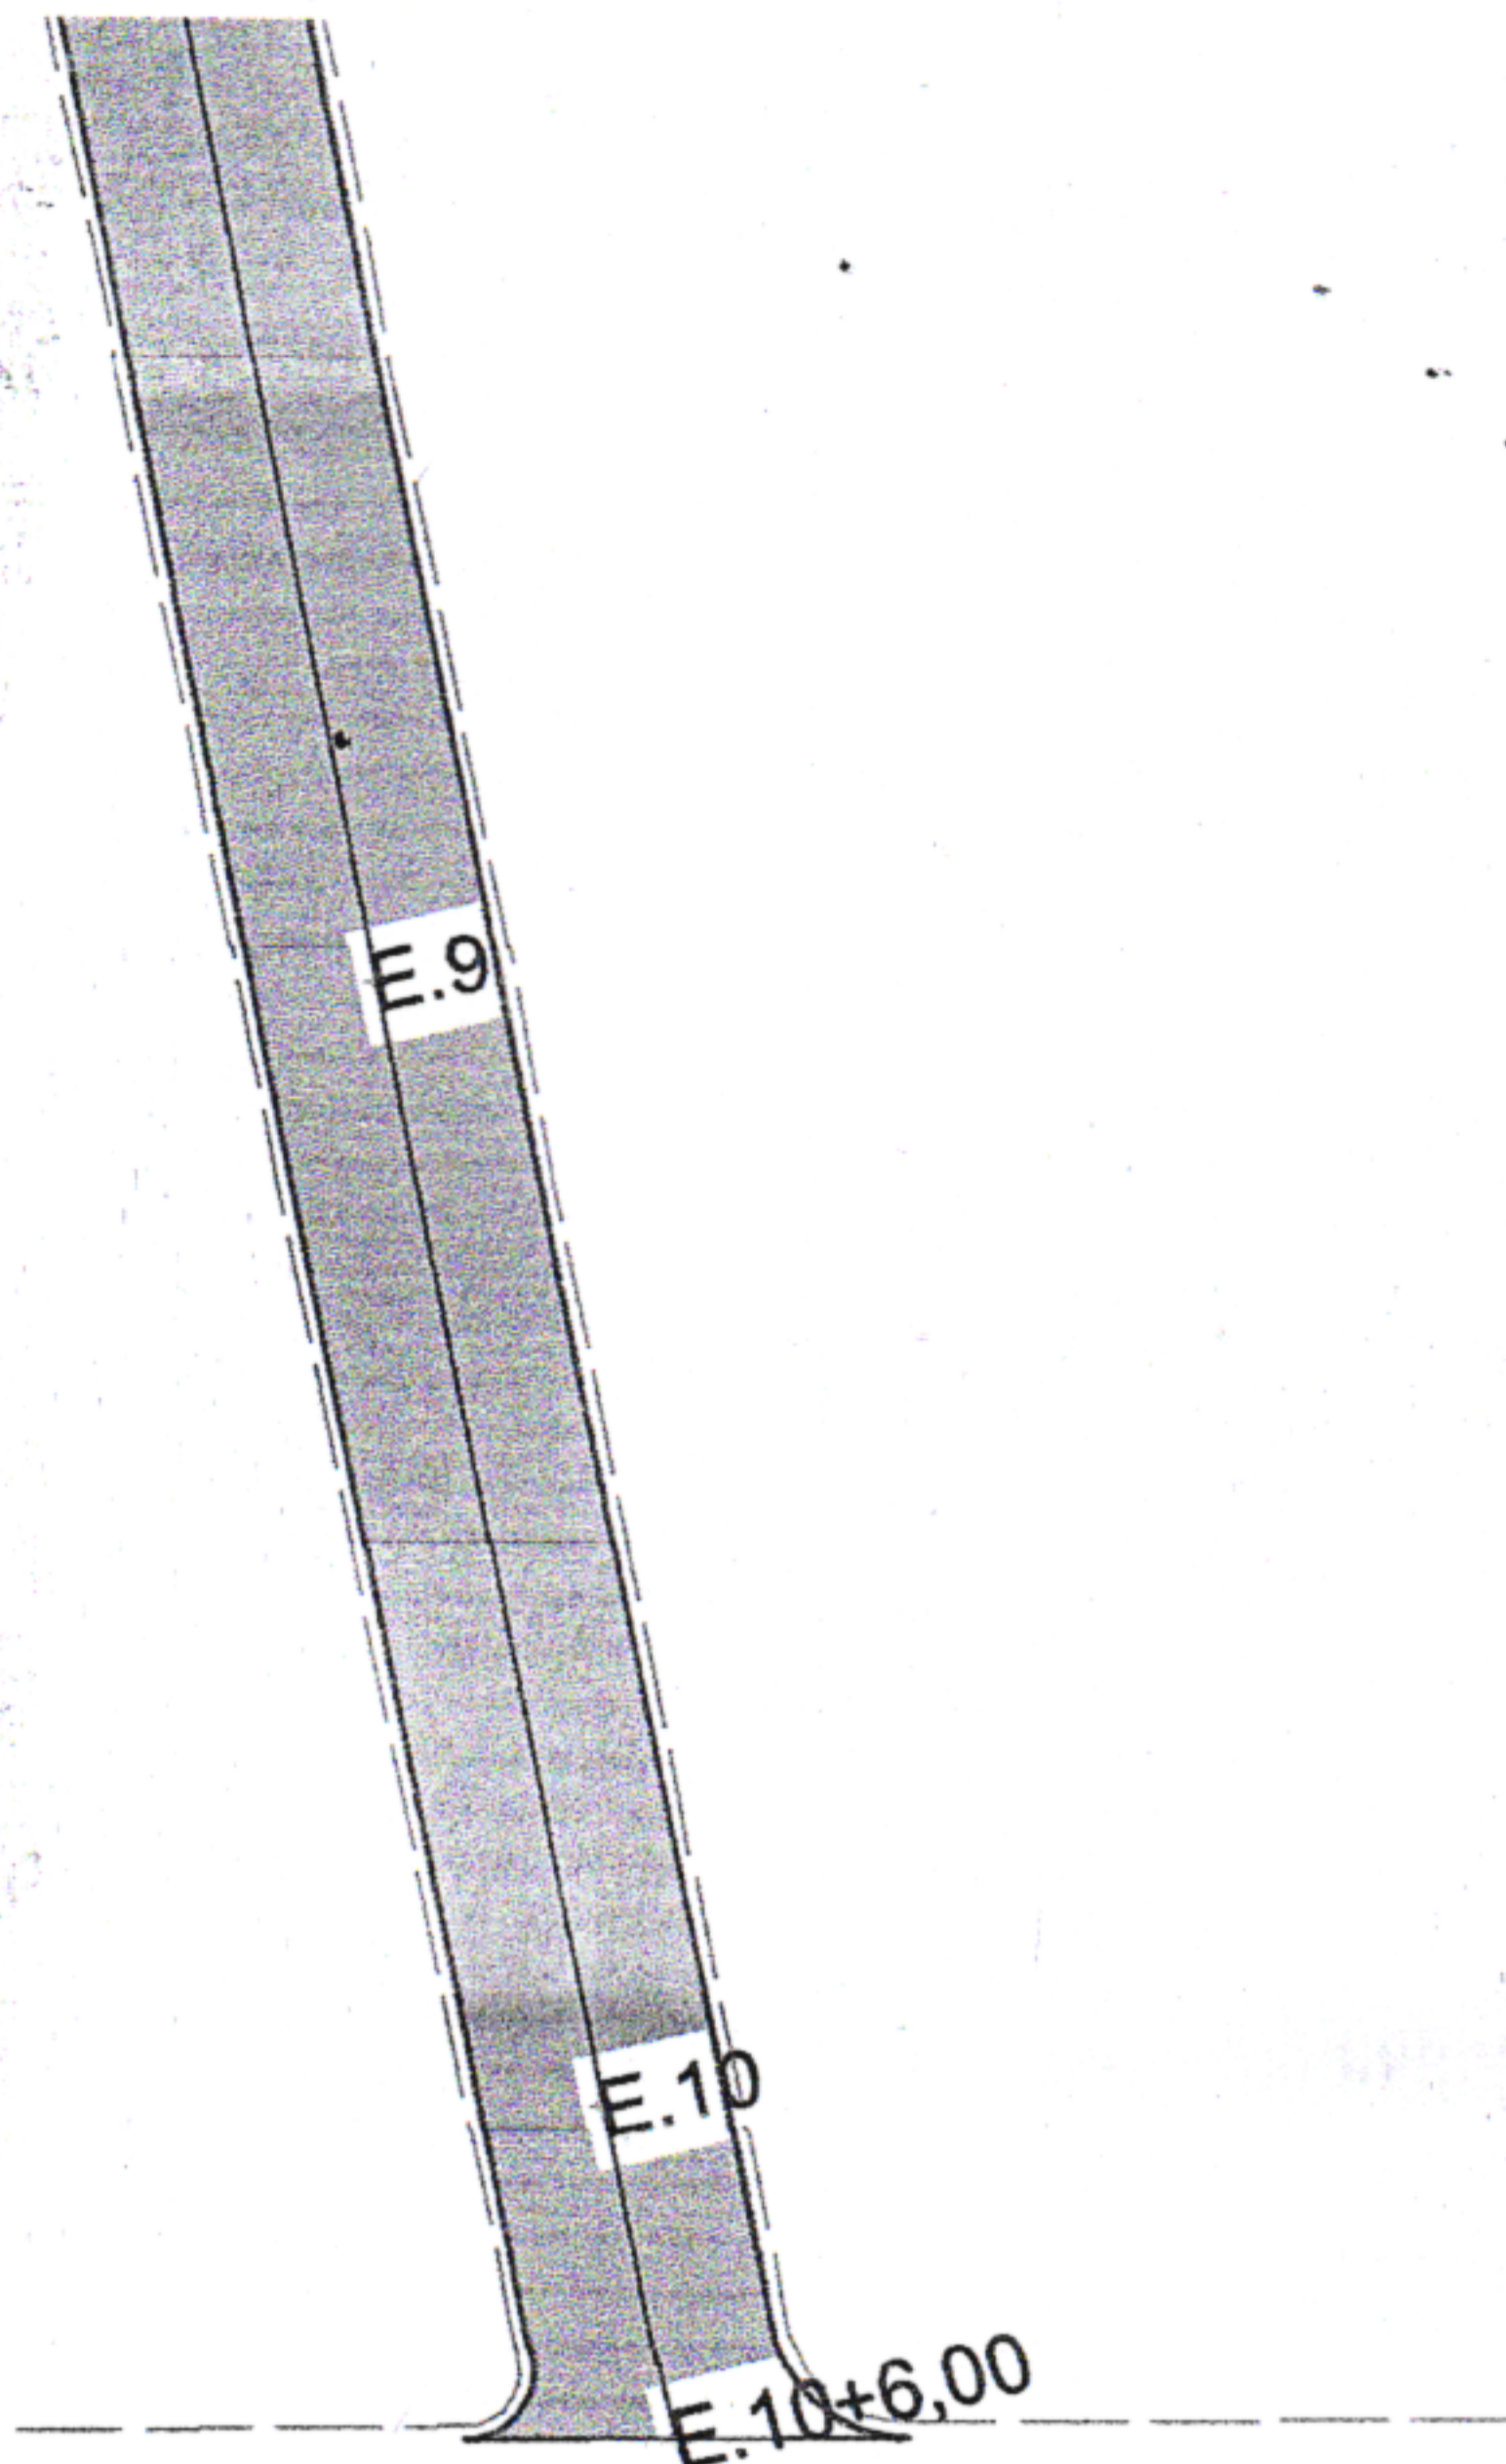

RUA MANOEL SAMPAIO

SEÇÃO TÍPICA

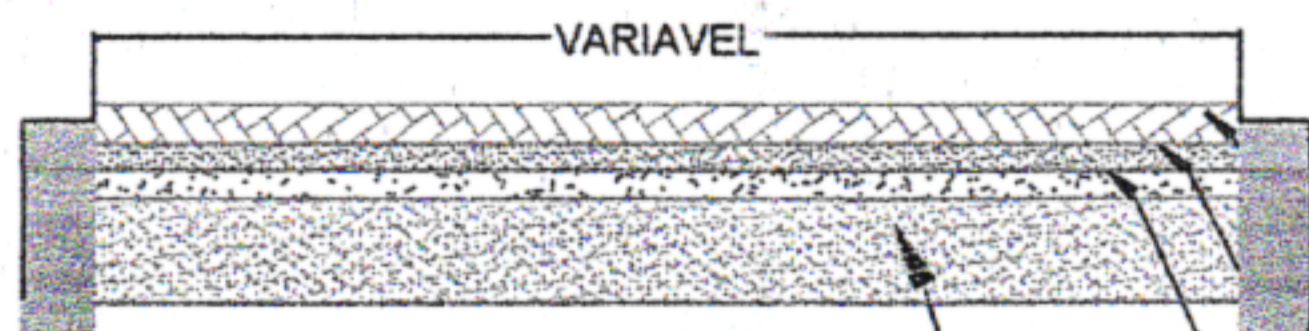

PAVIMENTO COM PEVER, ESP.=7cm.

COLCHÃO DE AREIA, ESP.=5cm



COLCHÃO DE PÓ DE PEDRA, ESP.=5cm

REGULARIZAÇÃO DE SUBLEITO, ESP.=15cm

CONTEÚDO: PLANTA BAIXA	ESCALA: INDICADAS	DATA: MAI/2024
RESPONSÁVEL TÉCNICO: JADE SANTOS LIRA SOARES - CAU: 00A167601-6/PE	Nº DA PRANCHA: 01/02	

LOMBADA:

REPRESENTAÇÃO CORTE:

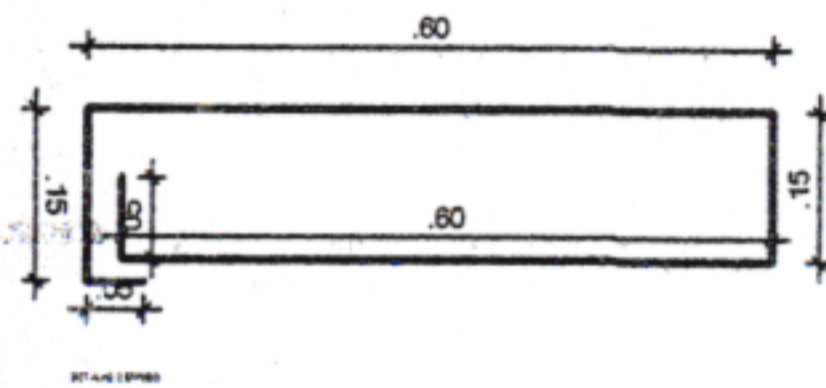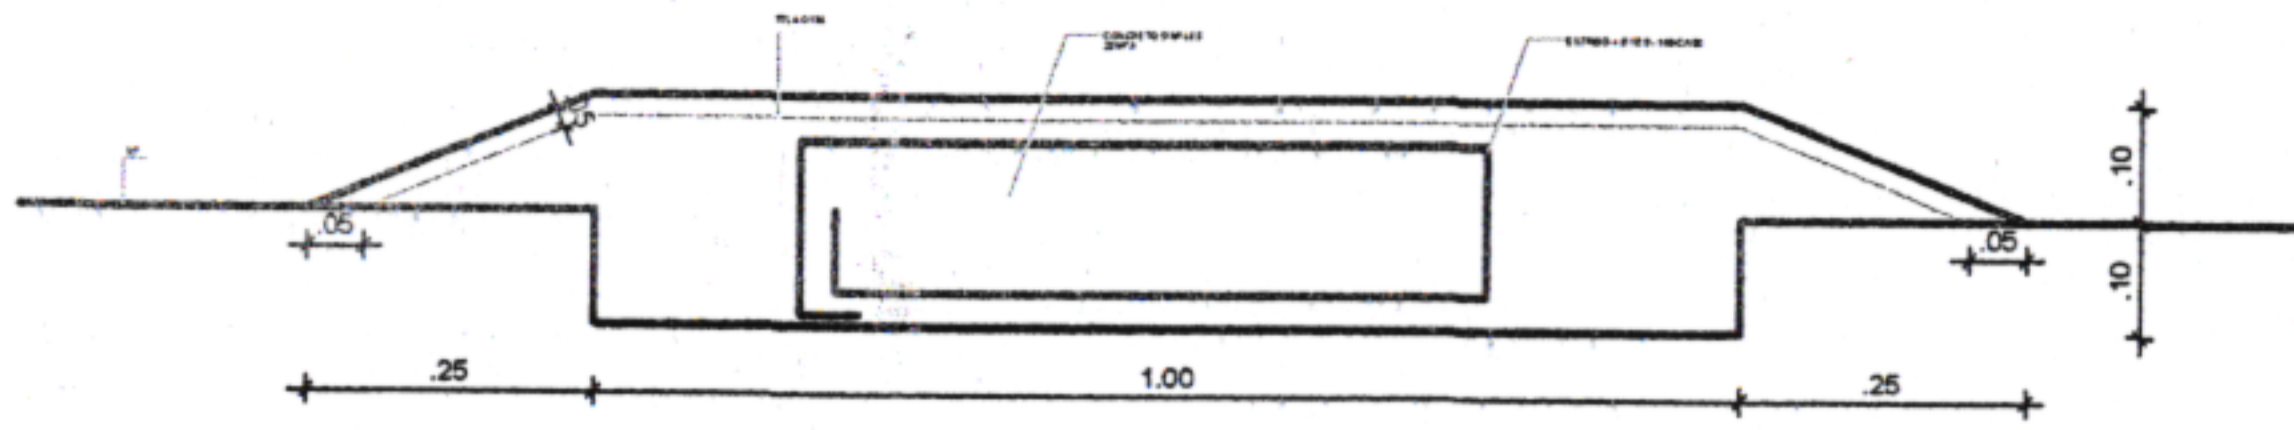

REPRESENTAÇÃO PLANTA BAIXA:



OBS GERAL: A CADA 50M



ÇO DA MATA

DA MATA - PE.

CONTEÚDO:
DETALHE SINALIZAÇÃO

RESPONSÁVEL TÉCNICO:


JADE SANTOS LIRA SOARES -
CAU: 00A167601-6/PE

ESCALA:
INDICADAS

DATA:
MAI/2024

Nº DA PRANCHA:

02/02

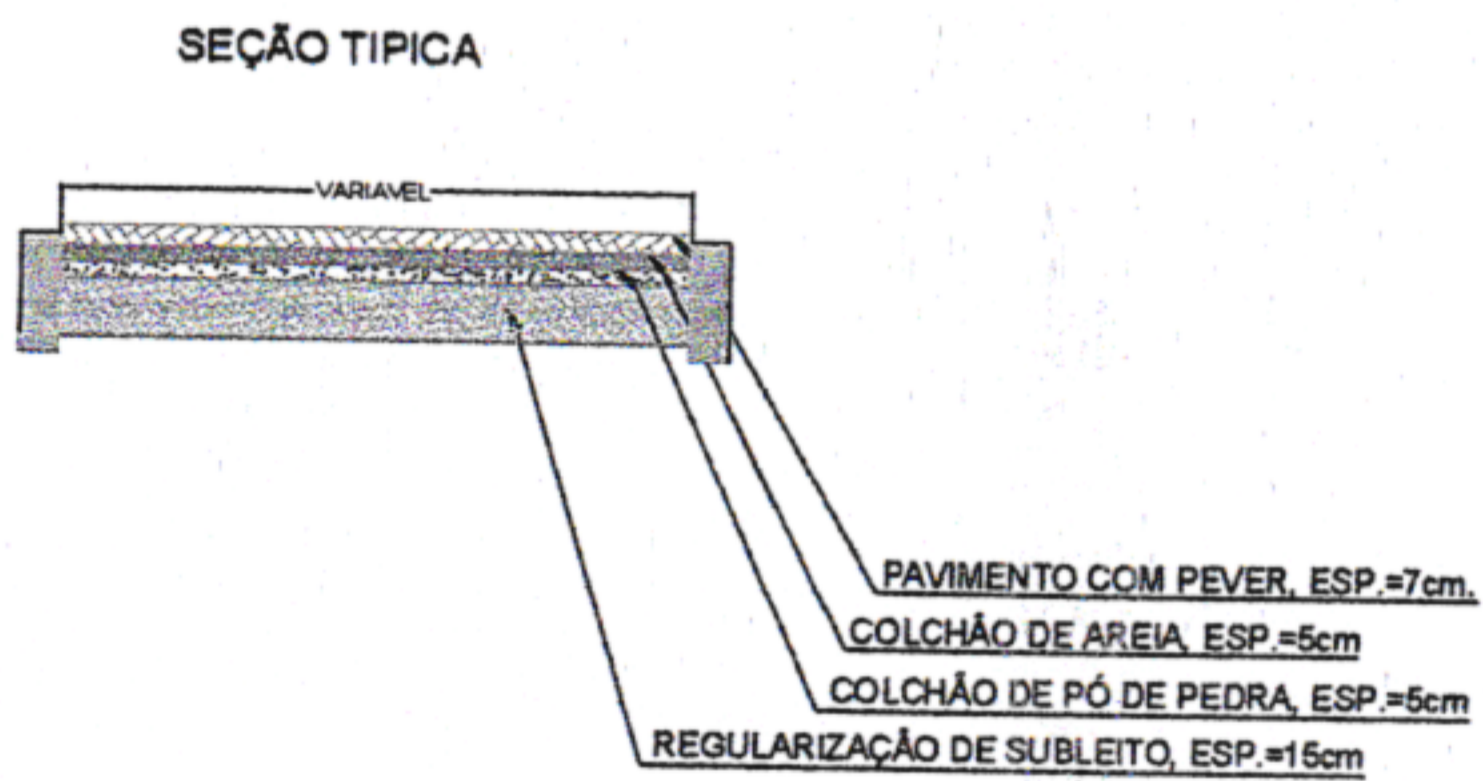

LEGENDA	
	ÁRVORE
	EDIFICAÇÃO
	MEIO FIO
	MURO
	POSTE-BT
	CAIXA PLUV.
	CERCA
	MURO DE ARRIMO

MEIO FIO PROJETADO	
EIXO PROJETADO	
CANALETA PROJETADO	
CAIXAS PROJETADO	



PREFEITURA MUNICIPAL DE SÃO LOURENÇO DA MATA
SECRETARIA DE INFRAESTRUTURA

OBRA: EXECUÇÃO DE CAPEAMENTO ASFÁLTICO EM DIVERSAS RUAS
DE SÃO LOURENÇO DA MATA - PE.

LOCALIDADE:
RUA BAIXA VERDE, MURIBARA, SÃO LOURENÇO DA MATA/PE.

CONTEÚDO: PLANTA BAIXA

DATA:
MAI/2024

ESCALA:
INDICADAS


RESPONSÁVEL TÉCNICO:
JADE SANTOS LIRA SOARES - CAU: 00A167601-6/PE

Nº DA PRANCHA:

01/02

LOMBADA:

REPRESENTAÇÃO CORTE:

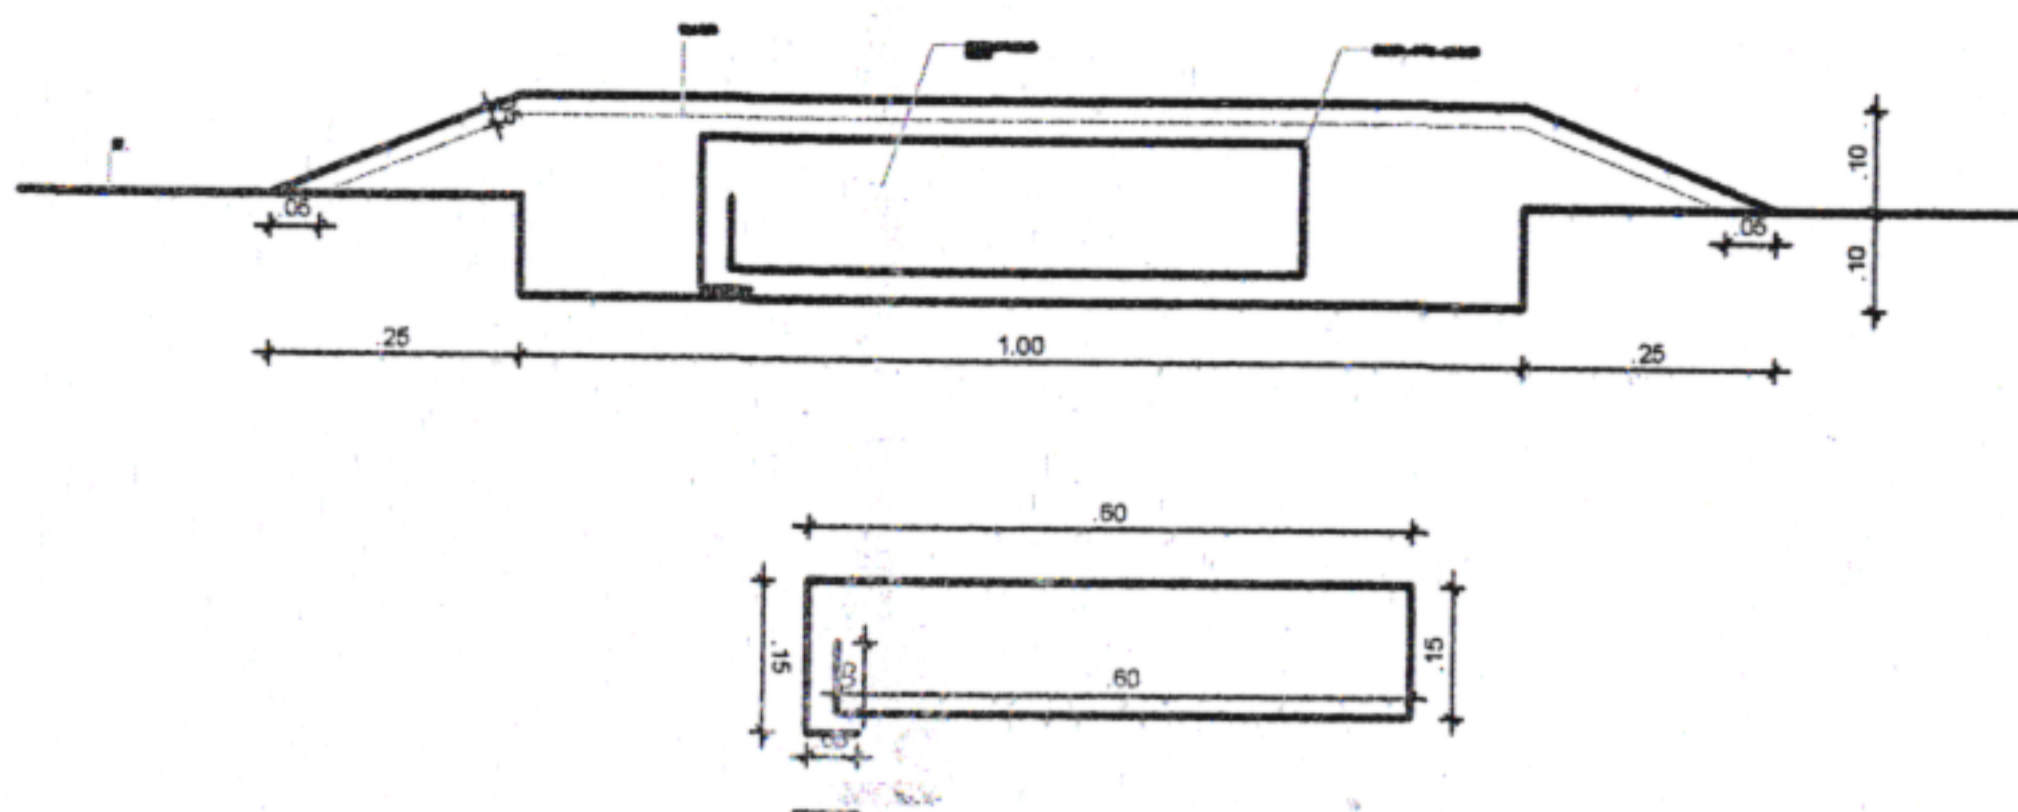

REPRESENTAÇÃO PLANTA BAIXA:



OBS GERAL: A CADA 50M

ÇO DA MATA

DA MATA - PE.
PE.

CONTEÚDO:
DETALHES SINALIZAÇÃO

RESPONSÁVEL TÉCNICO:

JADE SANTOS LIRA SOARES -
CAU: 00A167601-6/PE

ESCALA:
INDICADAS


DATA:
MAI/2024

Nº DA PRANCHA:

02/02



SEÇÃO TÍPICA

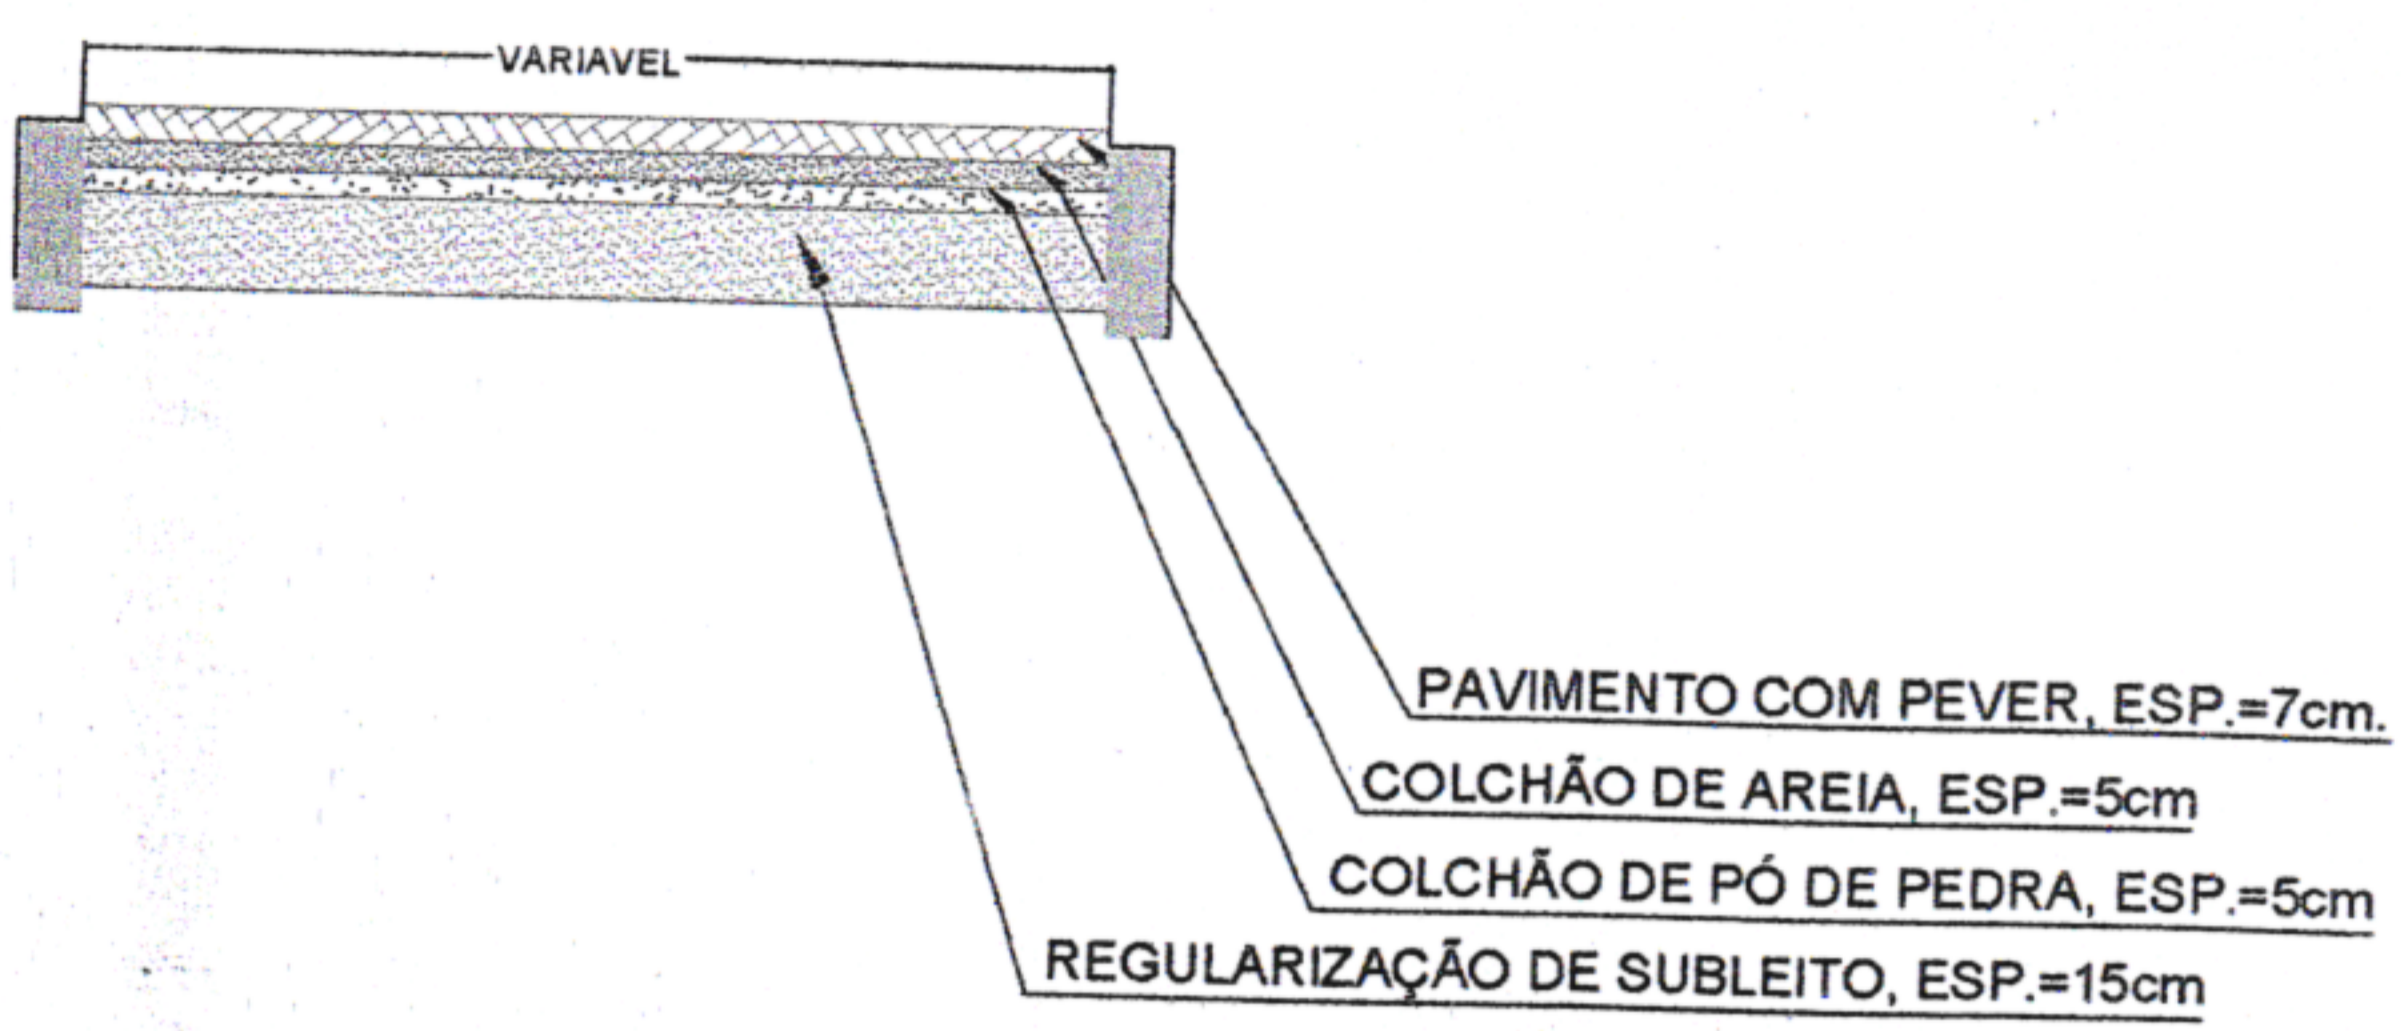

LEGENDA	
	ÁRVORE
	EDIFICAÇÃO
	MEIO FIO
	MURO
	POSTE-BT
	CAIXA PLUV.
	CERCA
	MURO DE ARRIMO

- MEIO FIO PROJETADO
- EIXO PROJETADO
- CANALETA PROJETADO
- CAIXAS PROJETADO



PREFEITURA MUNICIPAL DE SÃO LOURENÇO DA MATA
SECRETARIA DE INFRAESTRUTURA

OBRA: EXECUÇÃO DE CAPEAMENTO ASFÁLTICO EM DIVERSAS RUAS DE SÃO LOURENÇO DA MATA - PE.

LOCALIDADE:
RUA BREJO DA MADRE DE DEUS, VILA DO REINADO, SÃO LOURENÇO DA MATA/PE.

CONTEÚDO: PLANTA BAIXA

DATA:
MAI/2024



ESCALA:
INDICADAS

RESPONSÁVEL TÉCNICO:
JADE SANTOS LIRA SOARES - CAU: 00A167601-6/PE

Nº DA PRANCHA:
01/02

LOMBADA:

REPRESENTAÇÃO CORTE:

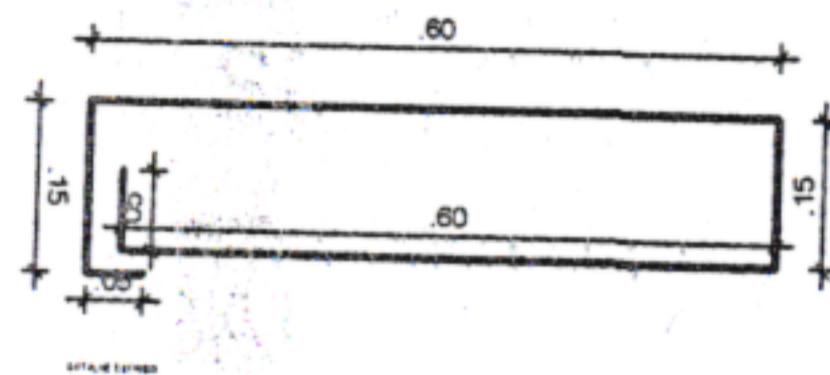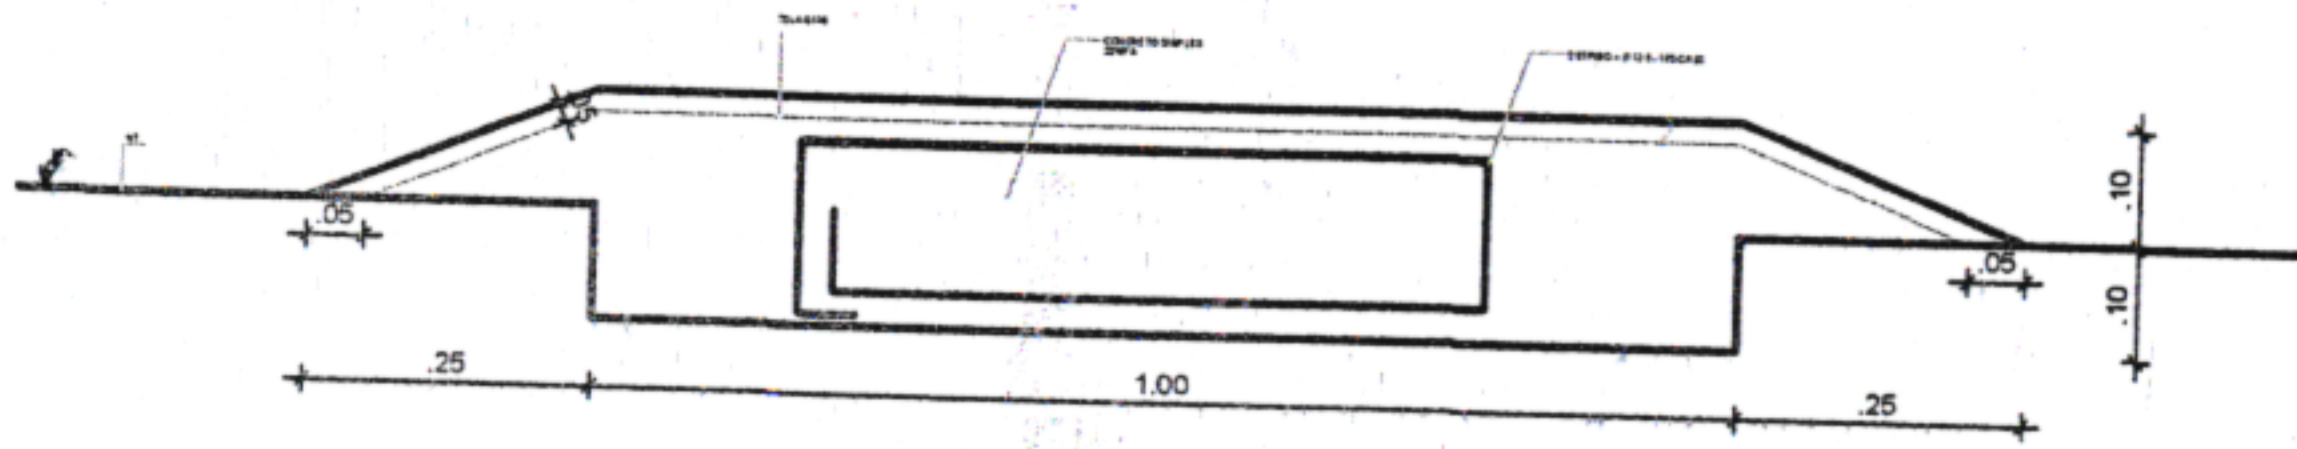

REPRESENTAÇÃO PLANTA BAIXA:



OBS GERAL: A CADA 50M



ÇO DA MATA

DA MATA - PE.

CONTEÚDO:
DETALHE SINALIZAÇÃO

RESPONSÁVEL TÉCNICO:


JADE SANTOS LIRA SOARES - *JLS*
CAU: 00A167601-6/PE

ESCALA:
INDICADAS


DATA:
MAI/2024

Nº DA PRANCHA:

02/02

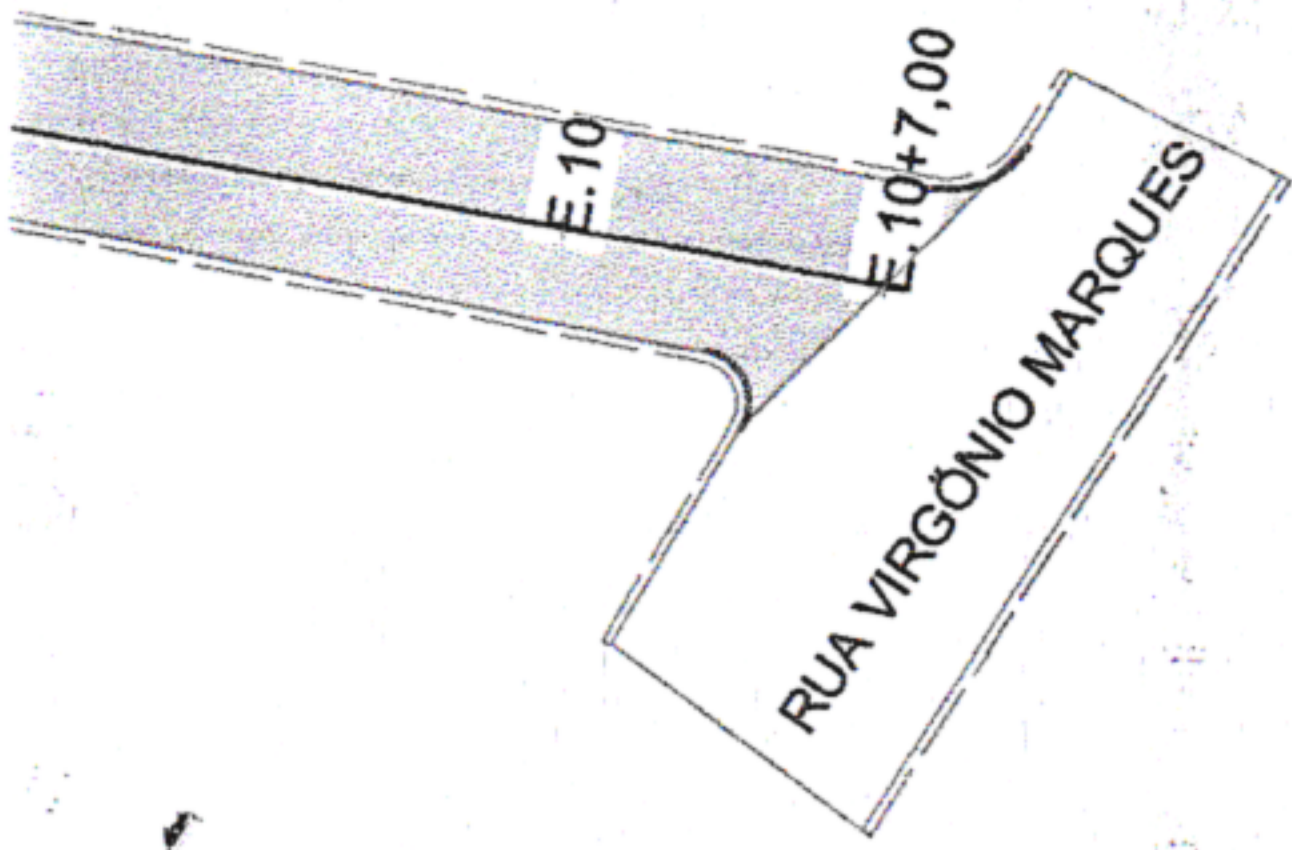

SEÇÃO TÍPICA

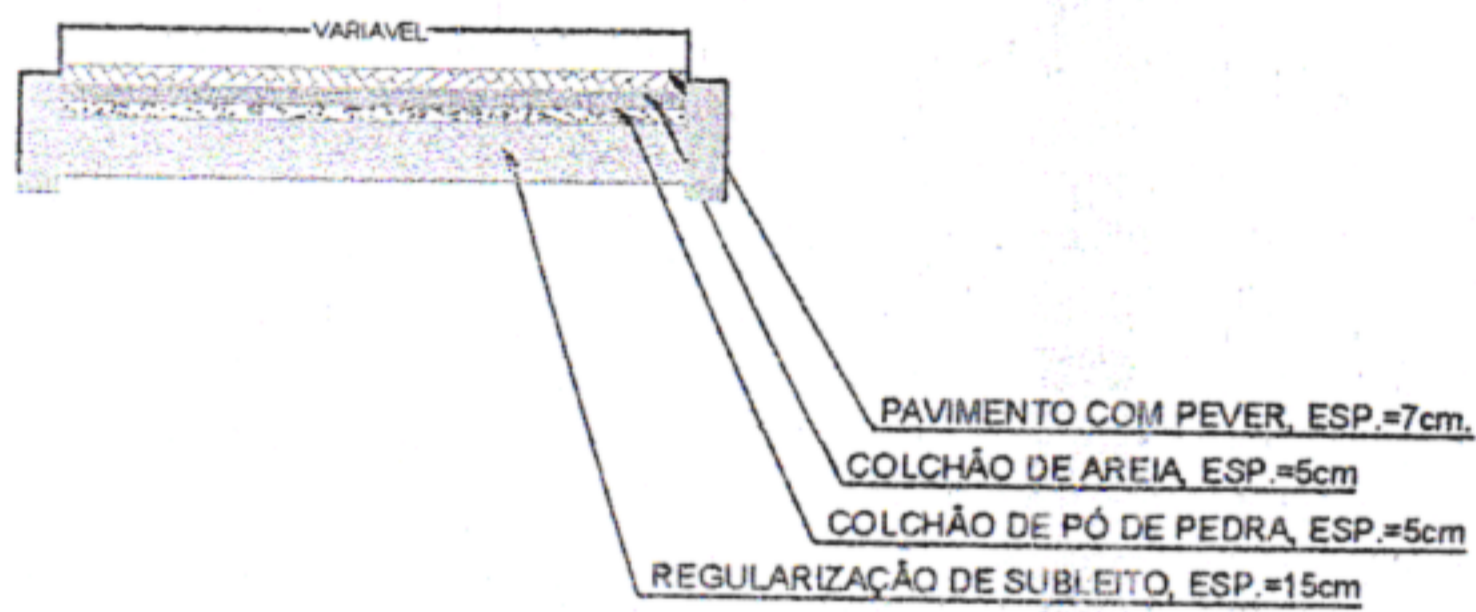

LEGENDA	
	ÁRVORE
	EDIFICAÇÃO
	MEIO FIO
	MURO
	POSTE-BT
	CAIXA PLUV.
	CERCA
	MURO DE ARRIMO

- MEIO FIO PROJETADO
- EIXO PROJETADO
- CANALETA PROJETADO
- CAIXAS PROJETADO



PREFEITURA MUNICIPAL DE SÃO LOURENÇO DA MATA
SECRETARIA DE INFRAESTRUTURA

OBRA: EXECUÇÃO DE CAPEAMENTO ASFÁLTICO EM DIVERSAS RUAS DE SÃO LOURENÇO DA MATA - PE.

LOCALIDADE:
RUA CARDEAL ARCOVERDE, MURIBARA, SÃO LOURENÇO DA MATA/PE.

CONTEÚDO: PLANTA BAIXA

DATA:
MAI/2024

ESCALA:
INDICADAS


RESPONSÁVEL TÉCNICO:
JADE SANTOS LIRA SOARES - CAU: 00A167601-6/PE

Nº DA PRANCHA:

01/02

LOMBADA:

REPRESENTAÇÃO CORTE:

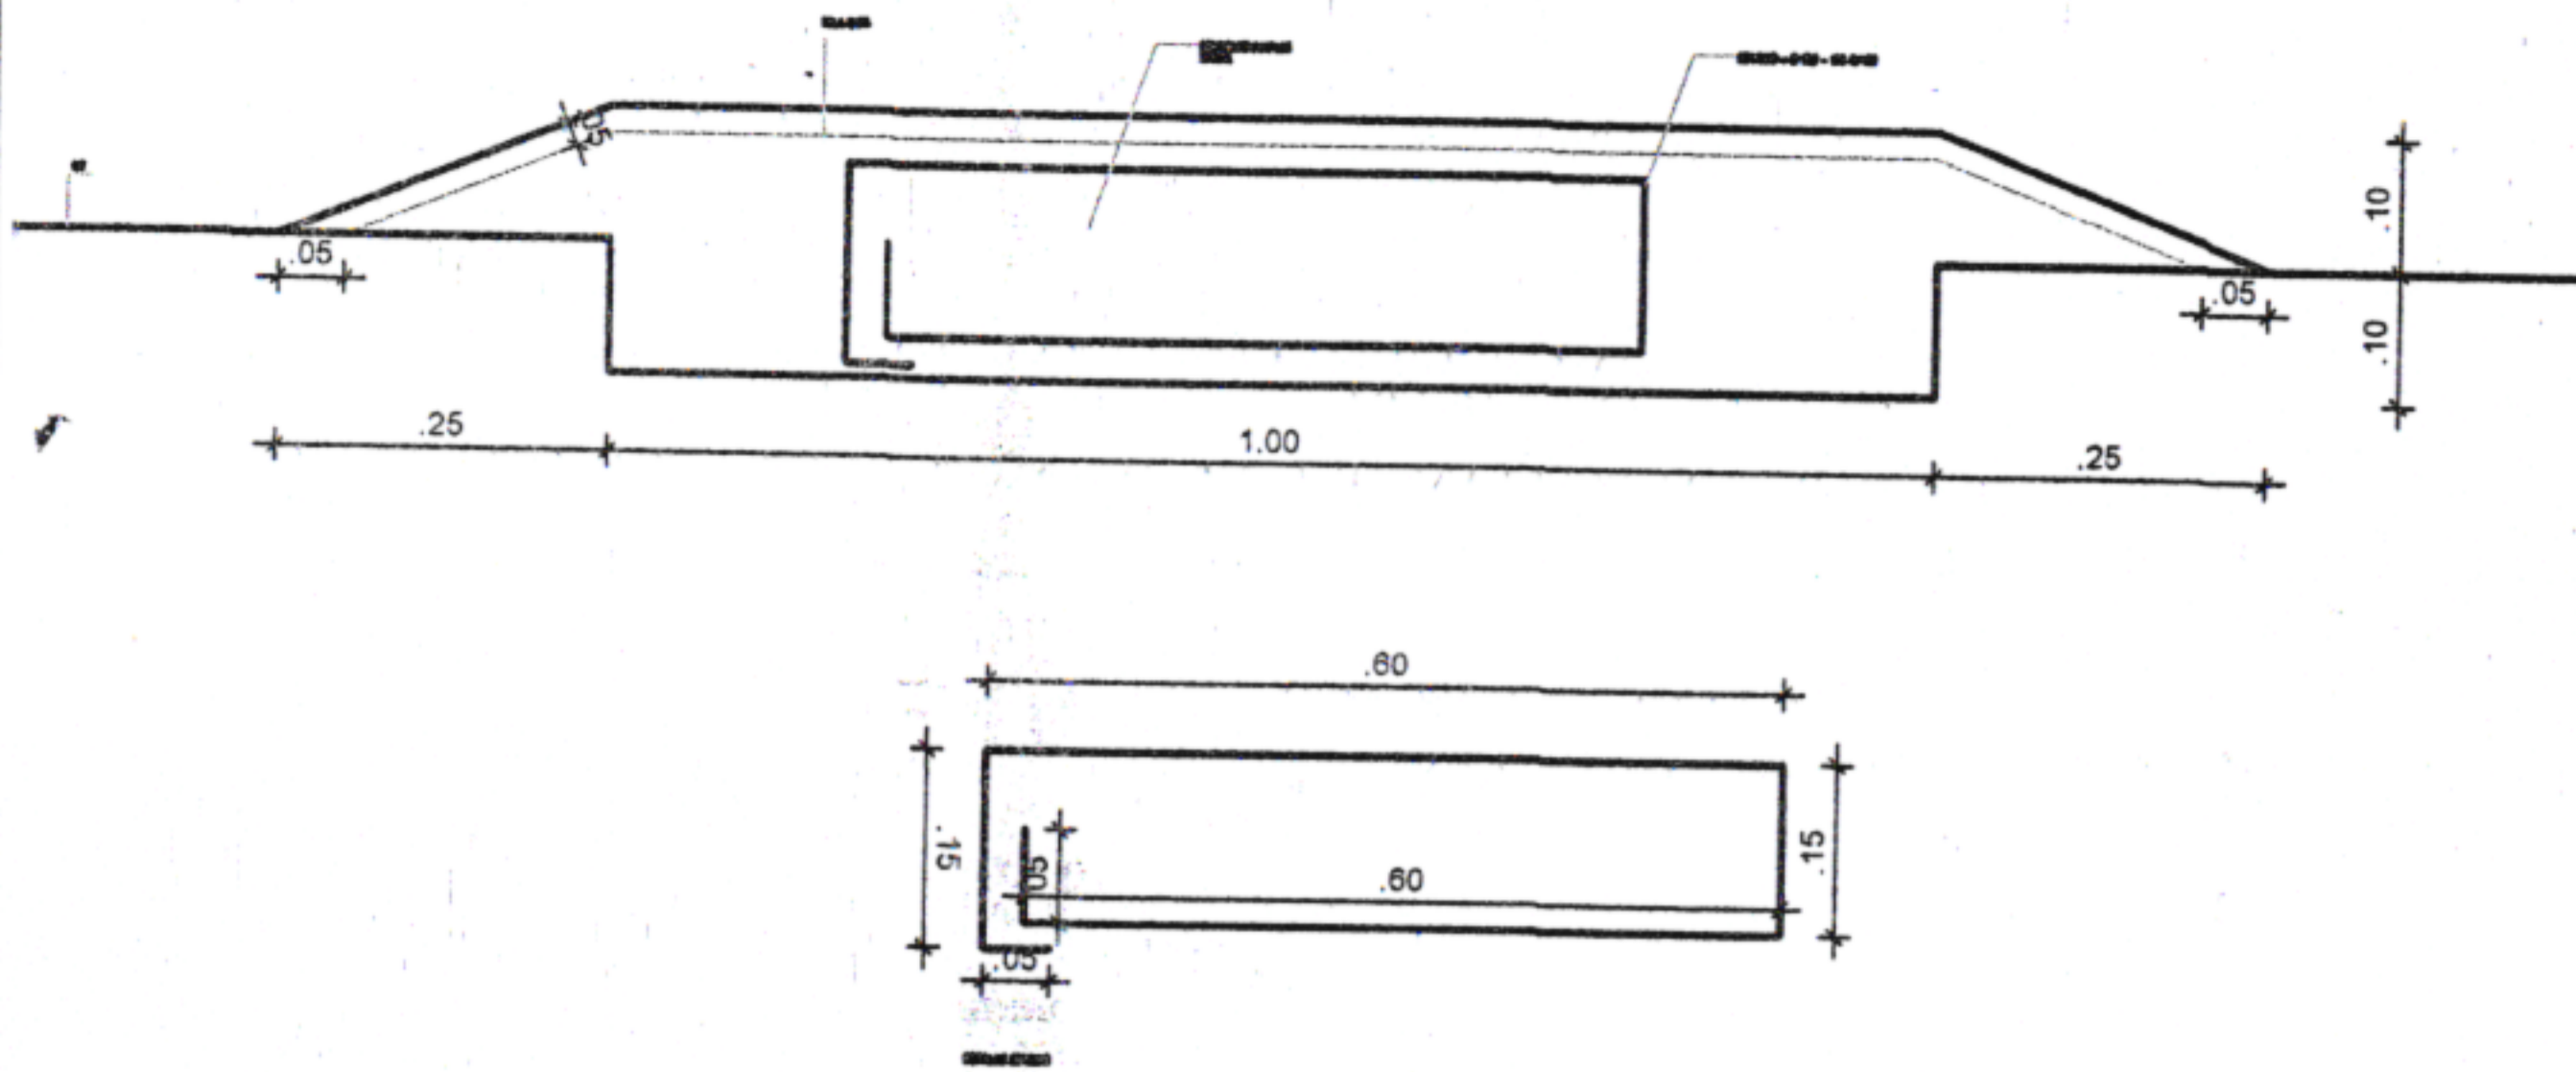

REPRESENTAÇÃO PLANTA BAIXA:



OBS GERAL: A CADA 50M

CO DA MATA

DA MATA - PE.

CONTEÚDO:
DETALHES SINALIZAÇÃO

RESPONSÁVEL TÉCNICO:

JADE SANTOS LIRA SOARES -
CAU: 00A167601-6/PE

[Signature]

ESCALA:
INDICADAS

DATA:
MAI/2024

Nº DA PRANCHA:


02/02

52.521		52.537			52.526

.2 E.13 E.13+10



SEÇÃO TÍPICA

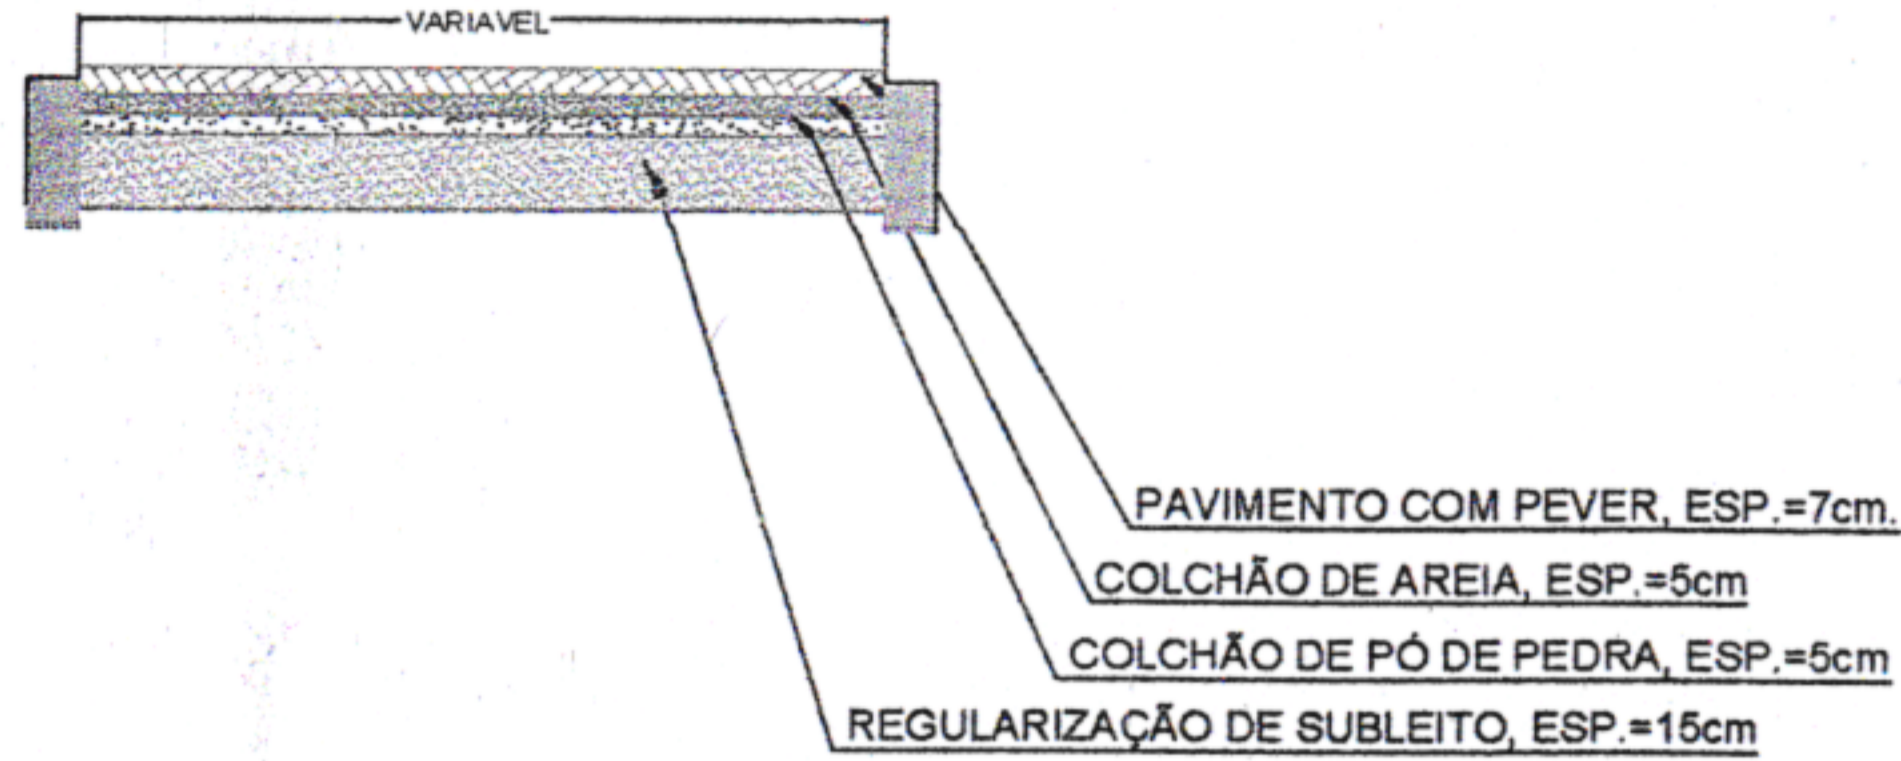

LEGENDA	
	ÁRVORE
	EDIFICAÇÃO
	MEIO FIO
	MURO
	POSTE-BT
	CAIXA PLUV.
	CERCA
	MURO DE ARRIMO

MEIO FIO PROJETADO	
EIXO PROJETADO	
CANALETA PROJETADO	
CAIXAS PROJETADO	



PREFEITURA MUNICIPAL DE SÃO LOURENÇO DA MATA
SECRETARIA DE INFRAESTRUTURA

OBRA: EXECUÇÃO DE CAPEAMENTO ASFÁLTICO EM DIVERSAS RUAS DE SÃO LOURENÇO DA MATA - PE.

LOCALIDADE:
RUA DA LINHA, TIÚMA, SÃO LOURENÇO DA MATA/PE.

CONTEÚDO: PLANTA BAIXA

Nº DA PRANCHA:

DATA:
MAI/2024



ESCALA:
INDICADAS

RESPONSÁVEL TÉCNICO:
JADE SANTOS LIRA SOARES - CAU: 00A167601-6/PE

01/02

LOMBADA:

REPRESENTAÇÃO CORTE:

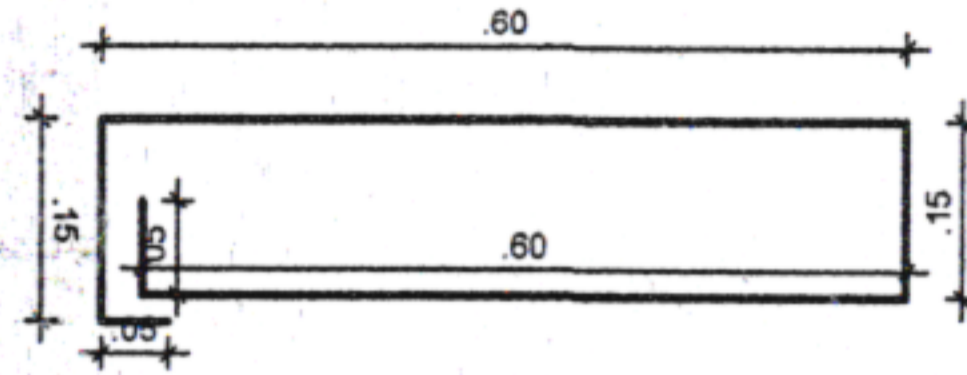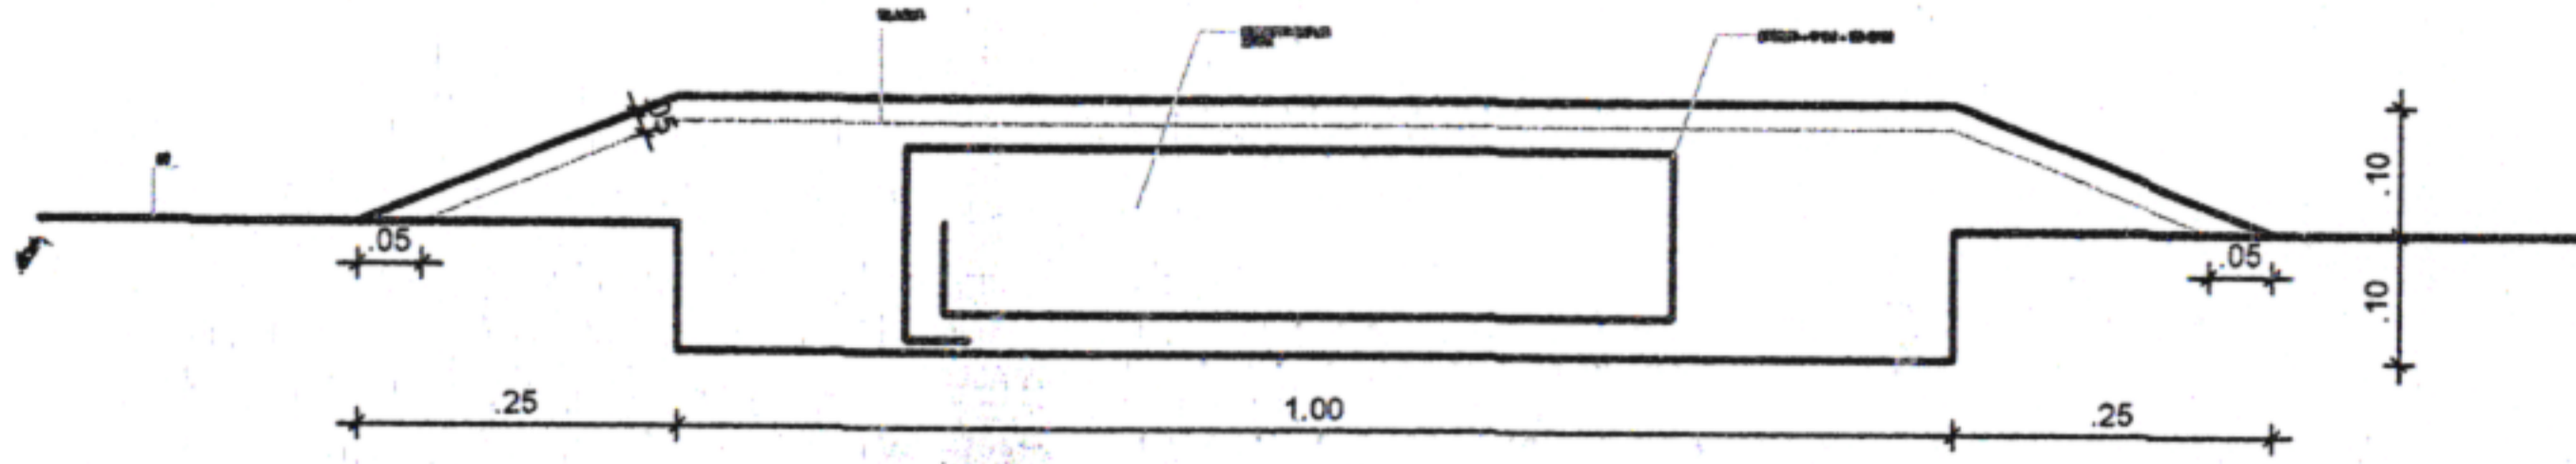

REPRESENTAÇÃO PLANTA BAIXA:



OBS GERAL: A CADA 50M



ÇO DA MATA

CONTEÚDO:
DETALHES SINALIZAÇÃO

ESCALA:
INDICADAS

DATA:
MAI/2024


DA MATA - PE.

RESPONSÁVEL TÉCNICO:


JADE SANTOS LIRA SOARES -
CAU: 00A167601-6/PE

Nº DA PRANCHA:

02/02

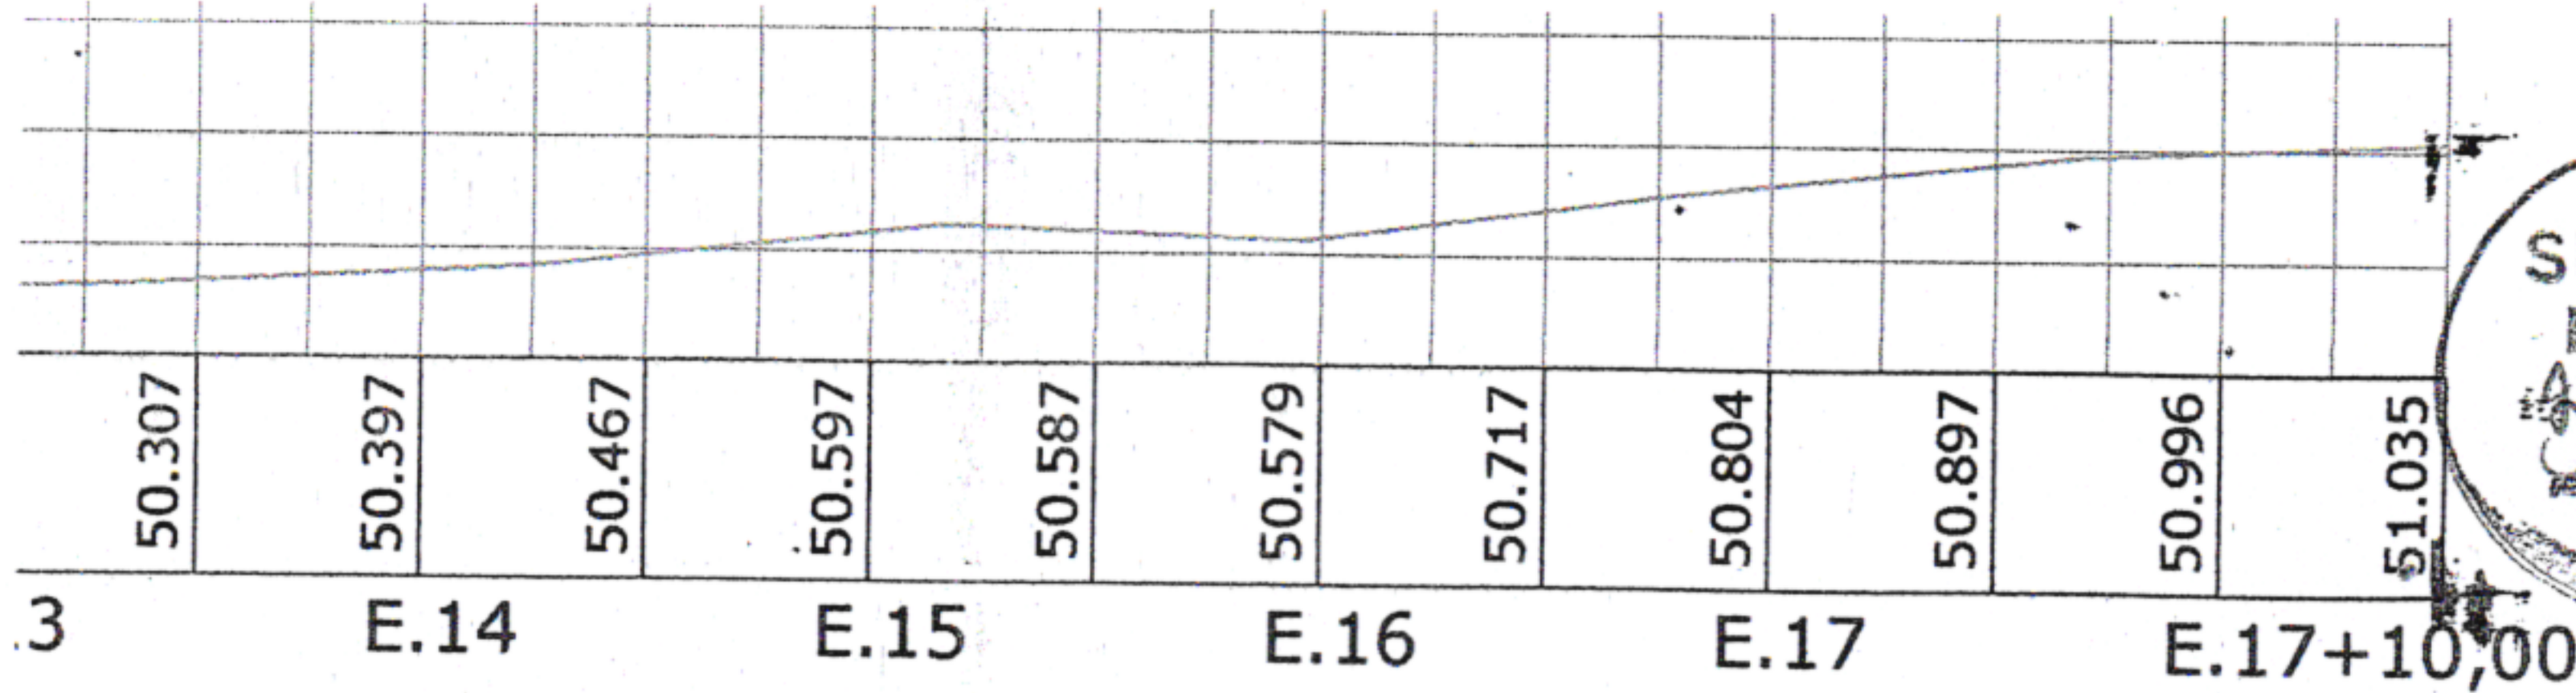

SEÇÃO TÍPICA

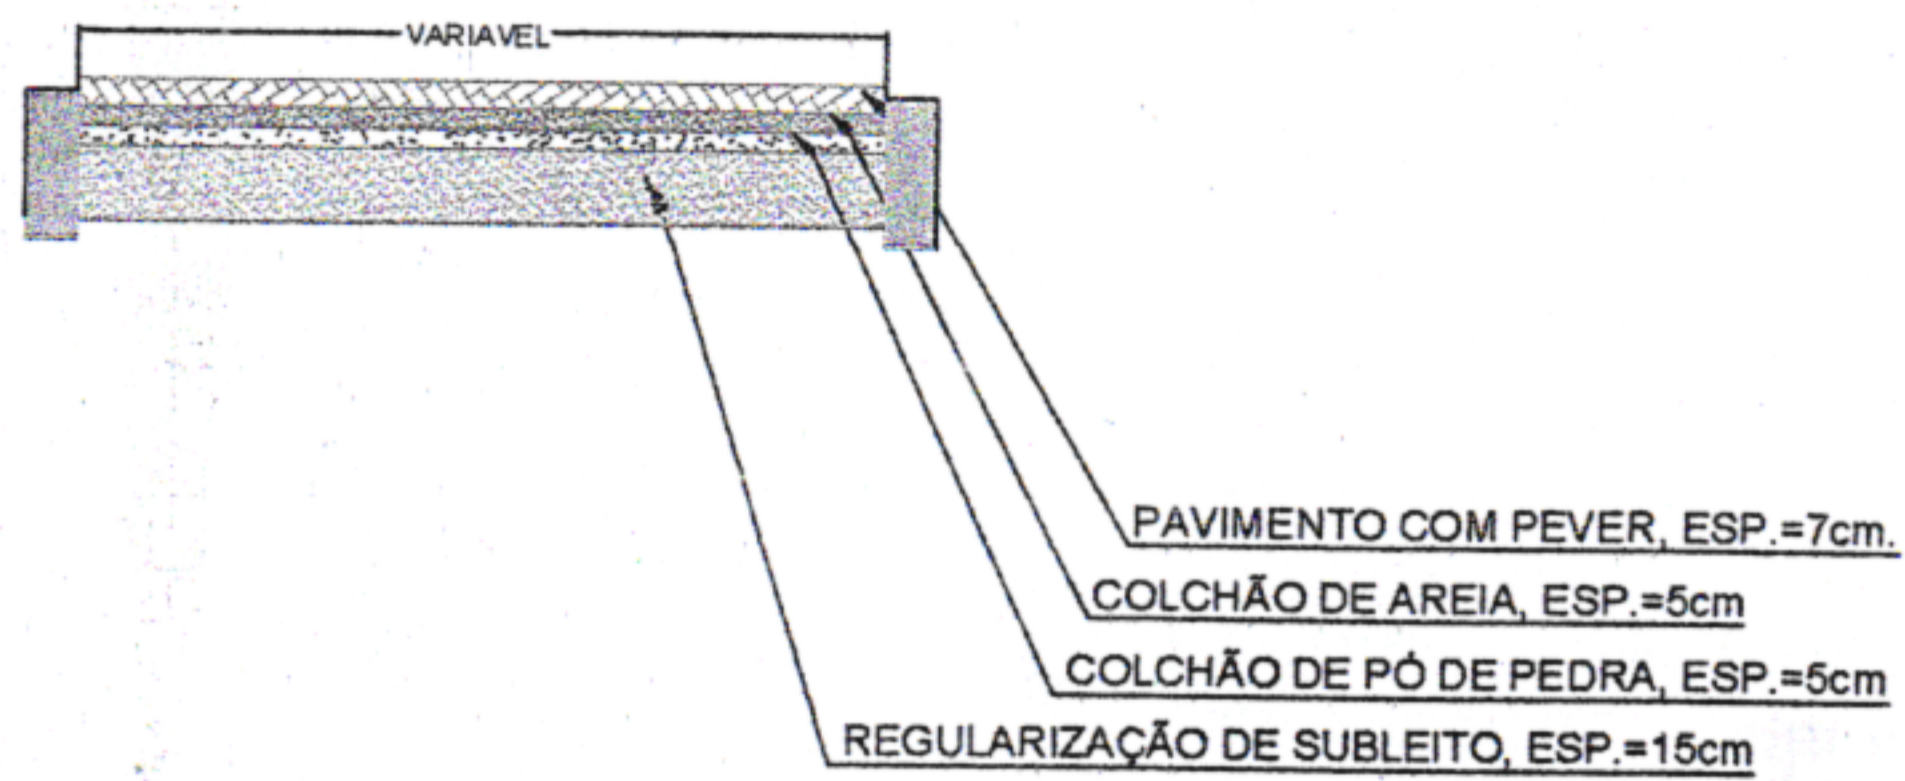

LEGENDA

	ÁRVORE
	EDIFICAÇÃO
	MEIO FIO
	MURO
	POSTE-BT
	CAIXA PLUV.
	CERCA
	MURO DE ARRIMO

- MEIO FIO PROJETADO
- EIXO PROJETADO
- CANALETA PROJETADO
- CAIXAS PROJETADO



PREFEITURA MUNICIPAL DE SÃO LOURENÇO DA MATA
SECRETARIA DE INFRAESTRUTURA

OBRA: EXECUÇÃO DE CAPEAMENTO ASFÁLTICO EM DIVERSAS RUAS DE SÃO LOURENÇO DA MATA - PE.

LOCALIDADE:
 RUA NOVA, TIÚMA, SÃO LOURENÇO DA MATA/PE.

CONTEÚDO: PLANTA BAIXA

DATA:
 MAI/2024



ESCALA:
 INDICADAS

RESPONSÁVEL TÉCNICO:
 JADE SANTOS LIRA SOARES - CAU: 00A167601-6/PE

Nº DA PRANCHA:
01/02

LOMBADA:

REPRESENTAÇÃO CORTE:

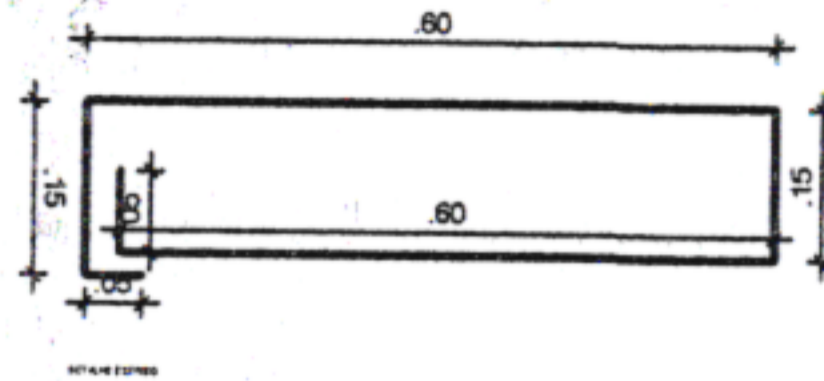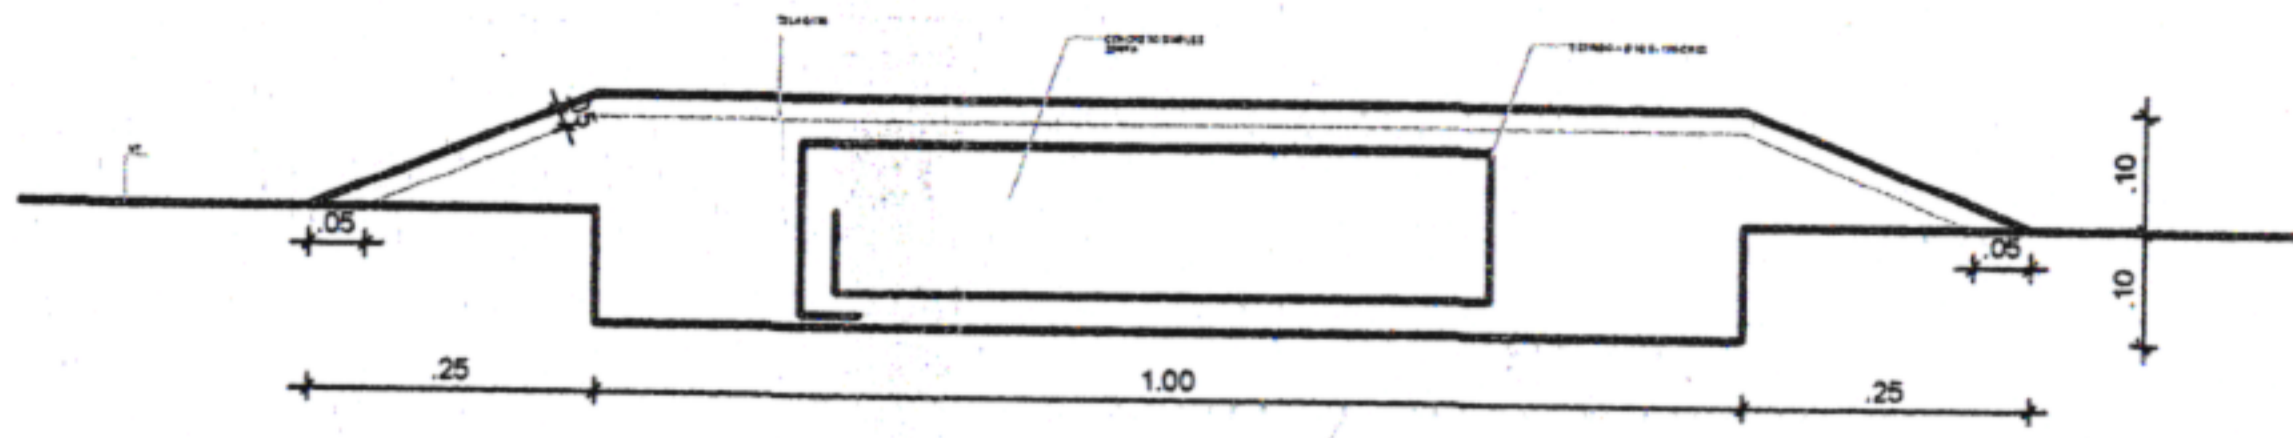

REPRESENTAÇÃO PLANTA BAIXA:



OBS GERAL: A CADA 50M



ÇO DA MATA

DA MATA - PE.

CONTEÚDO:
DETALHE SINALIZAÇÃO

RESPONSÁVEL TÉCNICO:


JADE SANTOS LIRA SOARES -
CAU: 00A167601-6/PE

ESCALA:
INDICADAS

DATA:
MAI/2024

Nº DA PRANCHA:

02/02

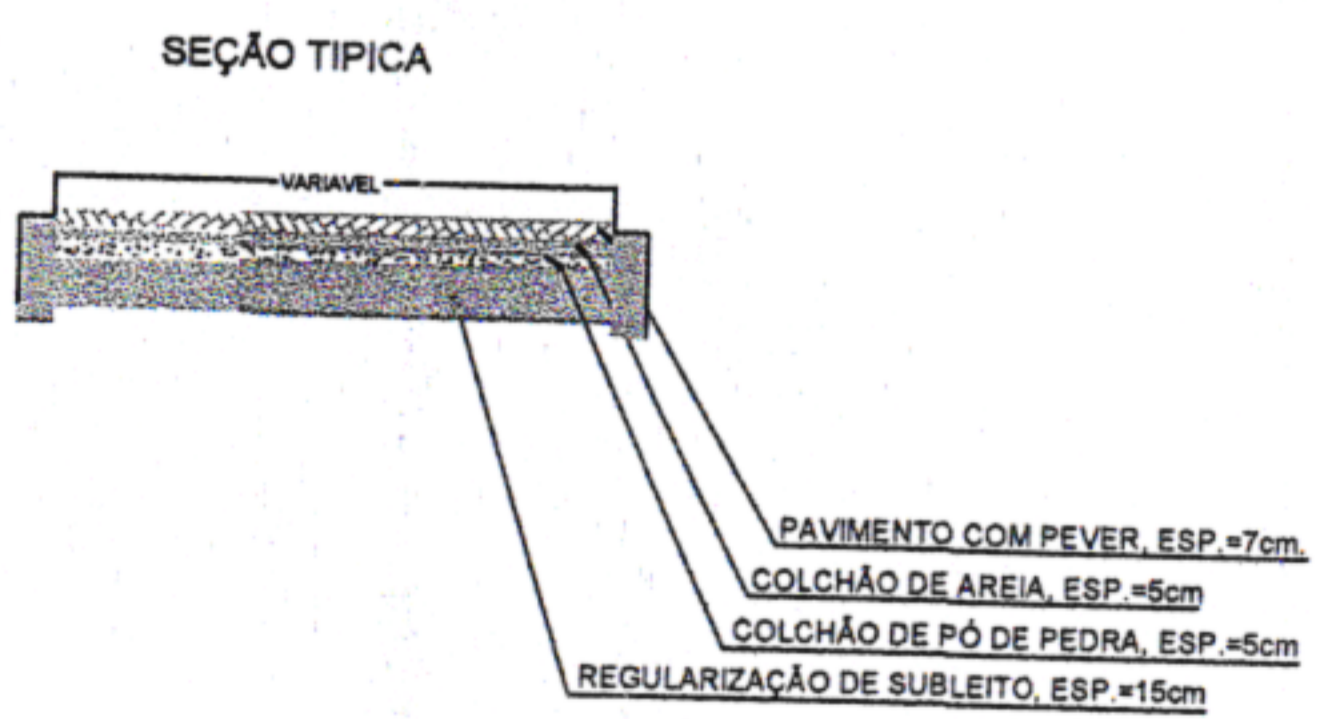



LEGENDA	
	ÁRVORE
	EDIFICAÇÃO
	MEIO FIO
	MURO
	POSTE-BT
	CAIXA PLUV.
	CERCA
	MURO DE ARRIMO

- MEIO FIO PROJETADO
- EIXO PROJETADO
- CANALETA PROJETADO
- CAIXAS PROJETADO

ÇO DA MATA DA MATA - PE.	CONTEÚDO: PLANTA BAIXA	ESCALA: INDICADAS	DATA: MAI/2024
	RESPONSÁVEL TÉCNICO: JADE SANTOS LIRA SOARES - CAU: 00A167601-6/PE	Nº DA PRANCHA: 01/02	

LOMBADA:

REPRESENTAÇÃO CORTE:

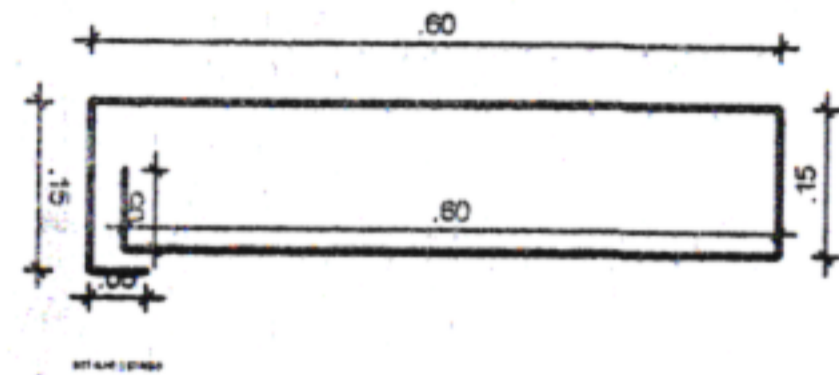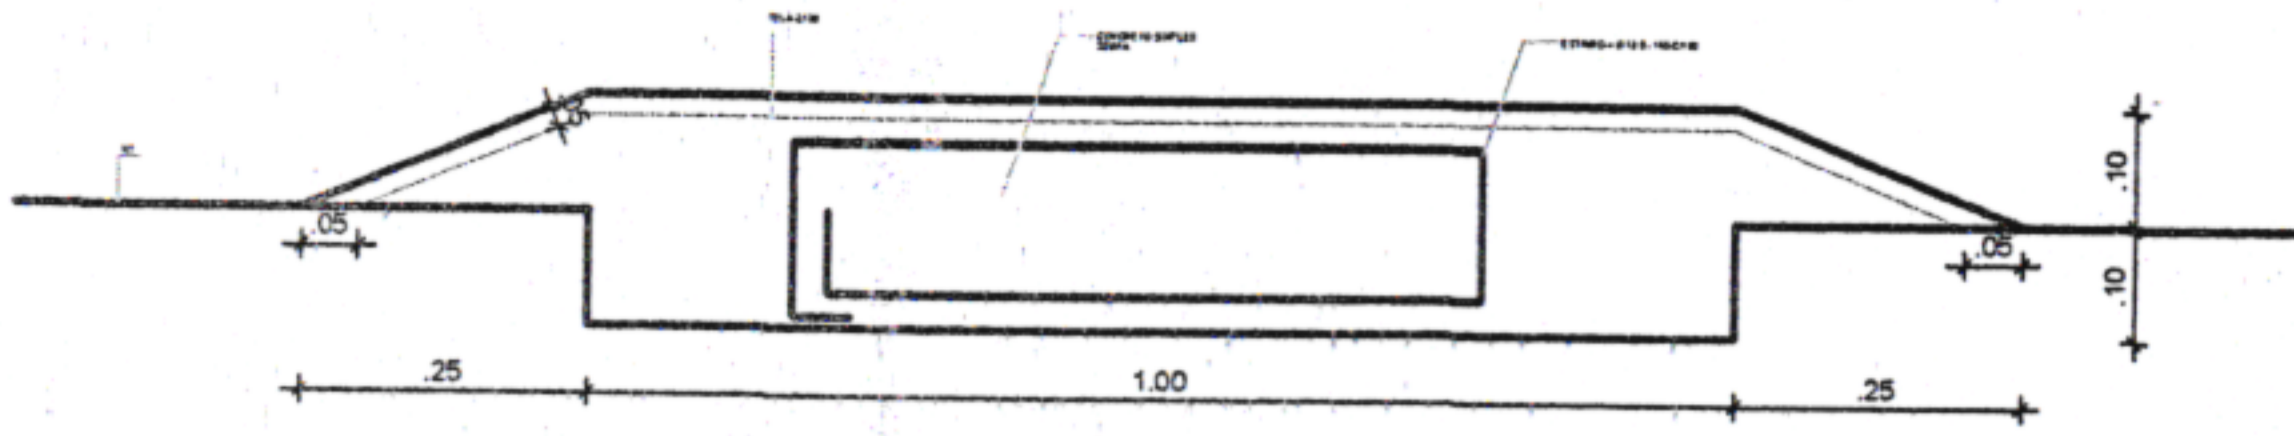


REPRESENTAÇÃO PLANTA BAIXA:



OBS GERAL: A CADA 50M



ÇO DA MATA DA MATA - PE.	CONTEÚDO: DETALHE SINALIZAÇÃO	ESCALA: INDICADAS	DATA: MAI/2024
	RESPONSÁVEL TÉCNICO: JADE SANTOS LIRA SOARES - CAU: 00A167601-6/PE	Nº DA PRANCHA: 02/02	

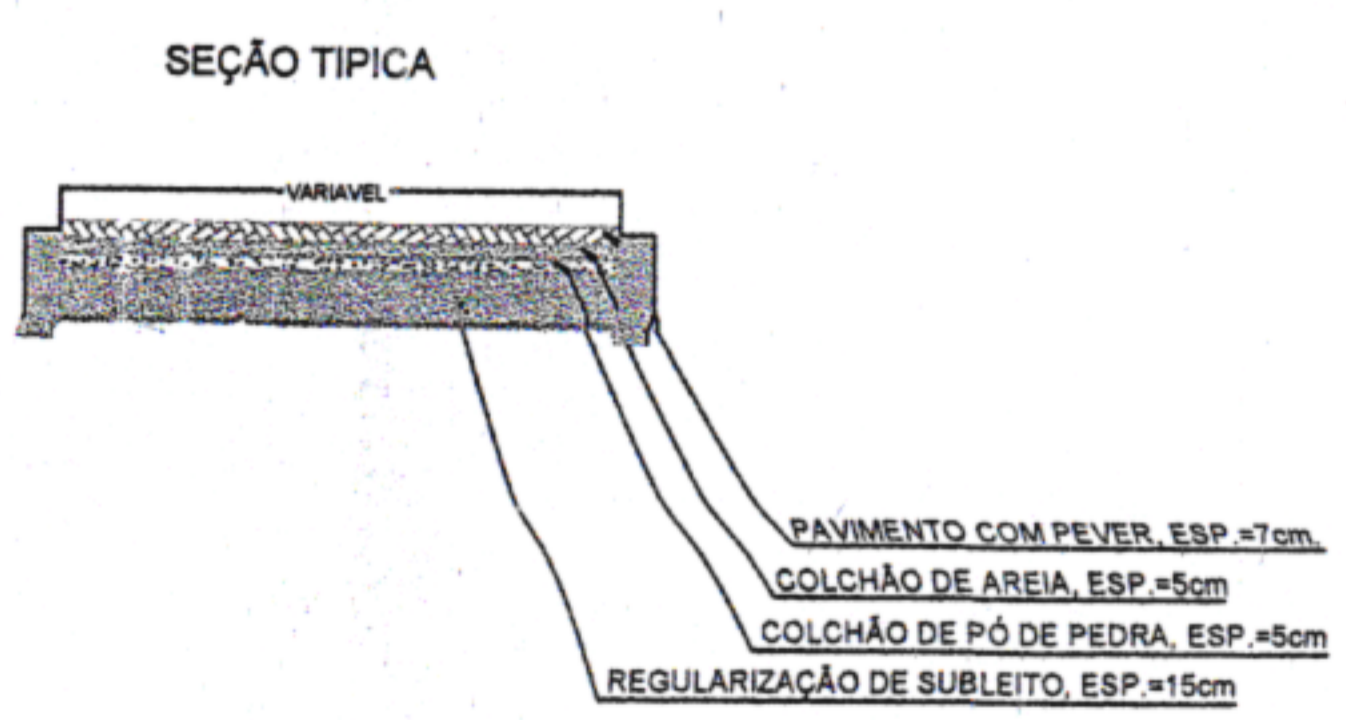



LEGENDA	
	ÁRVORE
	EDIFICAÇÃO
	MEIO FIO
	MURO
	POSTE-BT
	CAIXA PLUV.
	CERCA
	MURO DE ARRIMO

- MEIO FIO PROJETADO
- EIXO PROJETADO
- CANALETA PROJETADO
- CAIXAS PROJETADO

ÇO DA MATA	CONTEÚDO: PLANTA BAIXA	ESCALA: INDICADAS	DATA: MAI/2024
	RESPONSÁVEL TÉCNICO: JADE SANTOS LIRA SOARES - CAU: 00A167601-6/PE	Nº DA PRANCHA: 01/02	

LOMBADA:

REPRESENTAÇÃO CORTE:

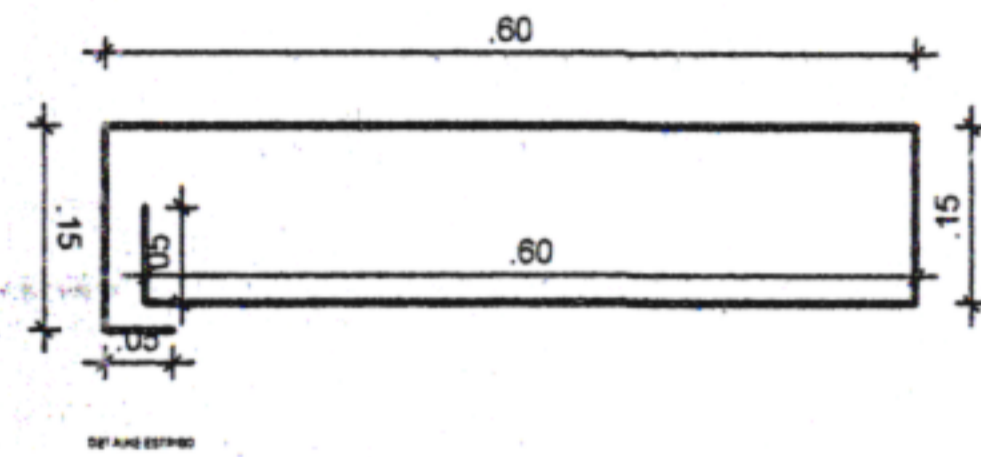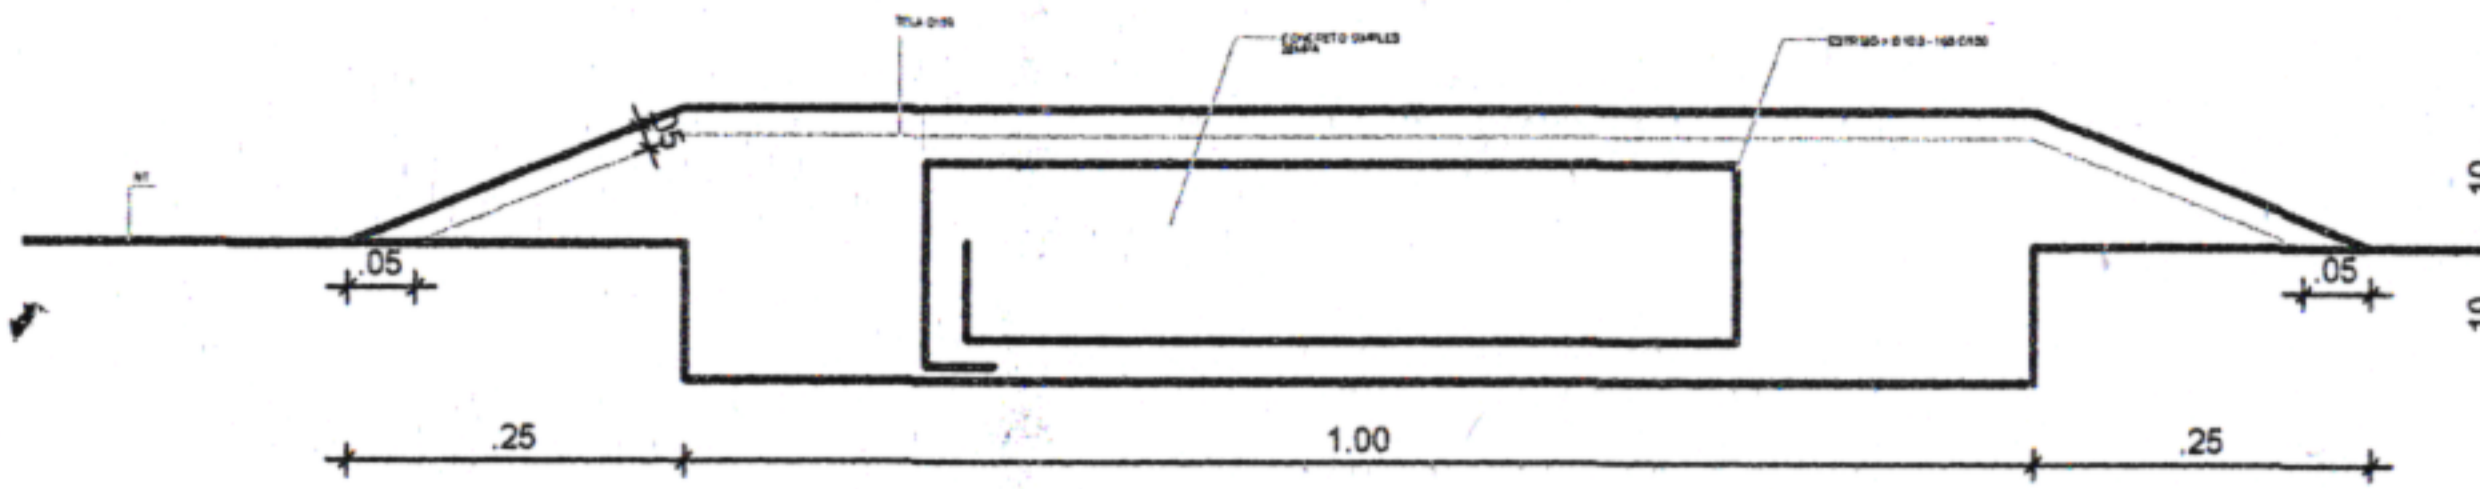

REPRESENTAÇÃO PLANTA BAIXA:



OBS GERAL: A CADA 50M

ÇO DA MATA

O DA MATA - PE.

CONTEÚDO:
DETALHES SINALIZAÇÃO

RESPONSÁVEL TÉCNICO:

JADE SANTOS LIRA SOARES -
CAU: 00A167601-6/PE


[Signature]

ESCALA:
INDICADAS

DATA:
MAI/2024

Nº DA PRANCHA:

02/02

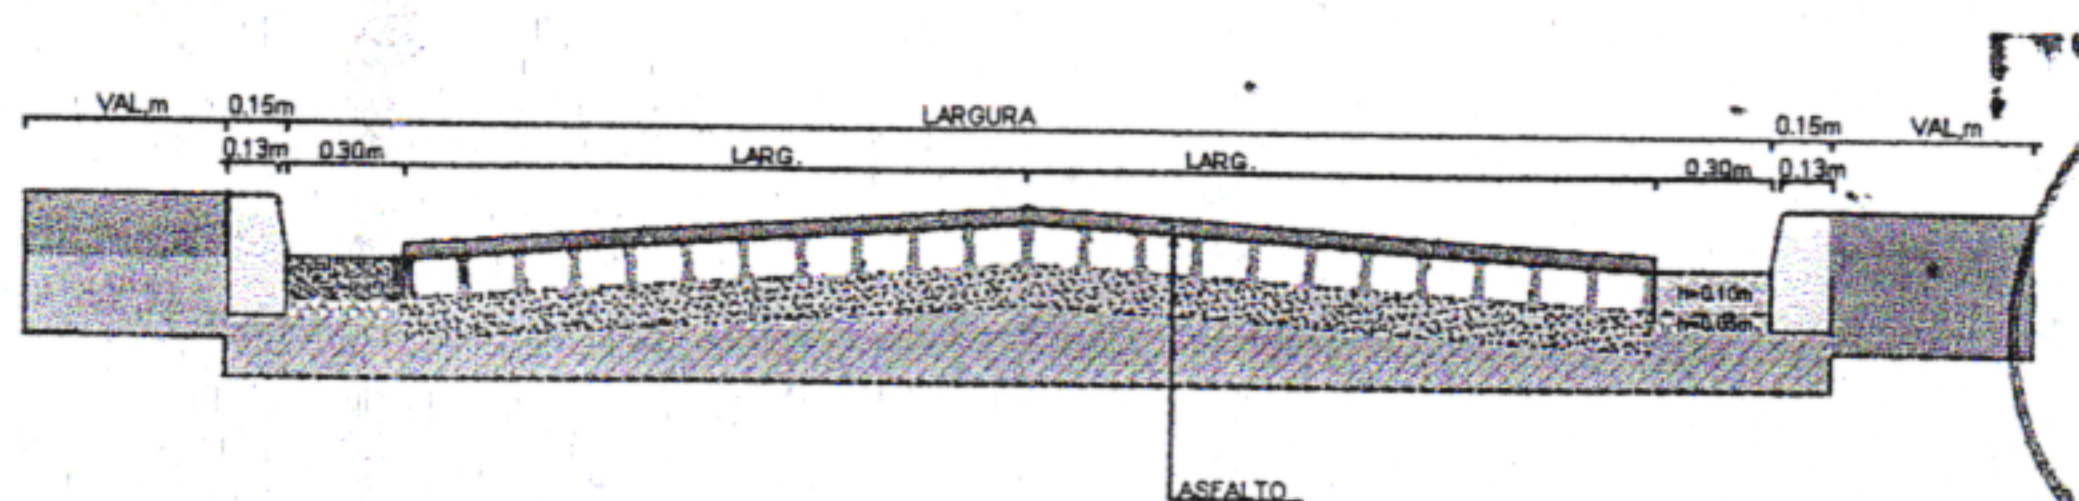

LEGENDA	
	ÁRVORE
	EDIFICAÇÃO
	MEIO FIO
	MURO
	POSTE-BT
	CAIXA PLUV.
	CERCA
	MURO DE ARRIMO

- MEIO FIO PROJETADO
- EIXO PROJETADO
- CANALETA PROJETADO
- CAIXAS PROJETADO



PREFEITURA MUNICIPAL DE SÃO LOURENÇO DA MATA
SECRETARIA DE INFRAESTRUTURA

OBRA: EXECUÇÃO DE CAPEAMENTO ASFÁLTICO EM DIVERSAS RUAS DE SÃO LOURENÇO DA MATA - PE.

LOCALIDADE:
 RUA 67, PARQUE CAPIBARIBE, SÃO LOURENÇO DA MATA/PE.

CONTEÚDO: PLANTA BAIXA

DATA:
 MAI/2024


ESCALA:
 INDICADAS

RESPONSÁVEL TÉCNICO:
 JADE SANTOS LIRA SOARES - CAU: 00A167601-6/PE

Nº DA PRANCHA:
01/02

LOMBADA:

REPRESENTAÇÃO CORTE:

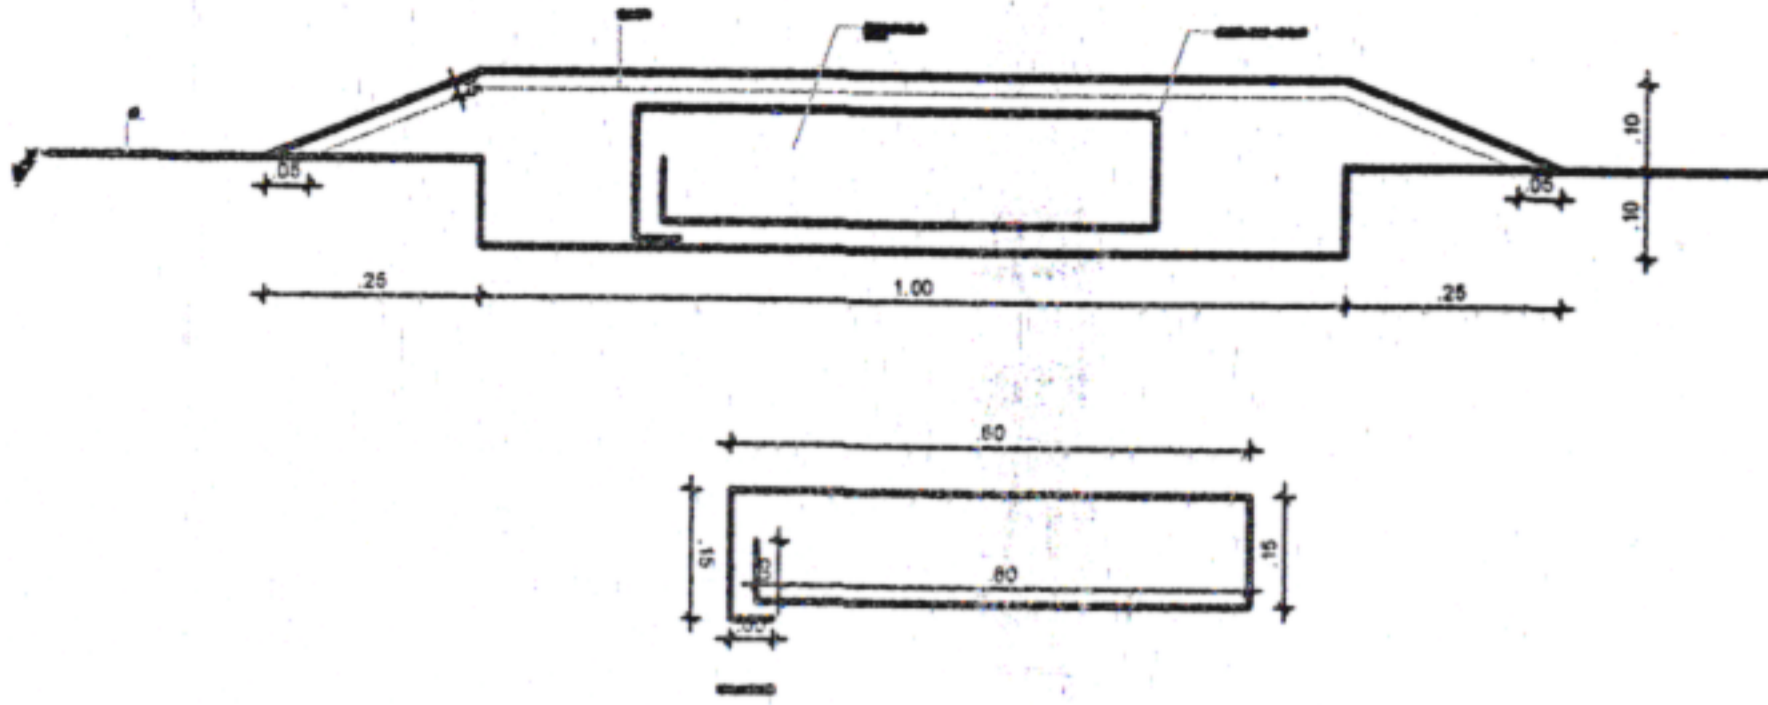

REPRESENTAÇÃO PLANTA BAIXA:




OBS GERAL: A CADA 50M

CO DA MATA

A MATA - PE.

CONTEÚDO:
DETALHES SINALIZAÇÃO

RESPONSÁVEL TÉCNICO:

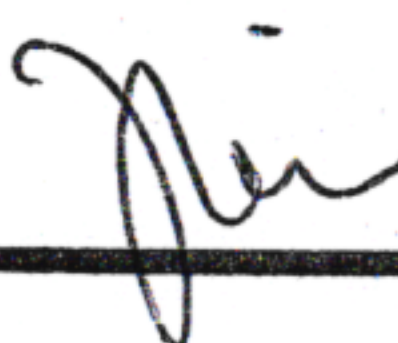
JADE SANTOS LIRA SOARES - 
CAU: 00A167601-6/PE

ESCALA:
INDICADAS

DATA:
MAI/2024

Nº DA PRANCHA:

02/02

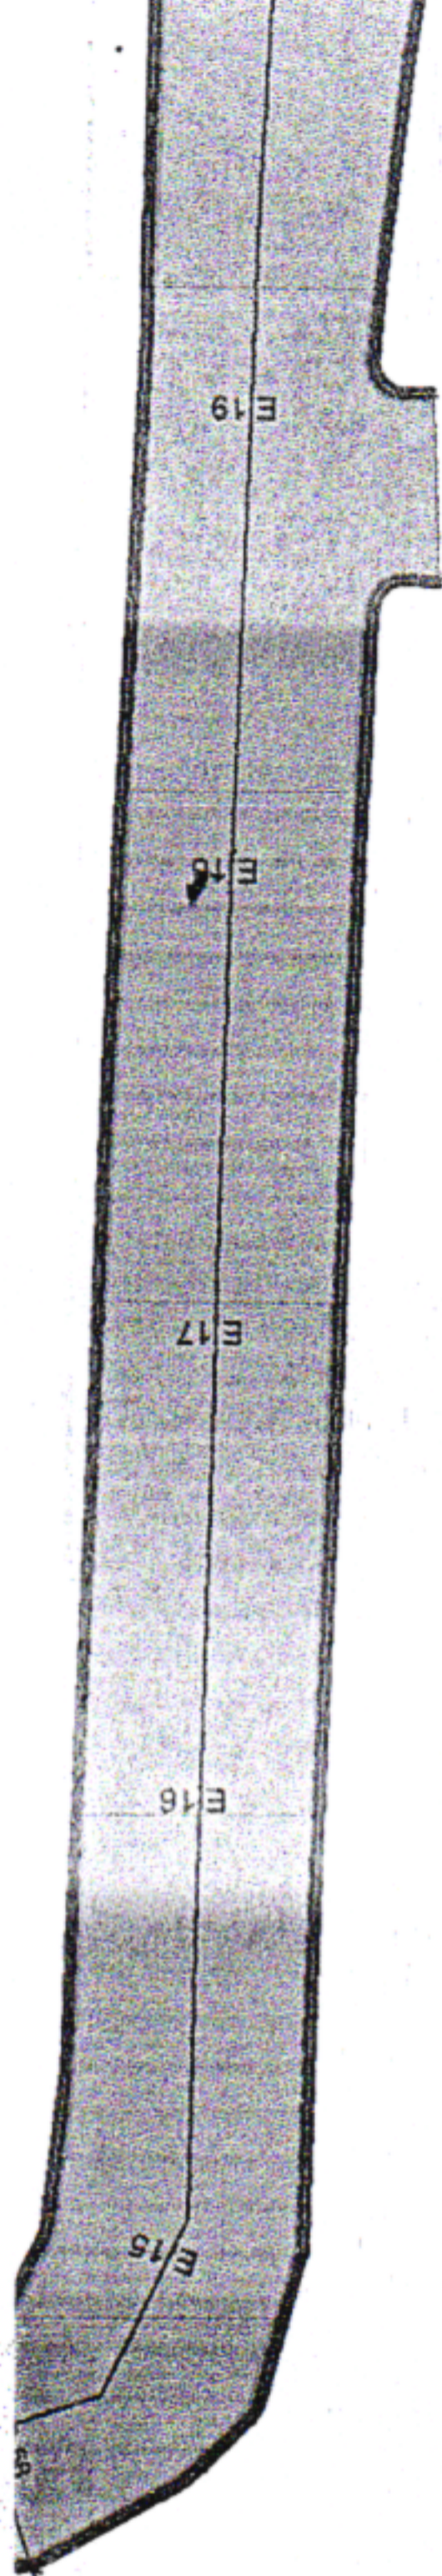


LEGENDA

- ÁRVORE
- EDIFICAÇÃO
- MEIO FIO
- MURO
- POSTE-BT
- CAIXA PLUV.
- CERCA
- MURO DE ARRIMO

- MEIO FIO PROJETADO
- EIXO PROJETADO
- CANALETA PROJETADO
- CAIXAS PROJETADO

SEÇÃO TÍPICA DA
2ª TRAVESSA ALDERITA EVANGELISTA

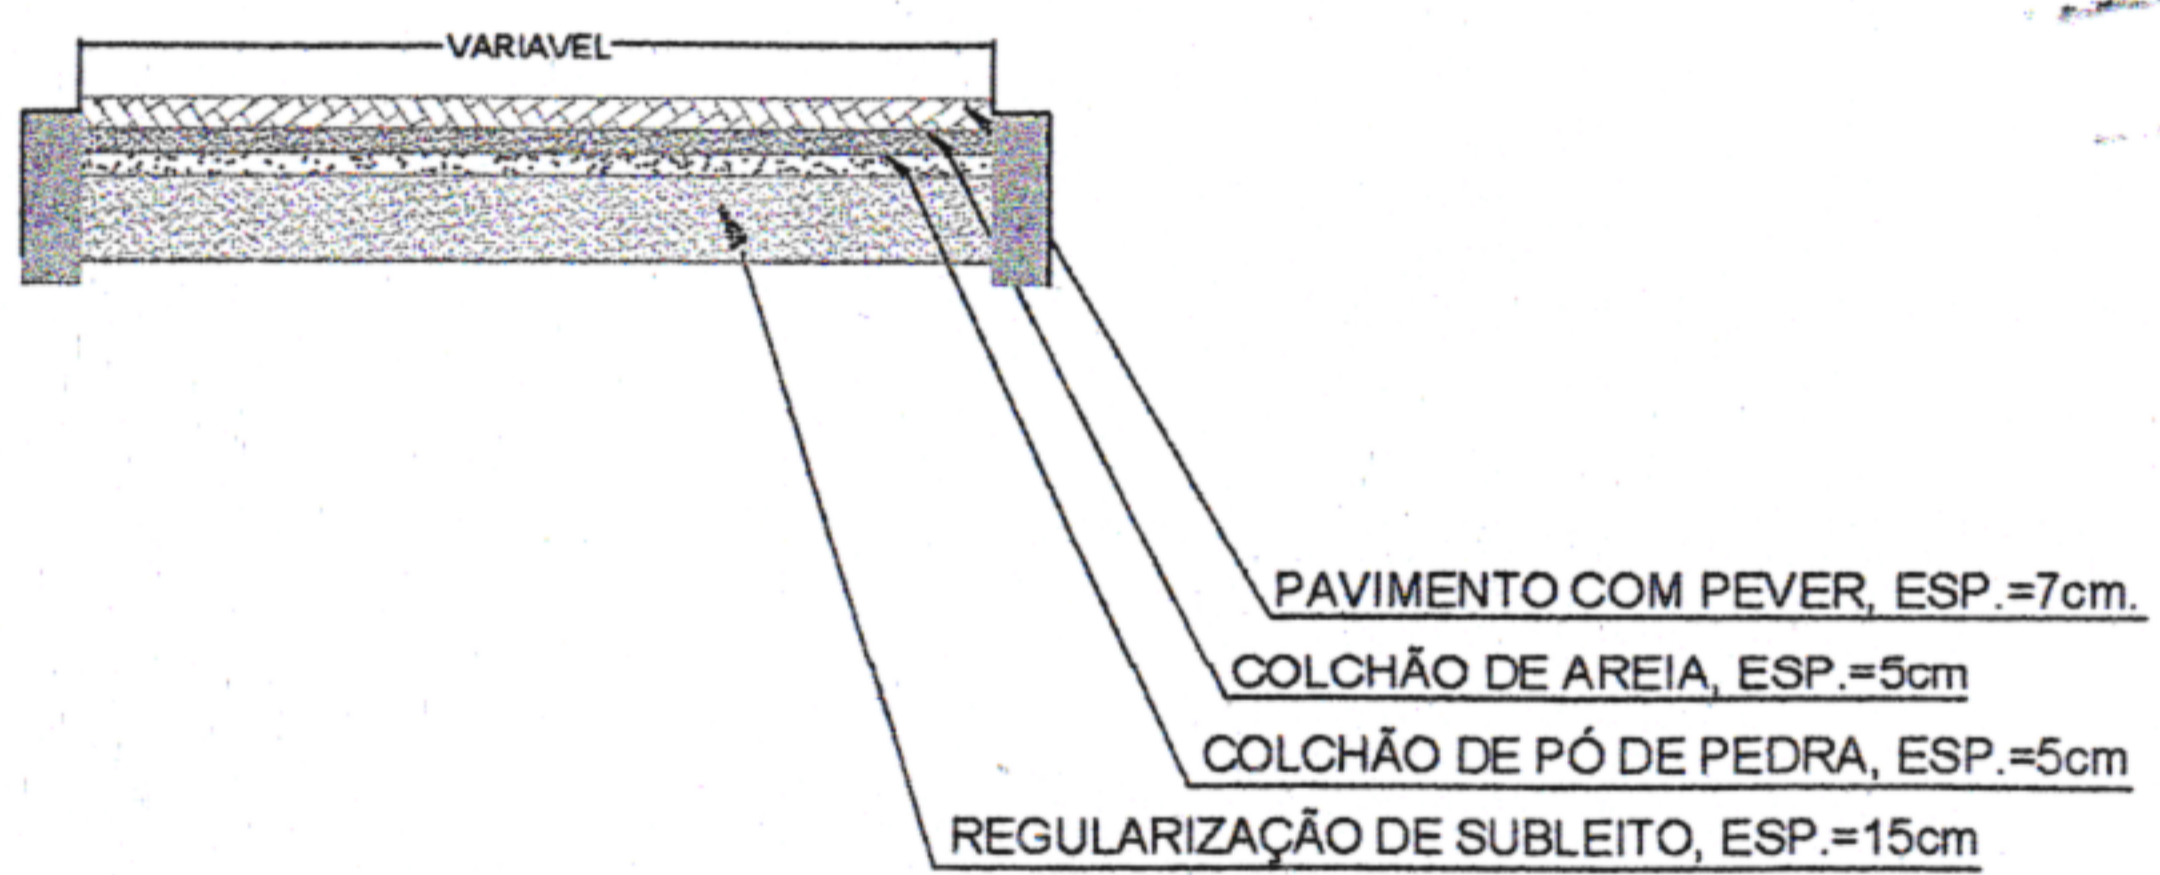

PREFEITURA MUNICIPAL DE SÃO LOURENÇO DA MATA
SECRETARIA DE INFRAESTRUTURA

OBRA: EXECUÇÃO DE CAPEAMENTO ASFÁLTICO EM DIVERSAS RUAS DE SÃO LOURENÇO DA MATA - PE.
LOCALIDADE:
RUA 23, PARQUE CAPIBARIBE, SÃO LOURENÇO DA MATA/PE.

CONTEÚDO: PLANTA BAIXA

DATA: MAI/2024


ESCALA: INDICADAS

RESPONSÁVEL TÉCNICO: JADE SANTOS LIRA SOARES - CAU: 00A167601-6/PE

Nº DA PRANCHA:
01/02

LOMBADA:

REPRESENTAÇÃO CORTE:

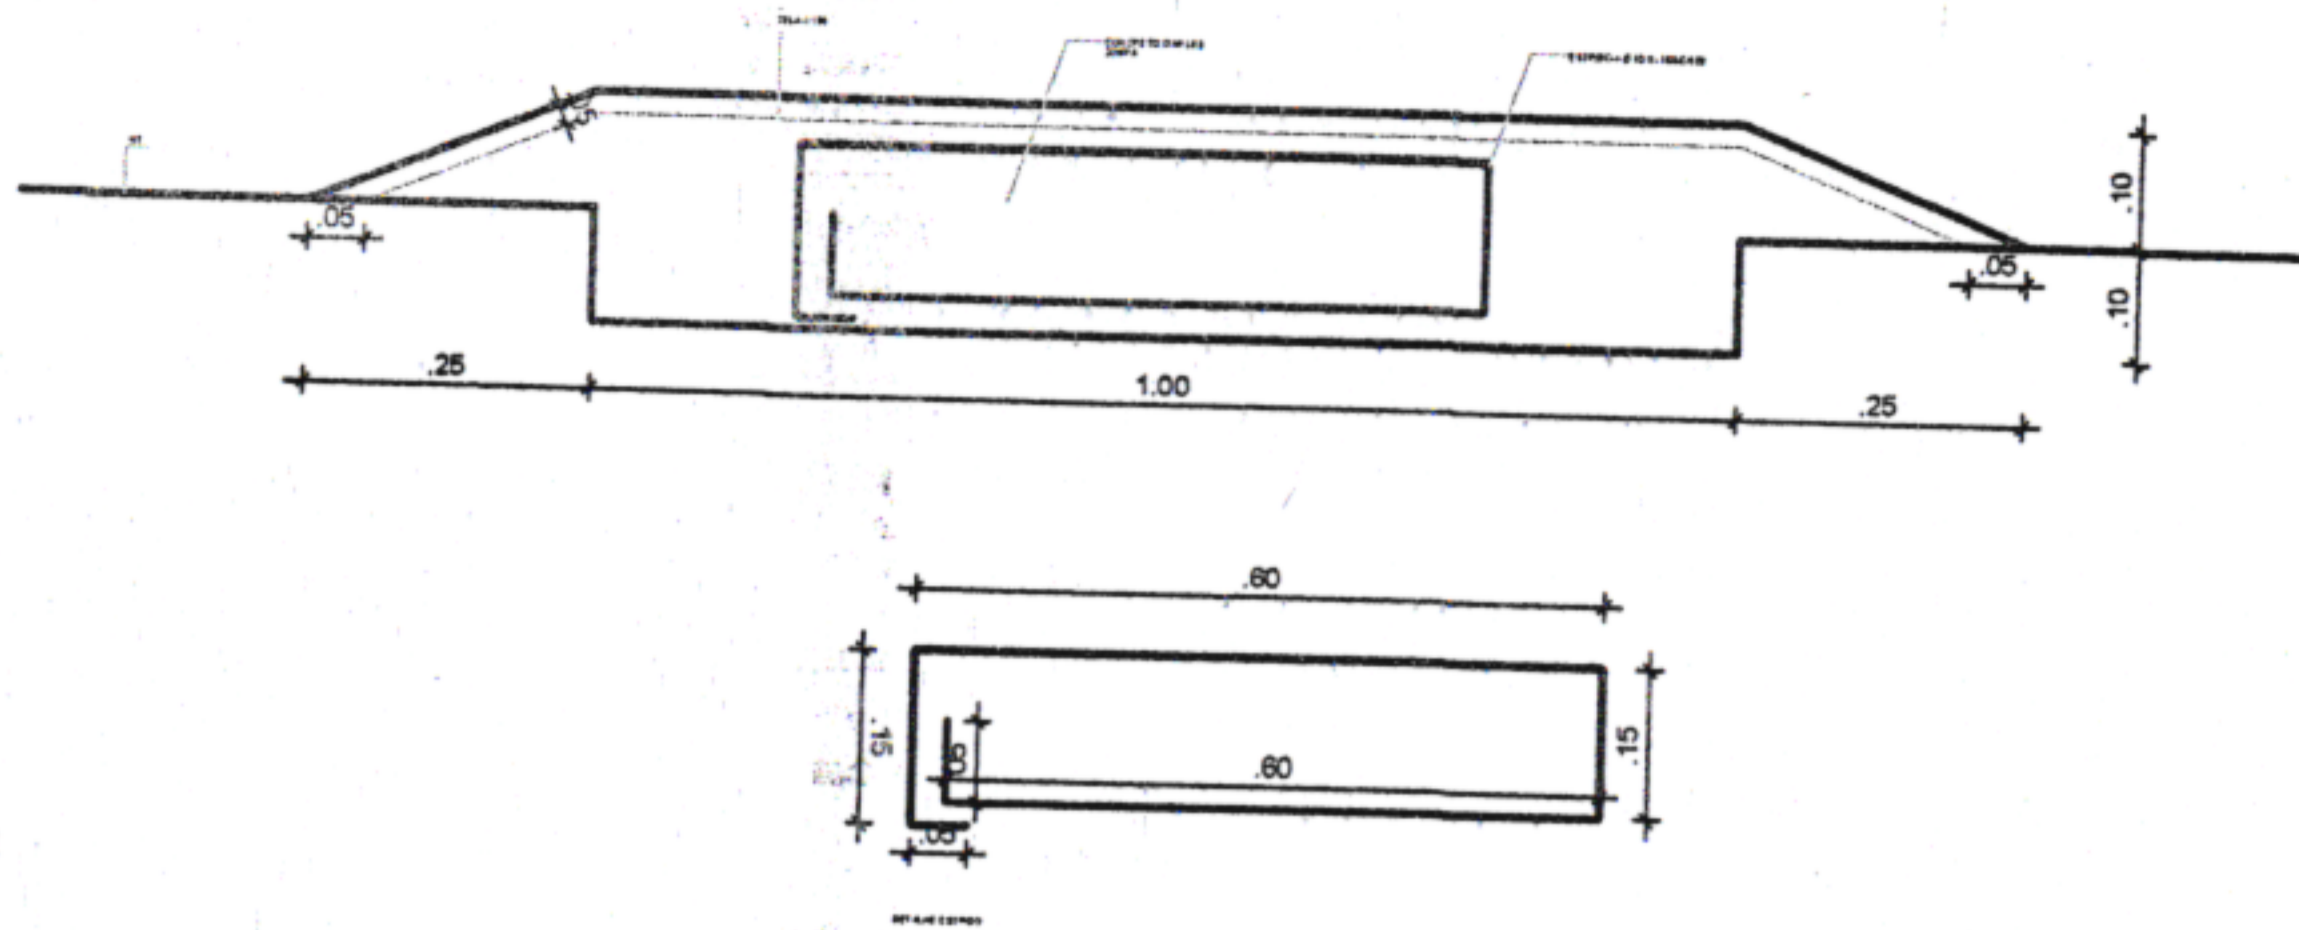

REPRESENTAÇÃO PLANTA BAIXA:



OBS GERAL: A CADA 50M



ÇO DA MATA

DA MATA - PE.

CONTEÚDO:
DETALHE SINALIZAÇÃO

RESPONSÁVEL TÉCNICO:


JADE SANTOS LIRA SOARES -
CAU: 00A167601-6/PE

ESCALA:
INDICADAS

DATA:
MAI/2024

Nº DA PRANCHA:

02/02

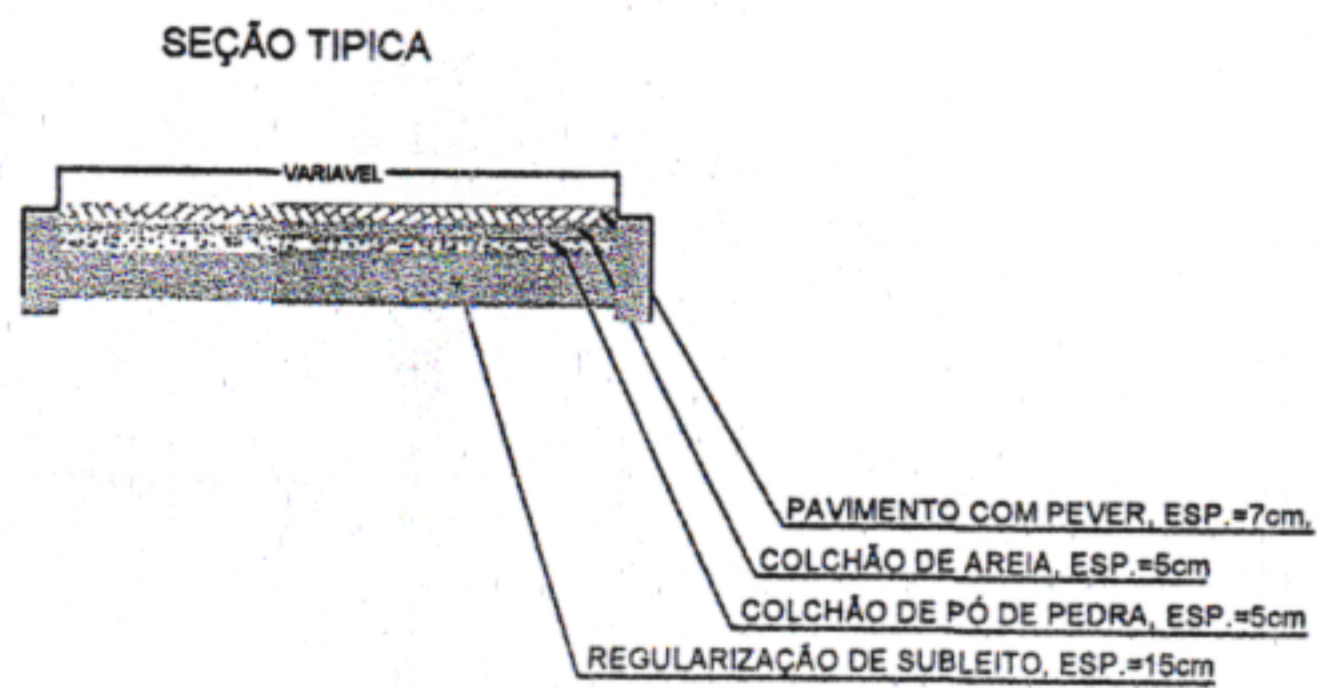



LEGENDA	
	ÁRVORE
	EDIFICAÇÃO
	MEIO FIO
	MURO
	POSTE-BT
	CAIXA PLUV.
	CERCA
	MURO DE ARRIMO

MEIO FIO PROJETADO	
EIXO PROJETADO	
CANALETA PROJETADO	
CAIXAS PROJETADO	

ÇO DA MATA DA MATA - PE.	CONTEÚDO: PLANTA BAIXA	ESCALA: INDICADAS	DATA: MAI/2024
	RESPONSÁVEL TÉCNICO: JADE SANTOS LIRA SOARES - CAU: 00A167601-6/PE	Nº DA PRANCHA: 01/02	

LOMBADA:

REPRESENTAÇÃO CORTE:

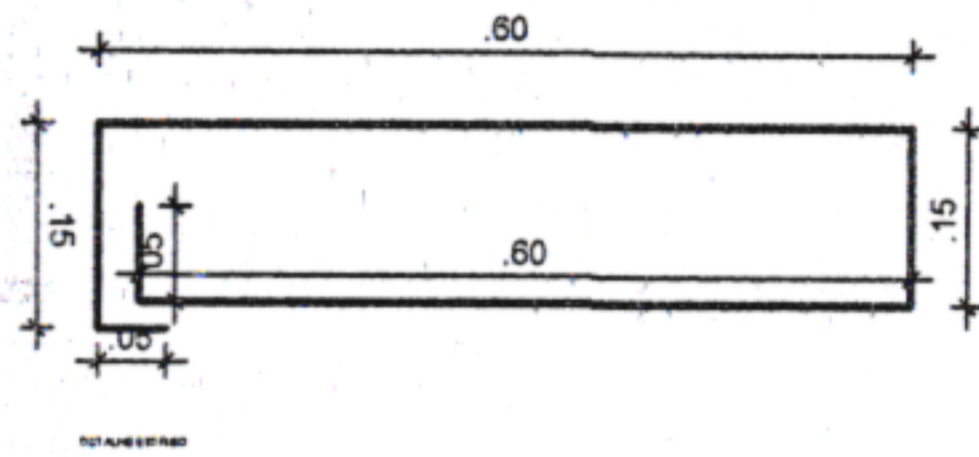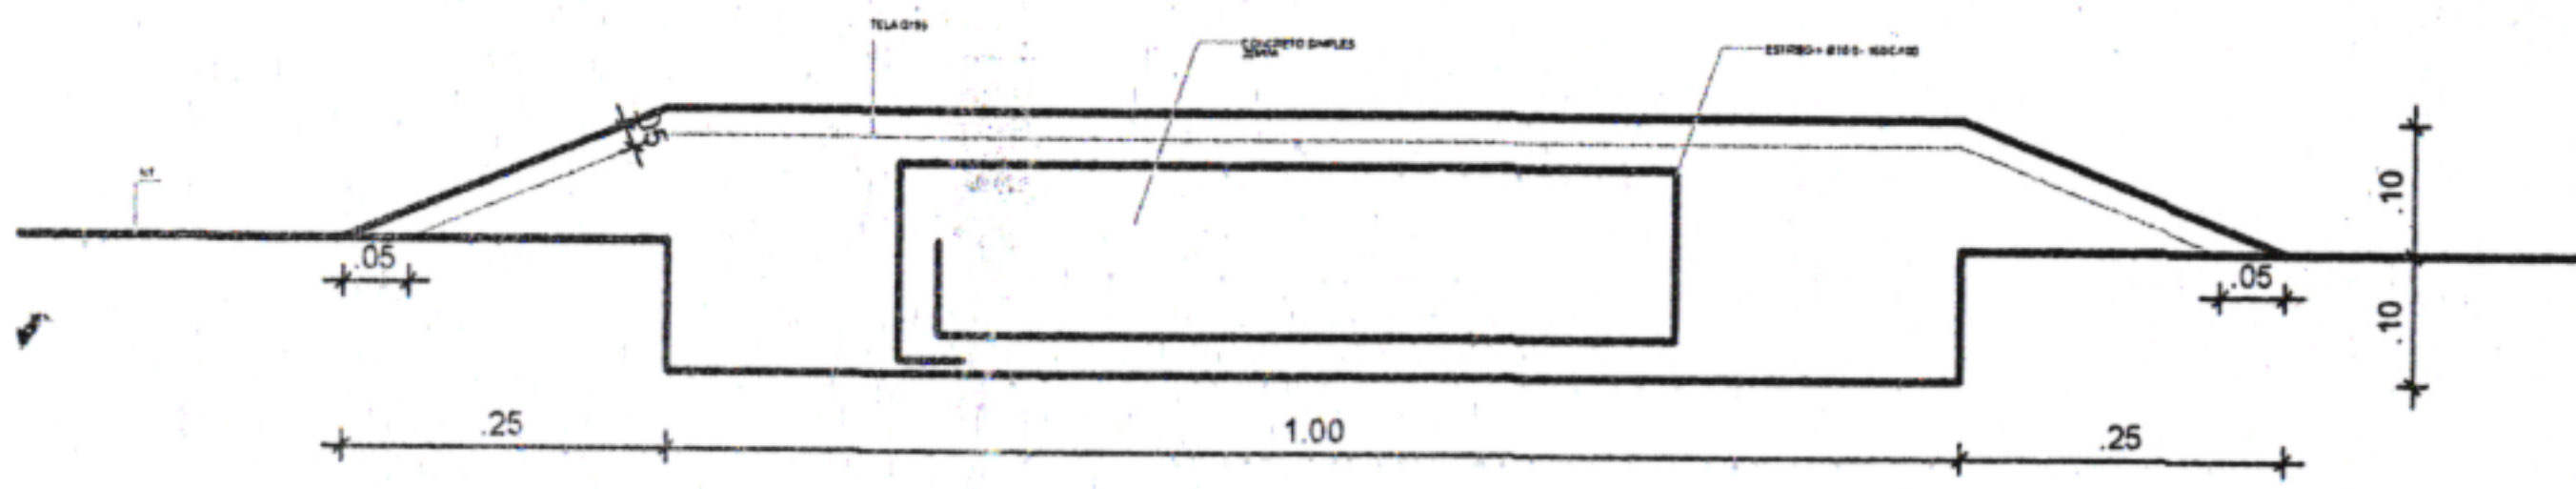

REPRESENTAÇÃO PLANTA BAIXA:



OBS GERAL: A CADA 50M



ÇO DA MATA

DA MATA - PE.

CONTEÚDO:
DETALHES SINALIZAÇÃO

RESPONSÁVEL TÉCNICO:



JADE SANTOS LIRA SOARES -
CAU: 00A167601-6/PE

ESCALA:
INDICADAS

DATA:
MAI/2024

Nº DA PRANCHA:

02/02

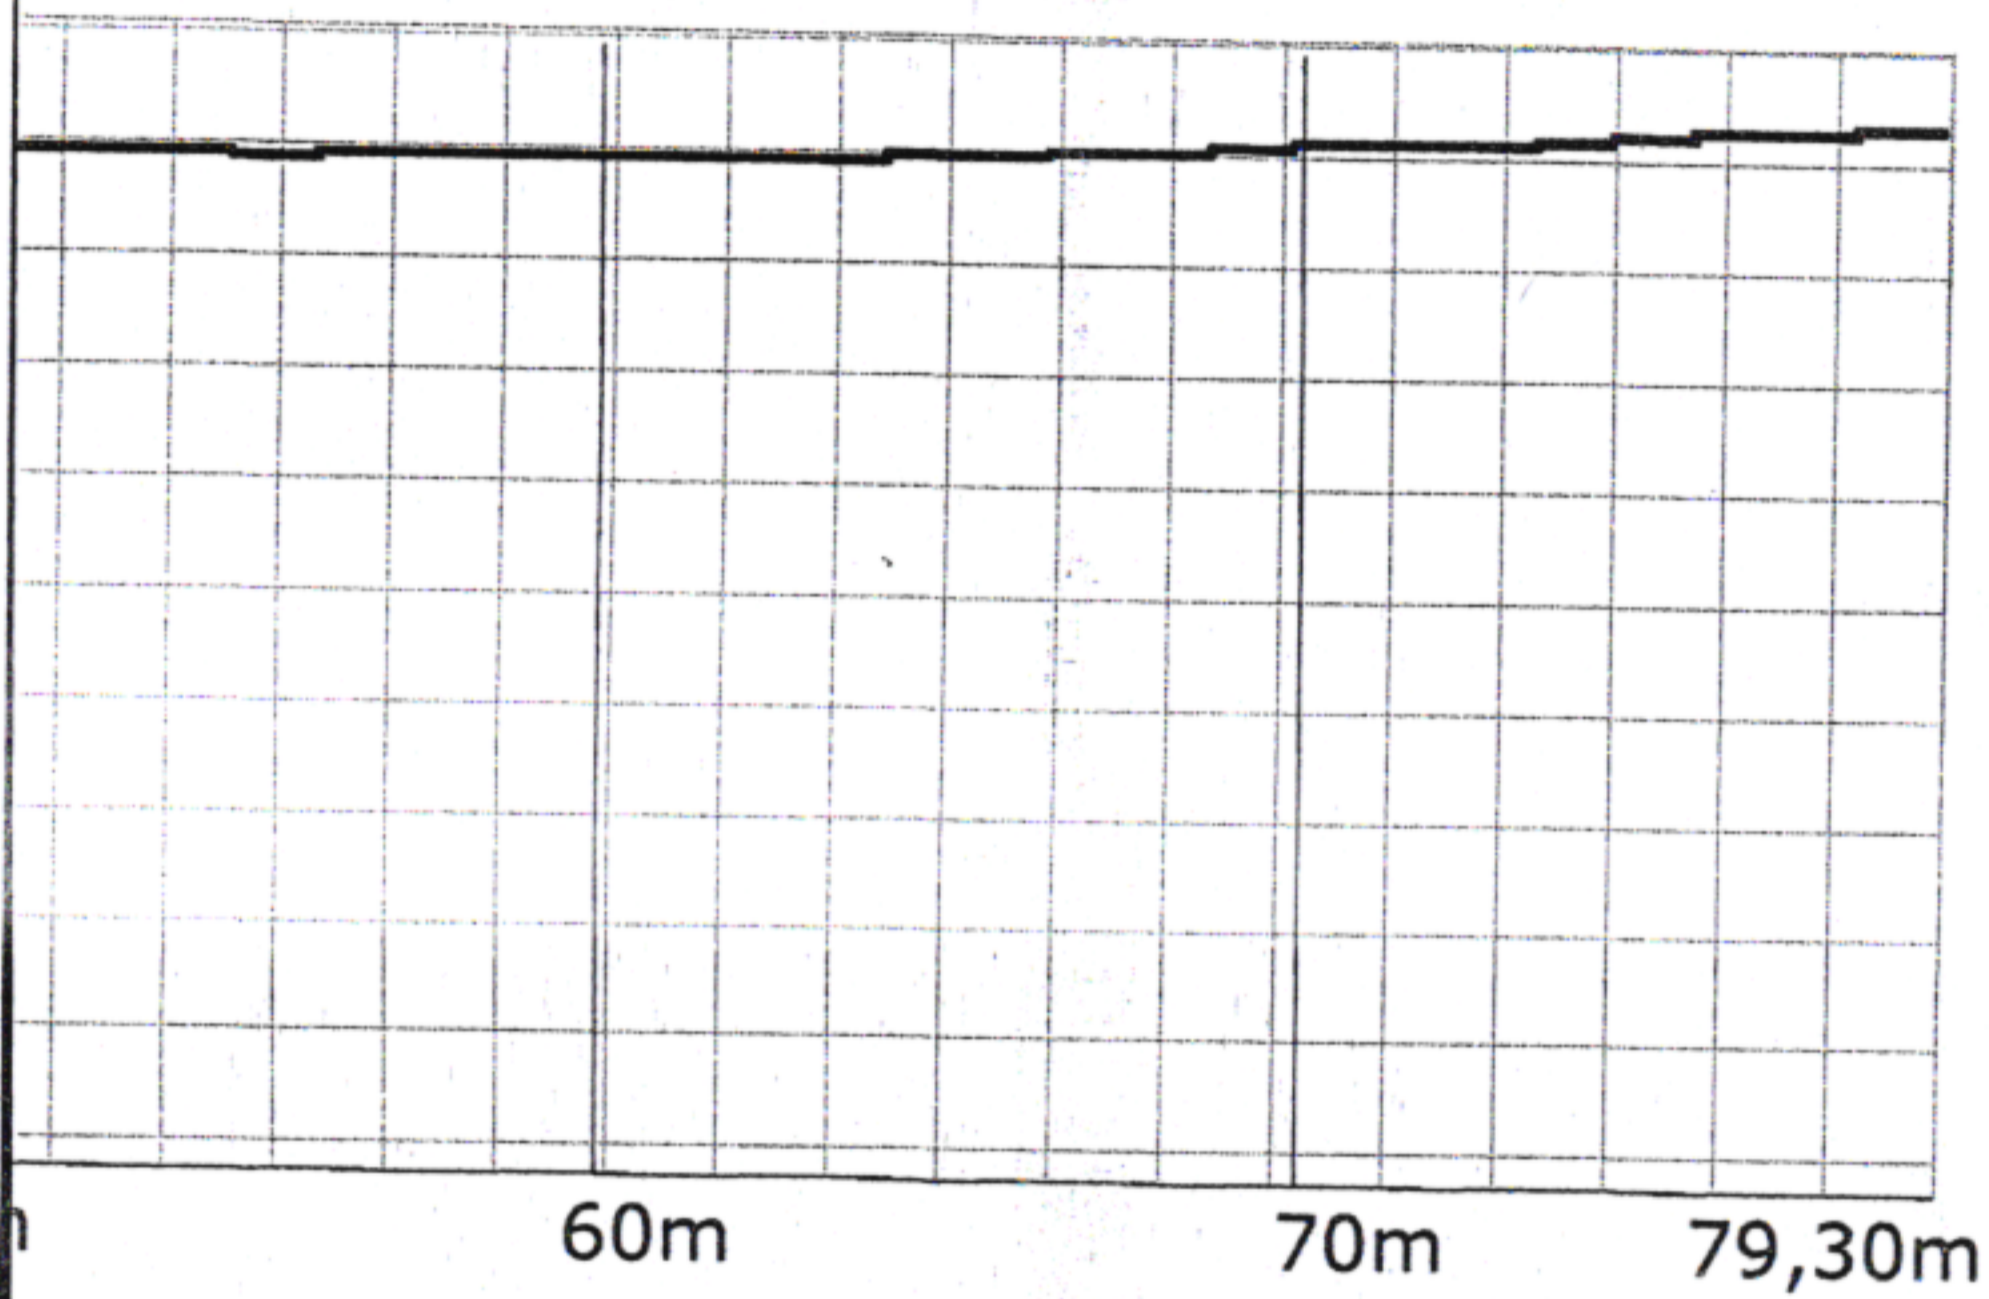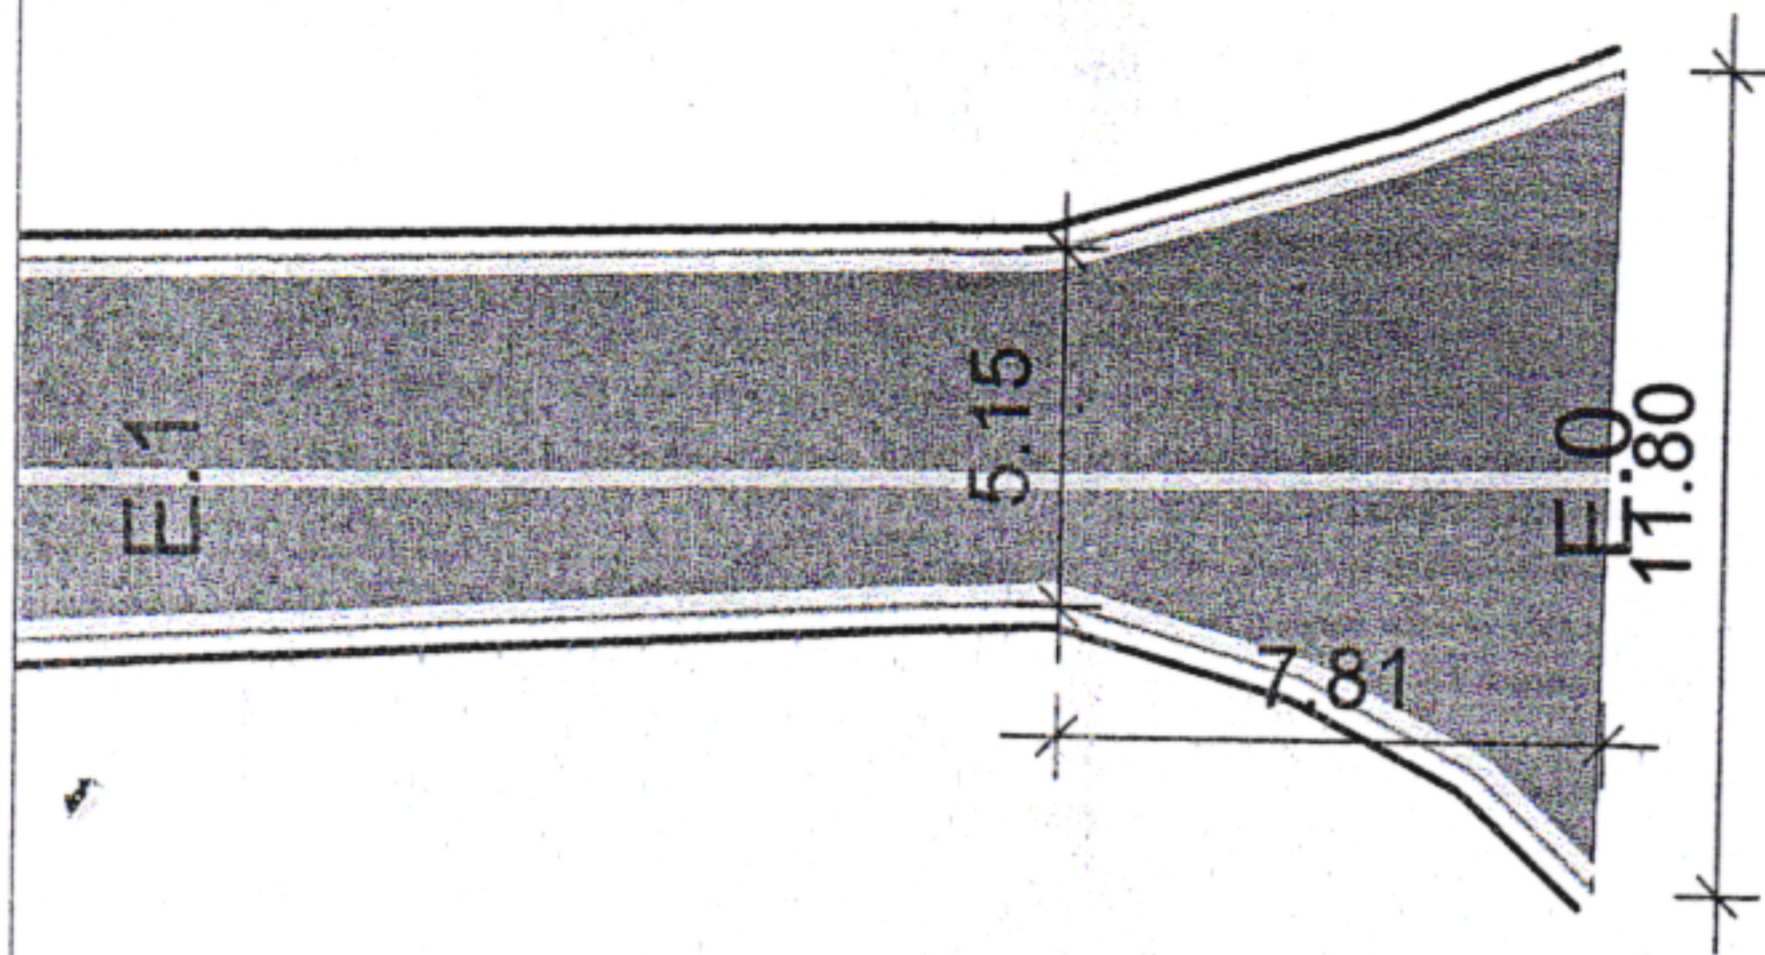

DA:
ALTO À CONSTRUIR
O FIO EXISTENTE
HA DE BORDO
RJETA EXISTENTE
RJETA EXISTENTE
KA DE PEDESTRE


CO DA MATA

A MATA - PE.

CONTEÚDO: DETALHES SINALIZAÇÃO	ESCALA: INDICADAS	DATA: MAI/2024
RESPONSÁVEL TÉCNICO: JADE SANTOS LIRA SOARES - CAU: 00A167601-6/PE	Nº DA PRANCHA: 01/02	

LOMBADA:

REPRESENTAÇÃO CORTE:

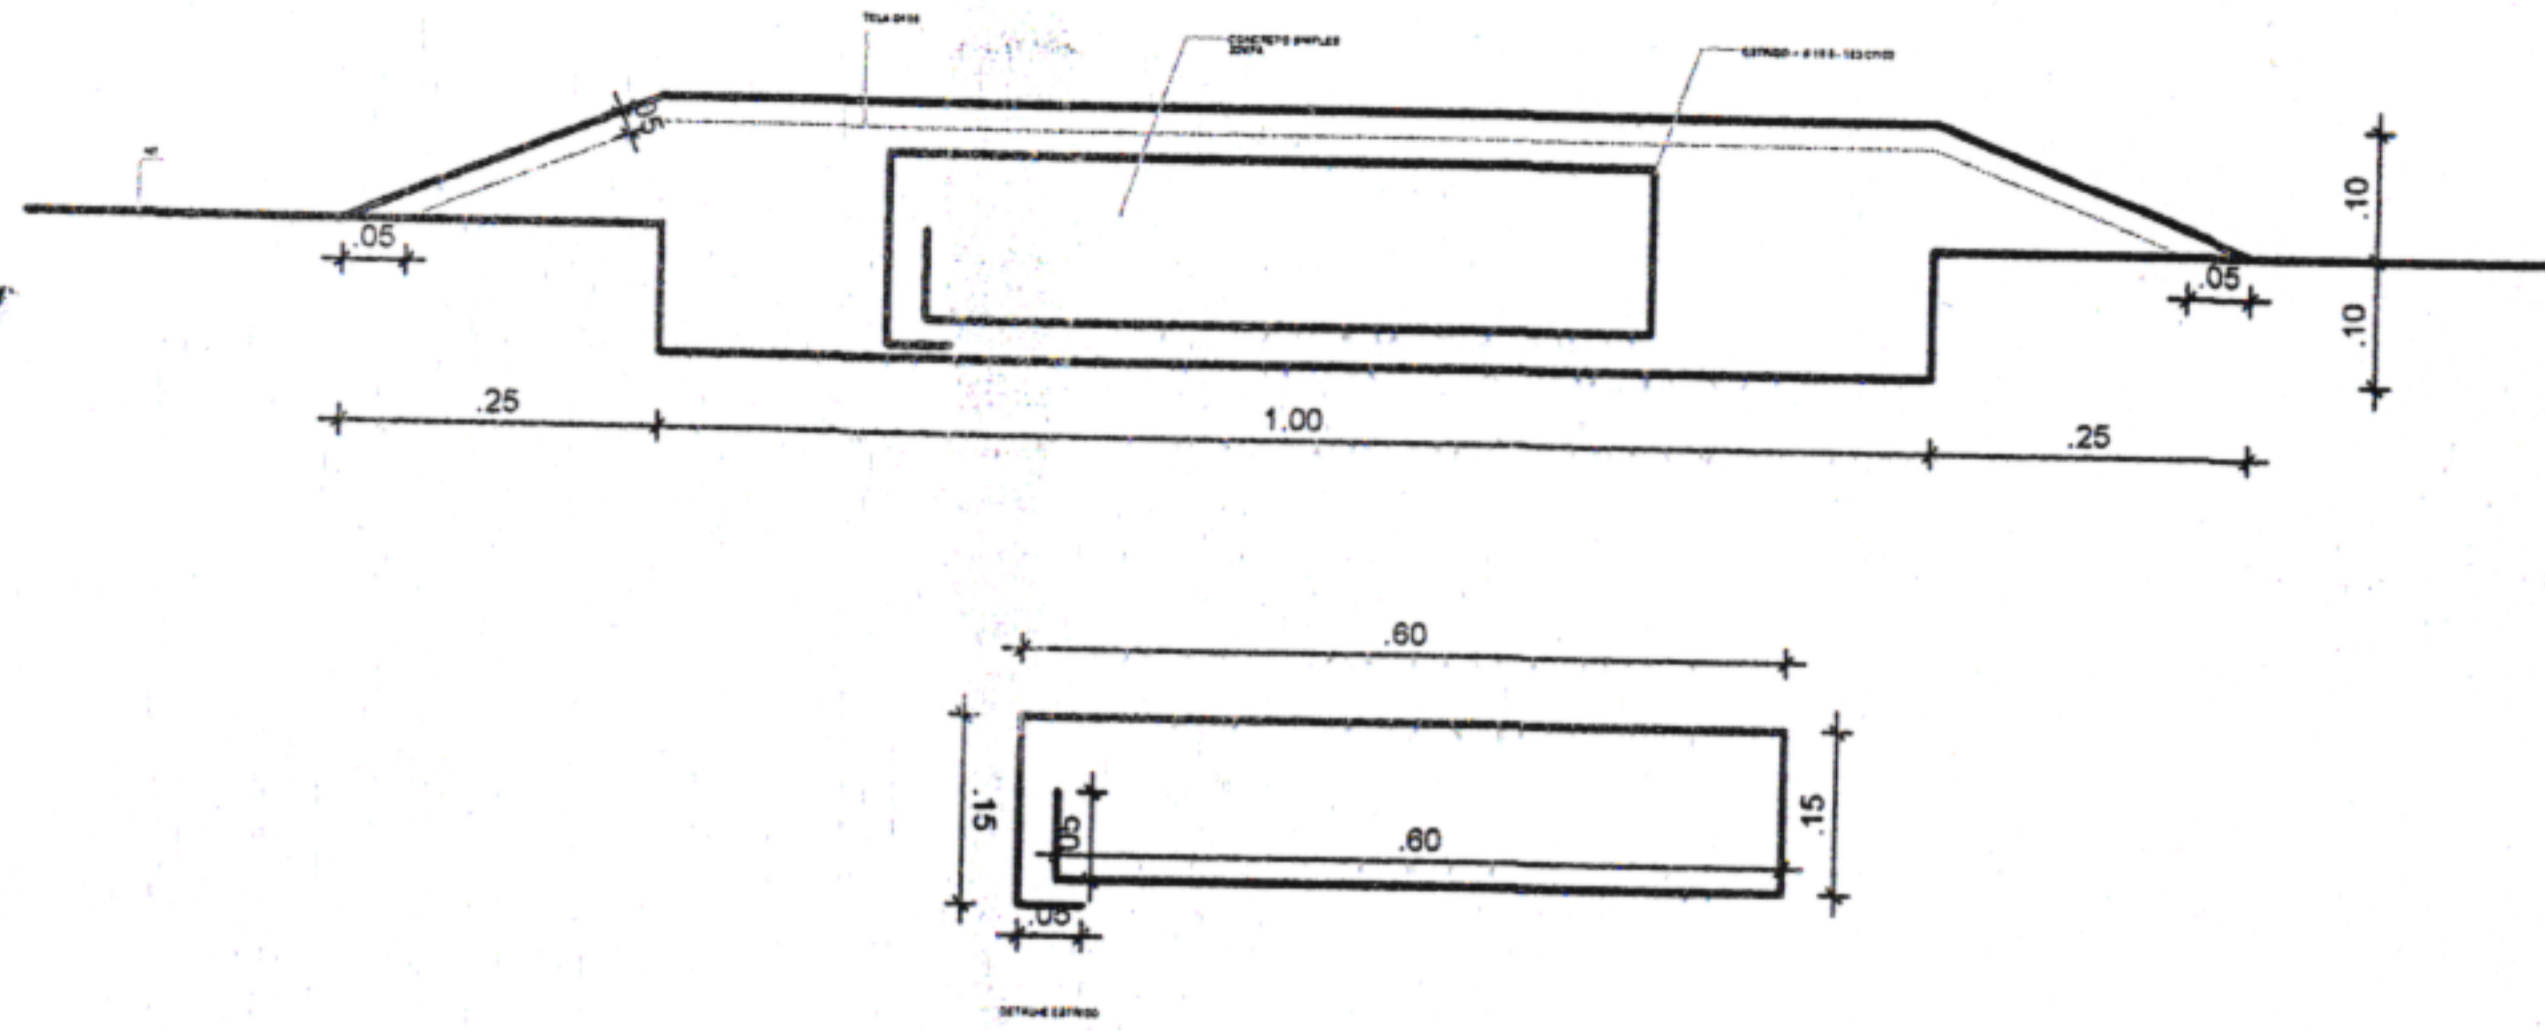

REPRESENTAÇÃO PLANTA BAIXA:



OBS GERAL: A CADA 50M

CO DA MATA

CONTEÚDO:
DETALHES SINALIZAÇÃO

ESCALA:
INDICADAS

DATA:
MAI/2024

DA MATA - PE.

RESPONSÁVEL TÉCNICO:

JADE SANTOS LIRA SOARES -
CAU: 00A167601-6/PE

Nº DA PRANCHA:

02/02



DA:

ALTO À CONSTRUIR

IO FIO EXISTENTE

HA DE BORDO

RJETA EXISTENTE

RJETA EXISTENTE

XA DE PEDESTRE

CO DA MATA

DA MATA - PE.

CONTEÚDO:
DETALHES SINALIZAÇÃO

ESCALA:
INDICADAS

DATA:
MAI/2024

RESPONSÁVEL TÉCNICO:

JADE SANTOS LIRA SOARES -
CAU: 00A167601-6/PE



A handwritten signature in black ink, appearing to read "Jade", written over the printed name of the technical responsible.

Nº DA PRANCHA:

01/02

LOMBADA:

REPRESENTAÇÃO CORTE:

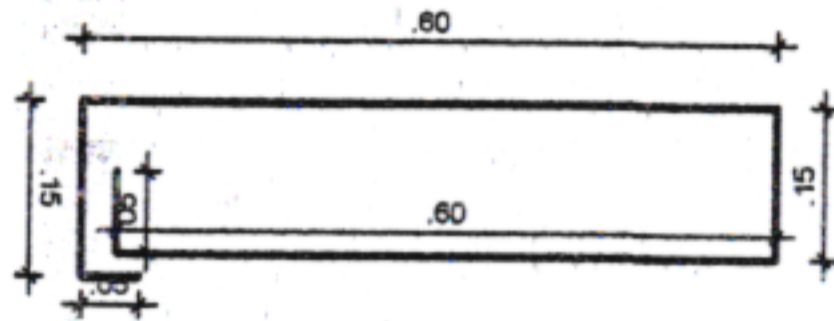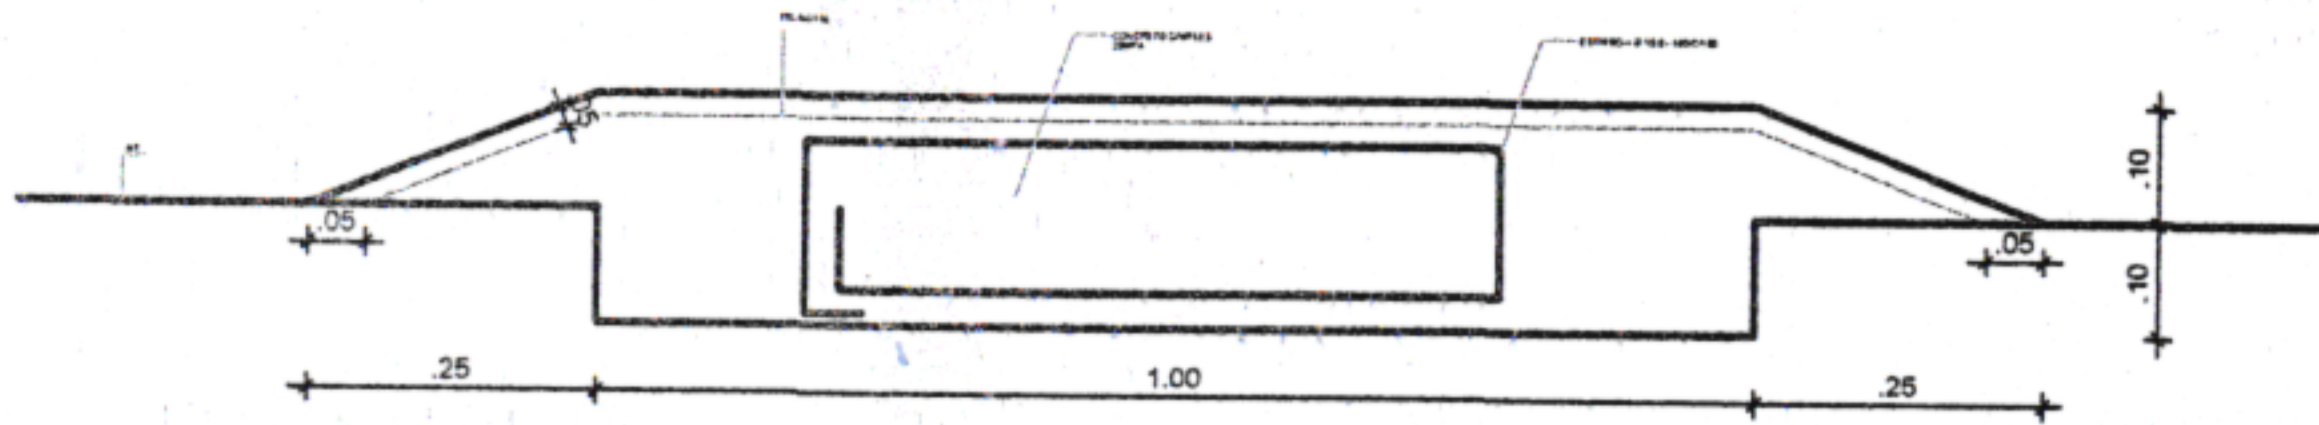

REPRESENTAÇÃO PLANTA BAIXA:



OBS GERAL: A CADA 50M



ÇO DA MATA

DA MATA - PE.

CONTEÚDO:
DETALHES SINALIZAÇÃO

RESPONSÁVEL TÉCNICO:



JADE SANTOS LIRA SOARES -
CAU: 00A167601-6/PE

ESCALA:
INDICADAS

DATA:
MAI/2024

Nº DA PRANCHA:

02/02

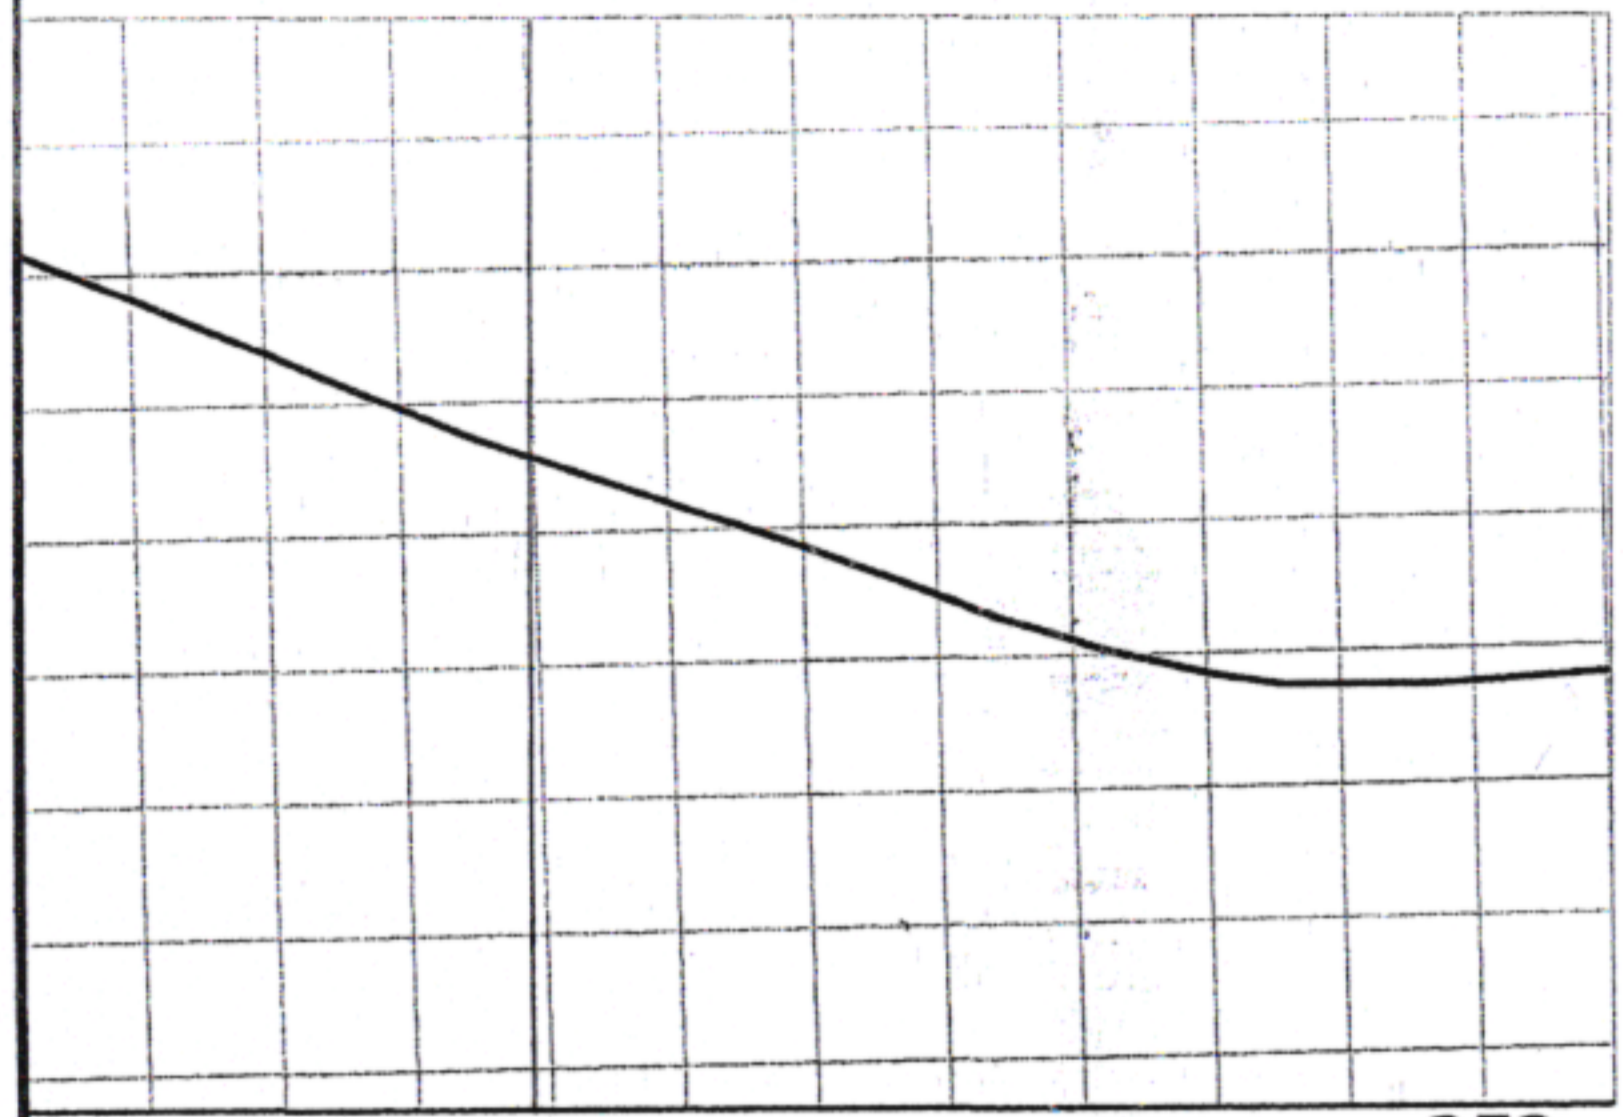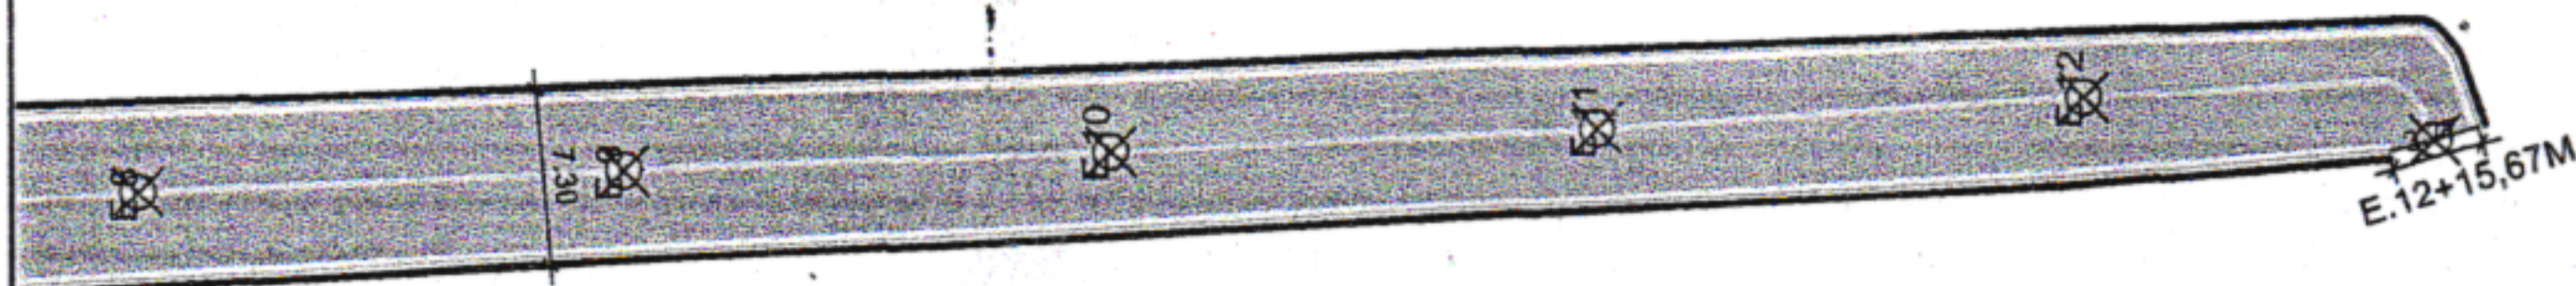

IDA:

FALTO À CONSTRUIR

EIO FIO EXISTENTE

NHA DE BORDO

ARJETA EXISTENTE

ARJETA EXISTENTE

NIXA DE PEDESTRE

ÇO DA MATA

DA MATA - PE.

CONTEÚDO:
DETALHES SINALIZAÇÃO

ESCALA:
INDICADAS

DATA:
MAI/2024

RESPONSÁVEL TÉCNICO:



JADE SANTOS LIRA SOARES - *JLS*
CAU: 00A167601-6/PE

Nº DA PRANCHA:

01/02

LOMBADA:

REPRESENTAÇÃO CORTE:

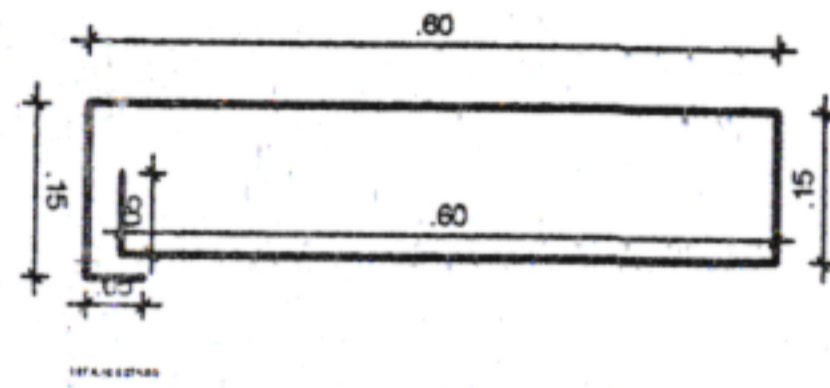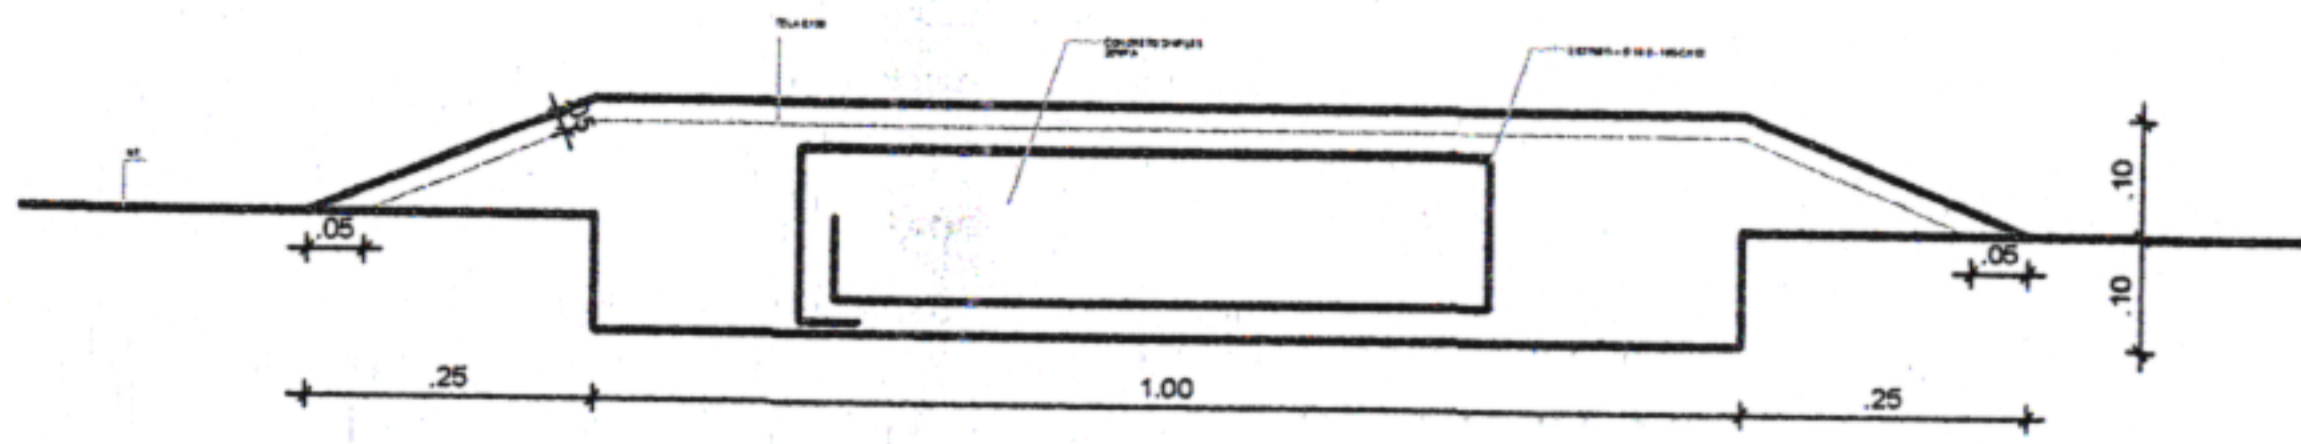

REPRESENTAÇÃO PLANTA BAIXA:



OBS GERAL: A CADA 50M

O DA MATA

A MATA - PE.

CONTEÚDO:
DETALHE SINALIZAÇÃO

RESPONSÁVEL TÉCNICO:


JADE SANTOS LIRA SOARES -
CAU: 00A167601-6/PE

ESCALA:
INDICADAS

DATA:
MAI/2024

Nº DA PRANCHA:

02/02

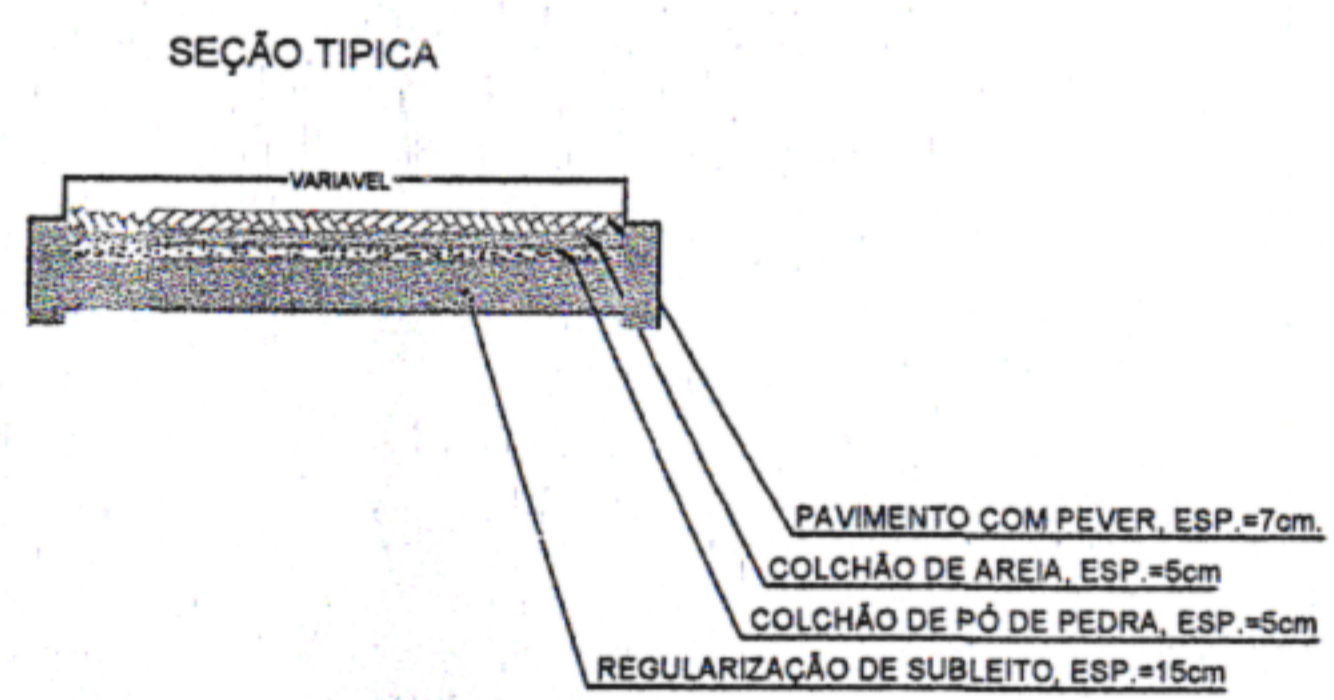



LEGENDA	
	ÁRVORE
	EDIFICAÇÃO
	MEIO FIO
	MURO
	POSTE-BT
	CAIXA PLUV.
	CERCA
	MURO DE ARRIMO

MEIO FIO PROJETADO	
EIXO PROJETADO	
CANALETA PROJETADO	
CAIXAS PROJETADO	

ÇO DA MATA DA MATA - PE.	CONTEÚDO: PLANTA BAIXA	ESCALA: INDICADAS	DATA: MAI/2024
	RESPONSÁVEL TÉCNICO: JADE SANTOS LIRA SOARES - CAU: 00A167601-6/PE	Nº DA PRANCHA: 01/02	

LOMBADA:

REPRESENTAÇÃO CORTE:

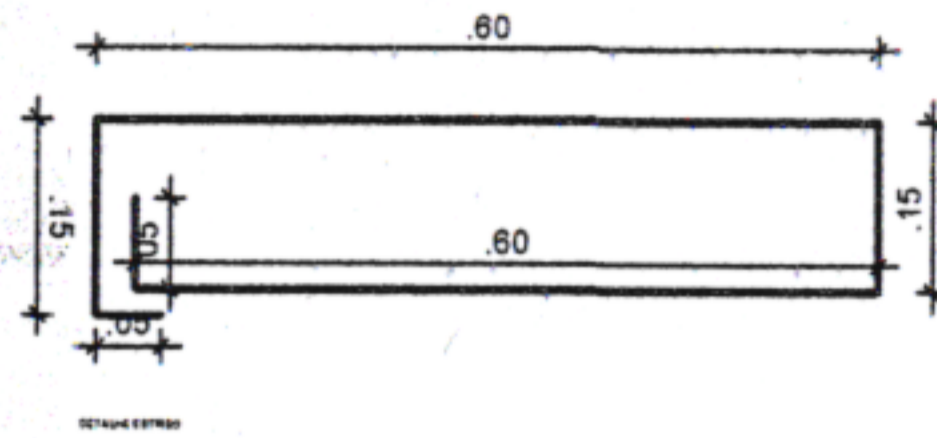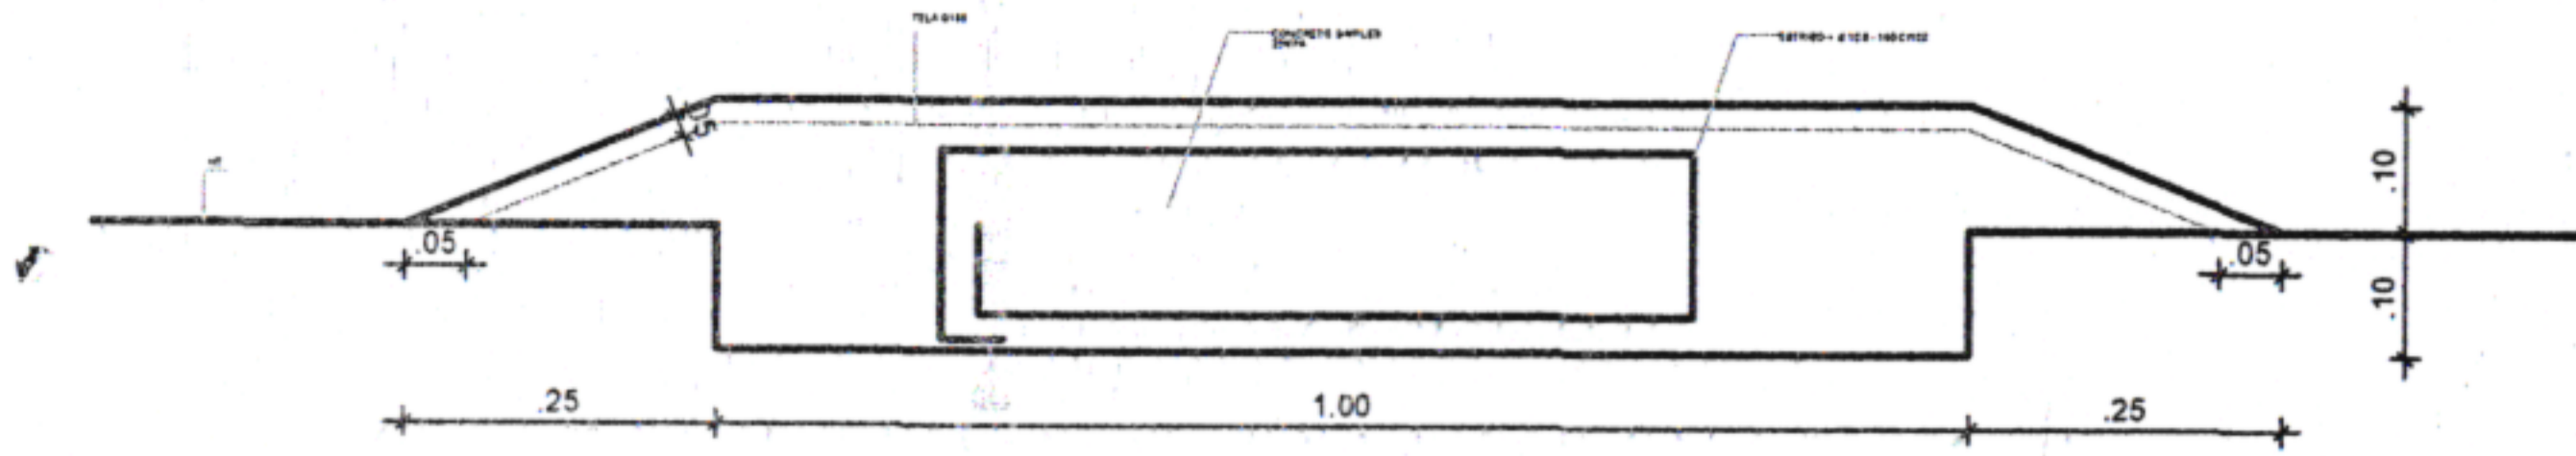

REPRESENTAÇÃO PLANTA BAIXA:



OBS GERAL: A CADA 50M

ÇÃO DA MATA

CONTEÚDO:
DETALHES SINALIZAÇÃO

ESCALA:
INDICADAS

DATA:
MAI/2024

O DA MATA - PE.



RESPONSÁVEL TÉCNICO:

JADE SANTOS LIRA SOARES -
CAU: 00A167601-6/PE

A handwritten signature in black ink, appearing to read 'Jade'.

Nº DA PRANCHA:

02/02

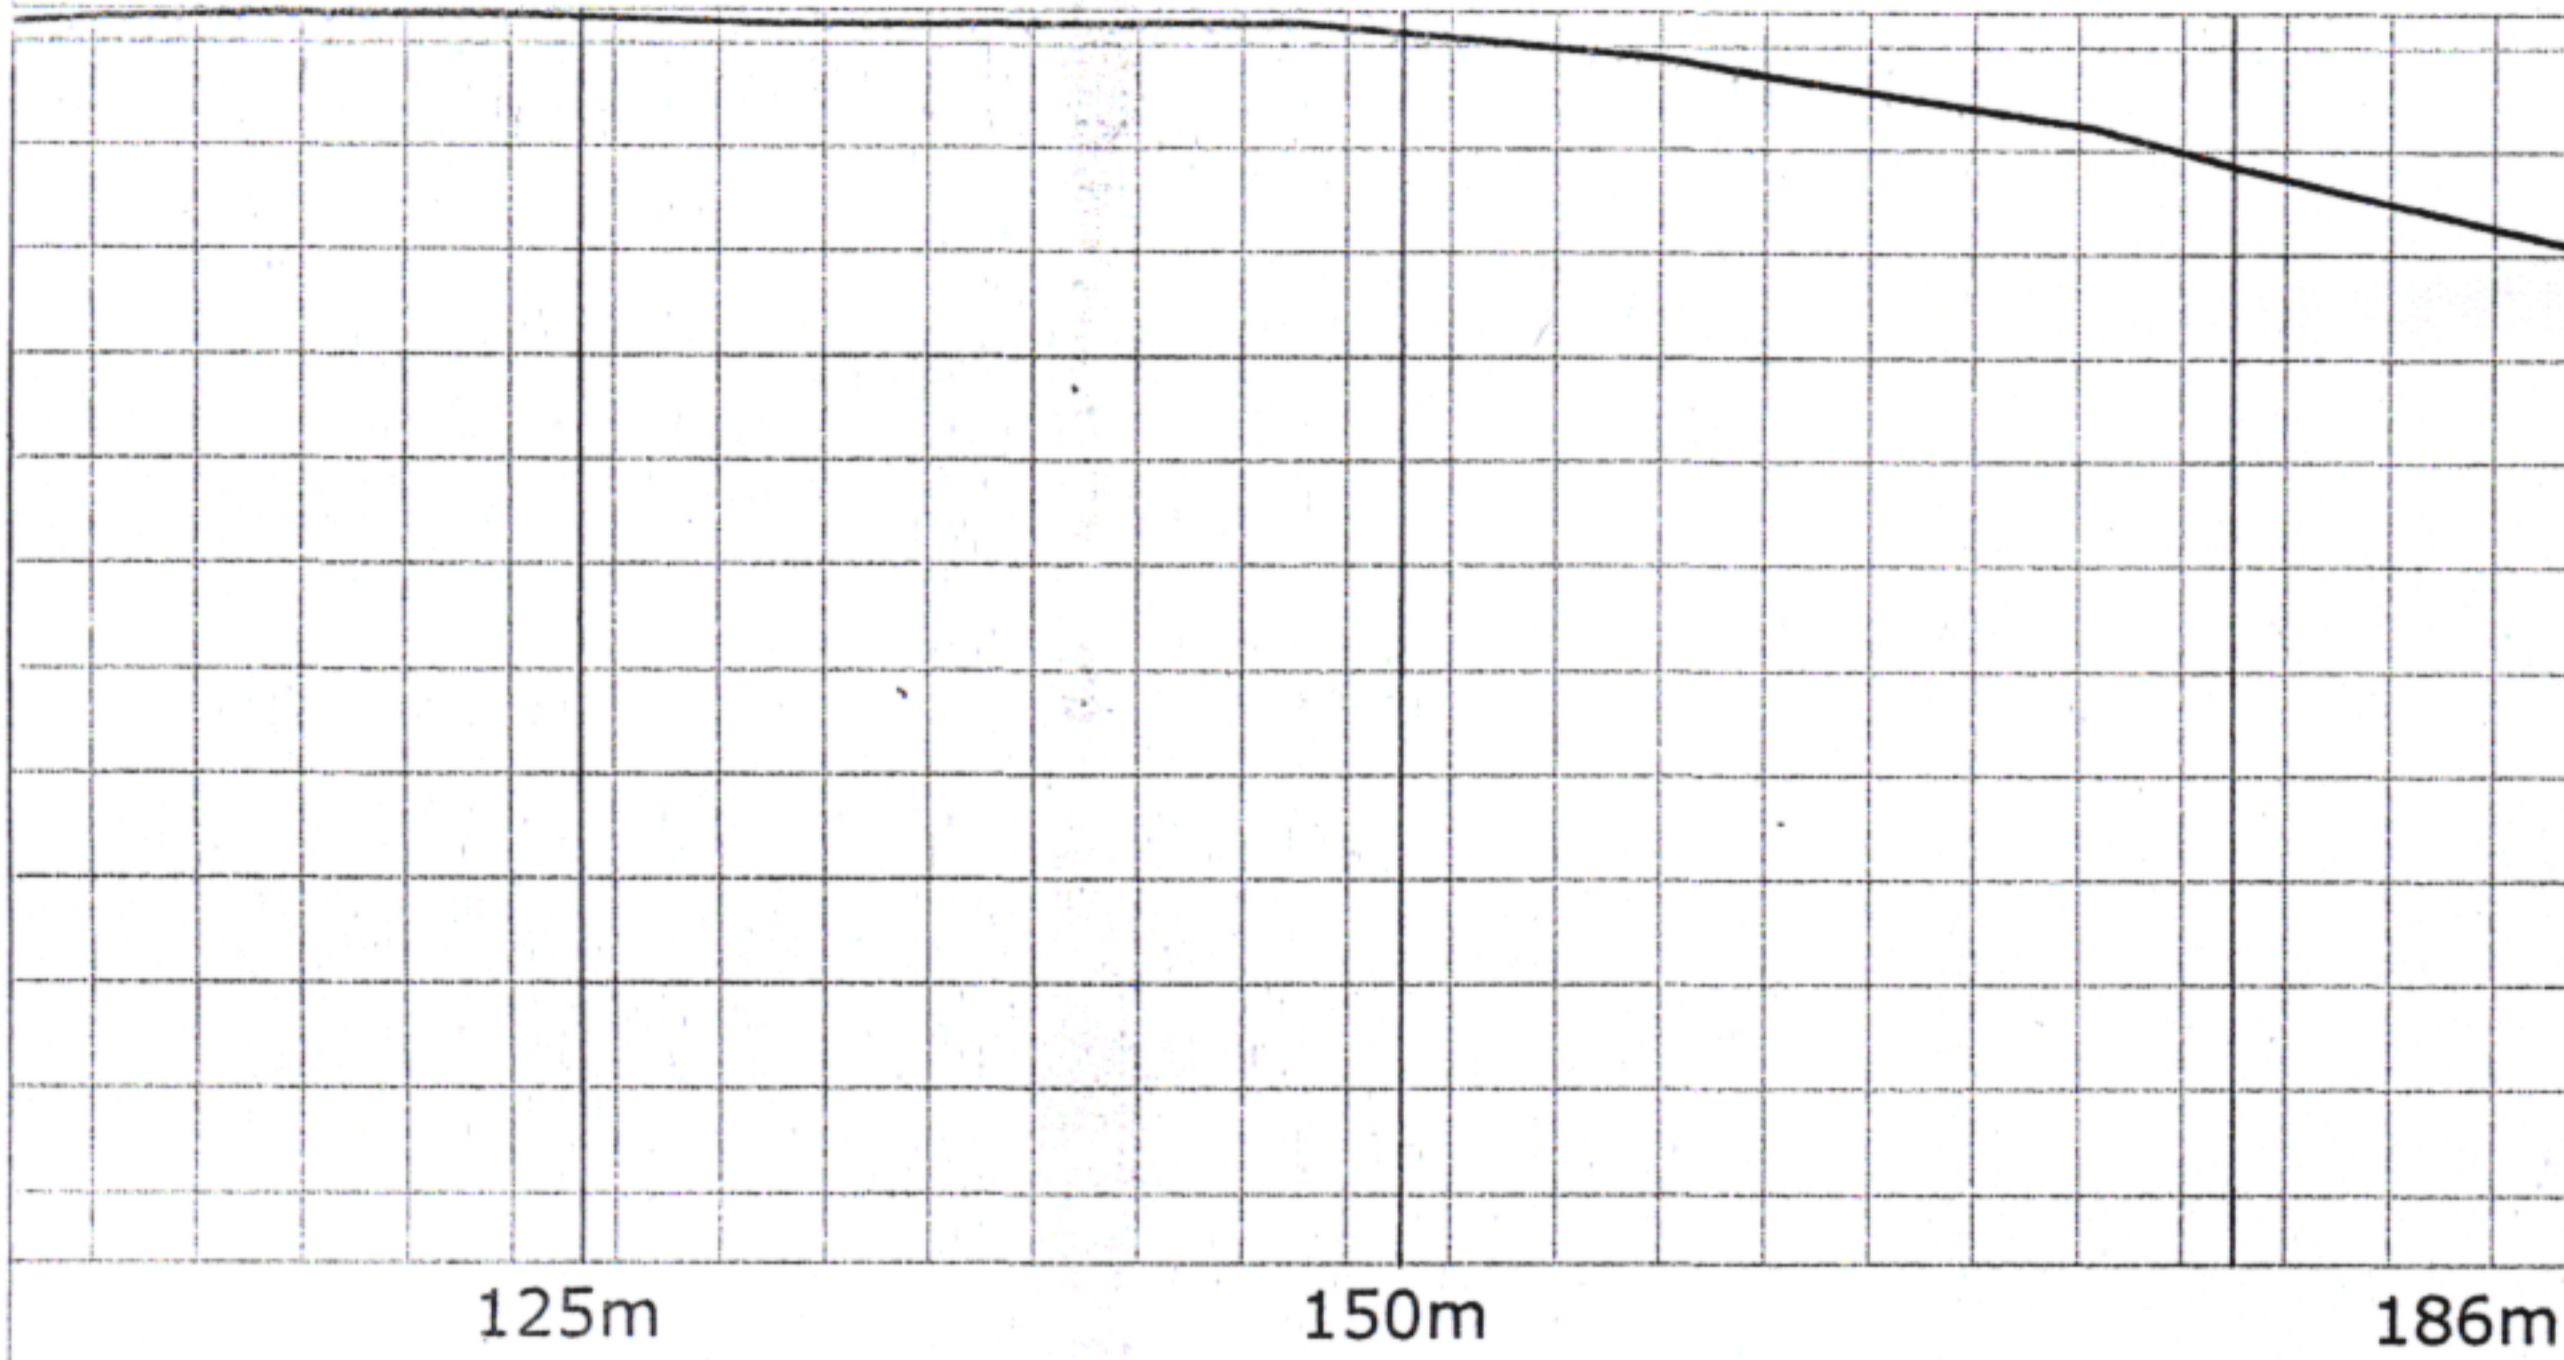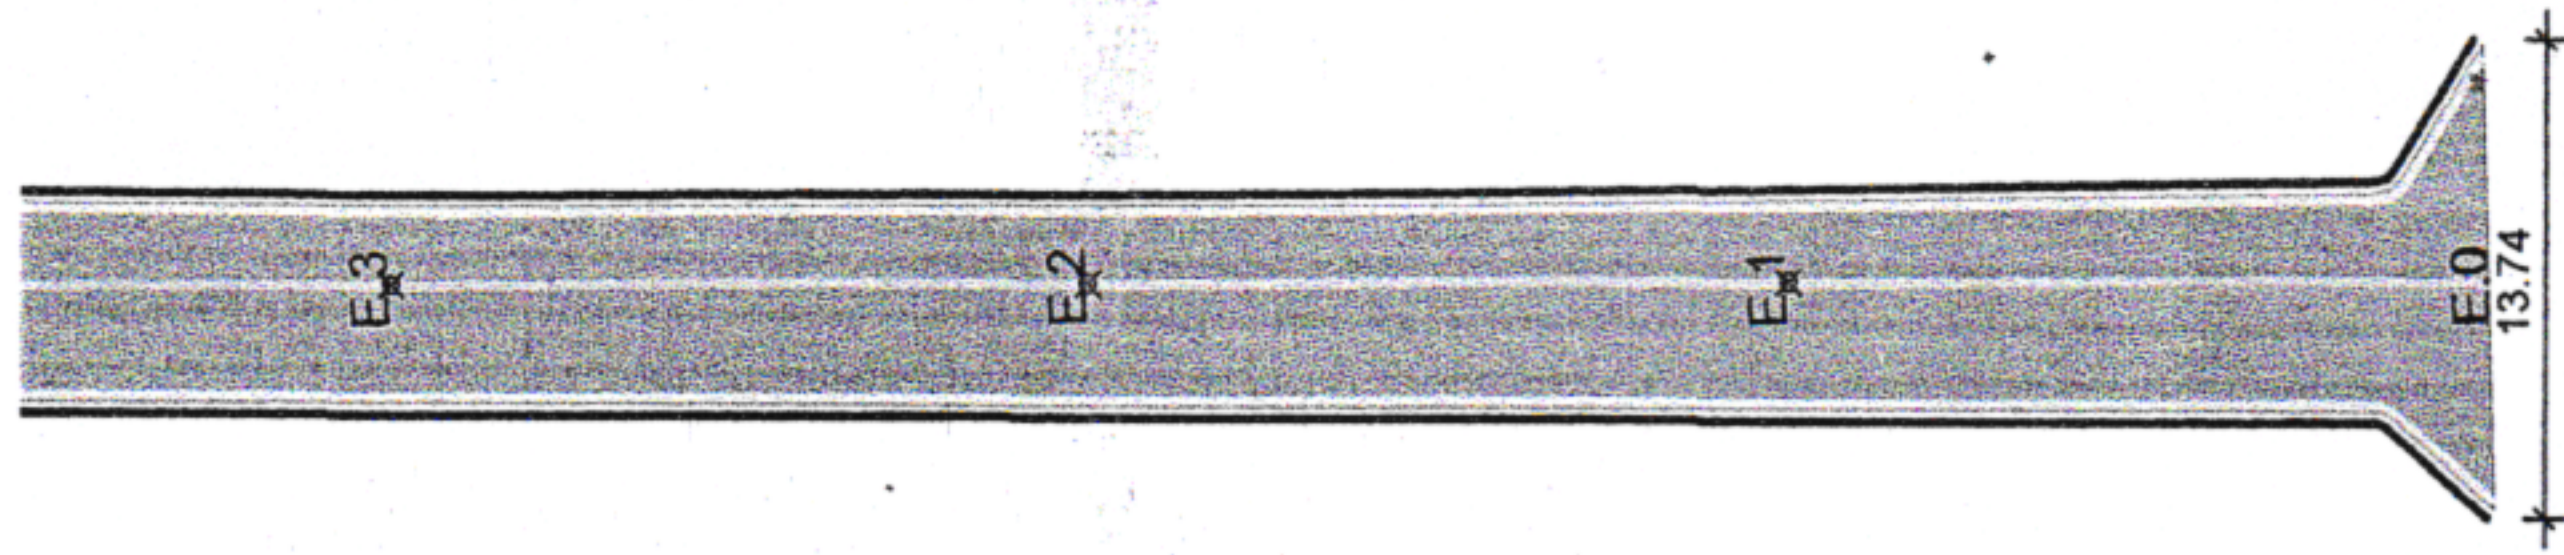

NDA:
 SFALTO À CONSTRUIR
 MEIO FIO EXISTENTE
 LINHA DE BORDO
 PARJETA EXISTENTE
 PARJETA EXISTENTE
 FAIXA DE PEDESTRE

ÇÃO DA MATA

O DA MATA - PE.

CONTEÚDO:
 DETALHES SINALIZAÇÃO

RESPONSÁVEL TÉCNICO:

JADE SANTOS LIRA SOARES -
 CAU: 00A167601-6/PE

ESCALA:
 INDICADAS



DATA:
 MAI/2024

Nº DA PRANCHA:

01/02

LOMBADA:

REPRESENTAÇÃO CORTE:

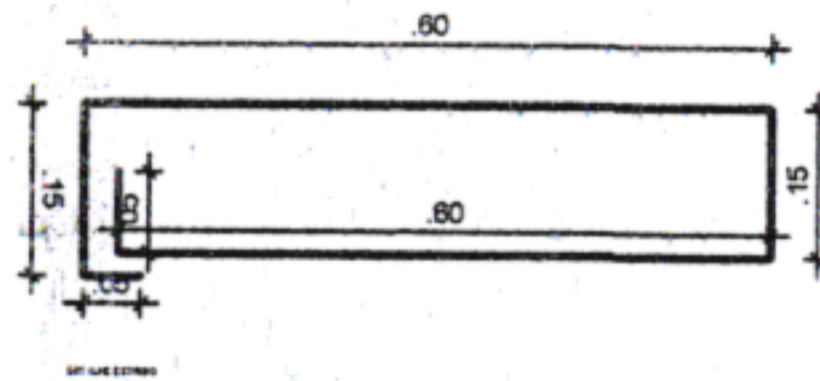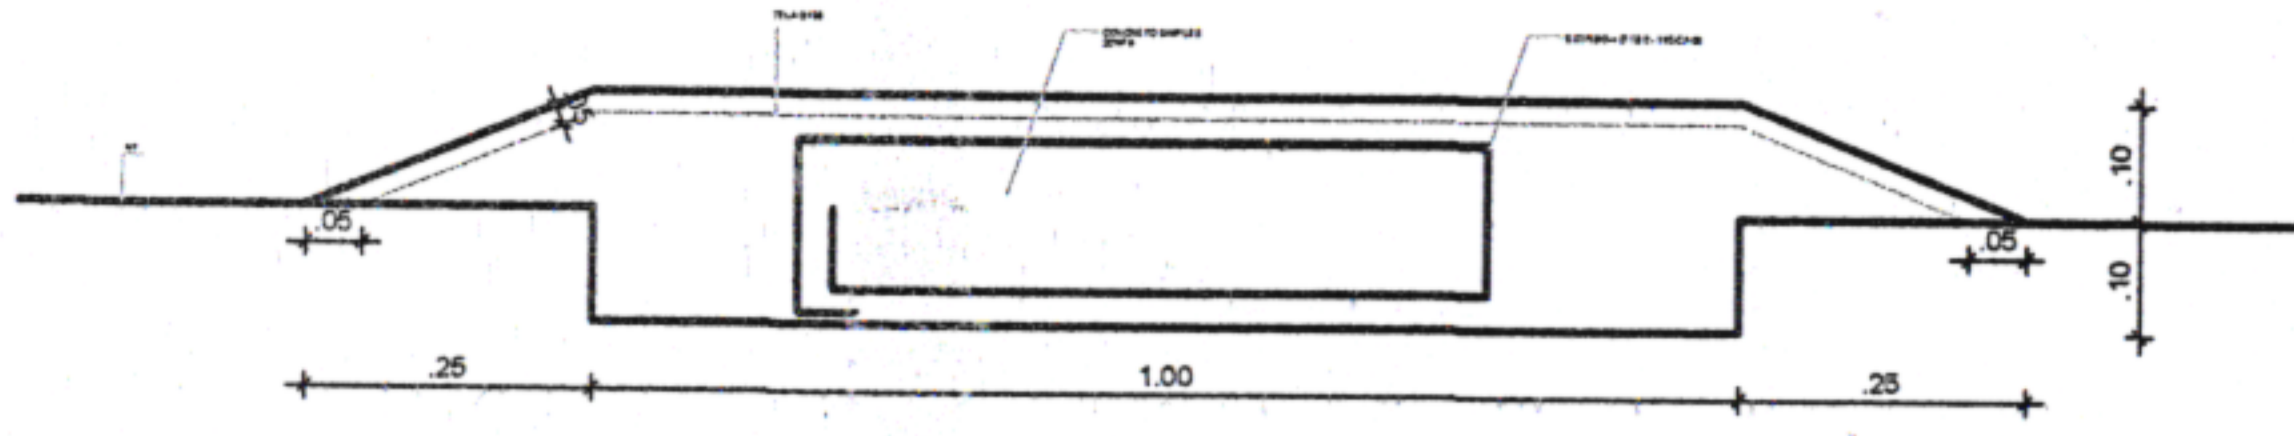

REPRESENTAÇÃO PLANTA BAIXA:



OBS GERAL: A CADA 50M

ÇO DA MATA


CONTEÚDO:
DETALHE SINALIZAÇÃO

ESCALA:
INDICADAS

DATA:
MAI/2024


DA MATA - PE.

RESPONSÁVEL TÉCNICO:
JADE SANTOS LIRA SOARES -
CAU: 00A167601-6/PE

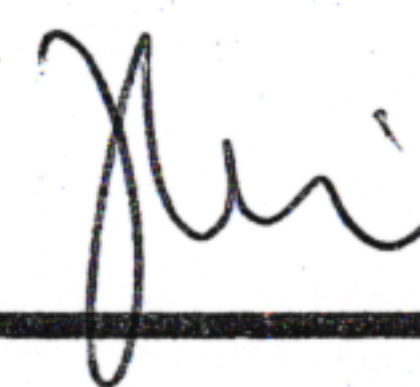

Nº DA PRANCHA:

02/02

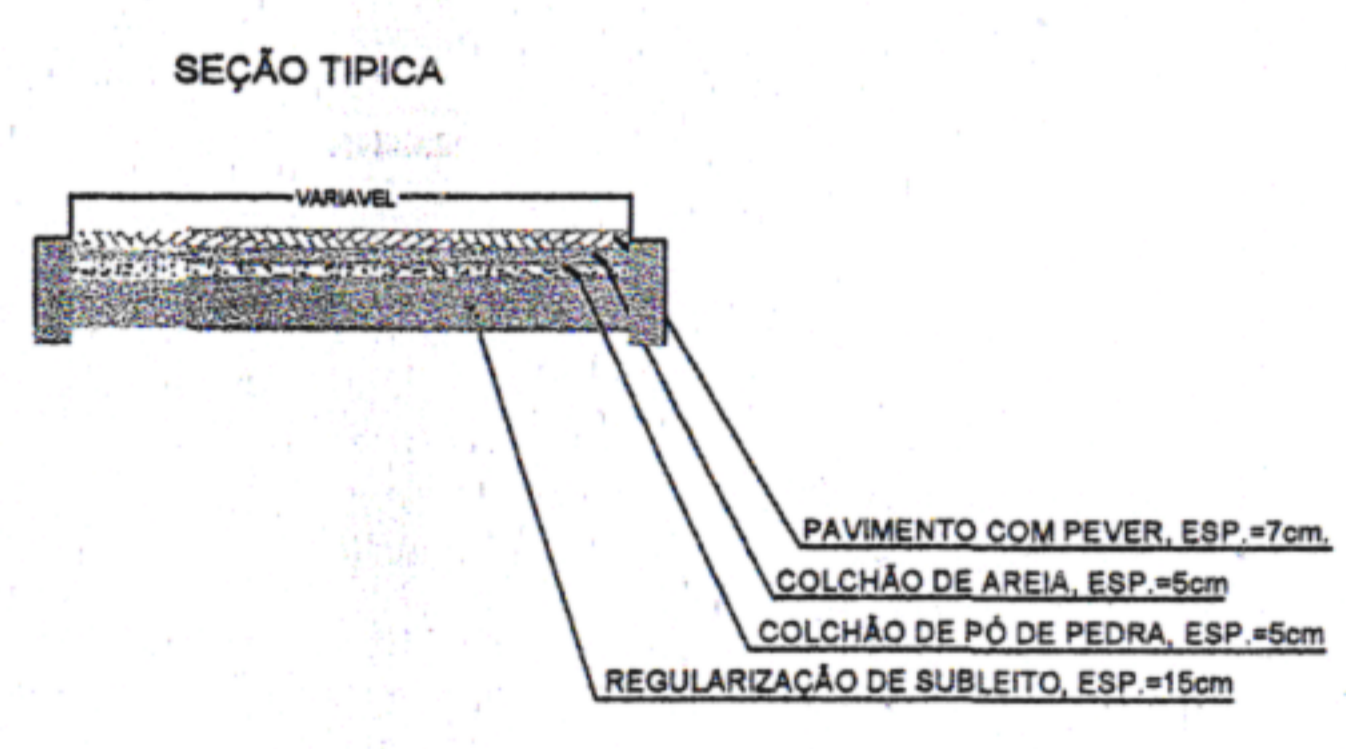


LEGENDA	
	ÁRVORE
	EDIFICAÇÃO
	MEIO FIO
	MURO
	POSTE-BT
	CAIXA PLUV.
	CERCA
	MURO DE ARRIMO

- MEIO FIO PROJETADO
- EIXO PROJETADO
- CANALETA PROJETADO
- CAIXAS PROJETADO

ÇO DA MATA	CONTEÚDO: PLANTA BAIXA	ESCALA: INDICADAS	DATA: MAI/2024
	RESPONSÁVEL TÉCNICO: JADE SANTOS LIRA SOARES - CAU: 00A167601-6/PE	Nº DA PRANCHA: 01/02	

LOMBADA:

REPRESENTAÇÃO CORTE:

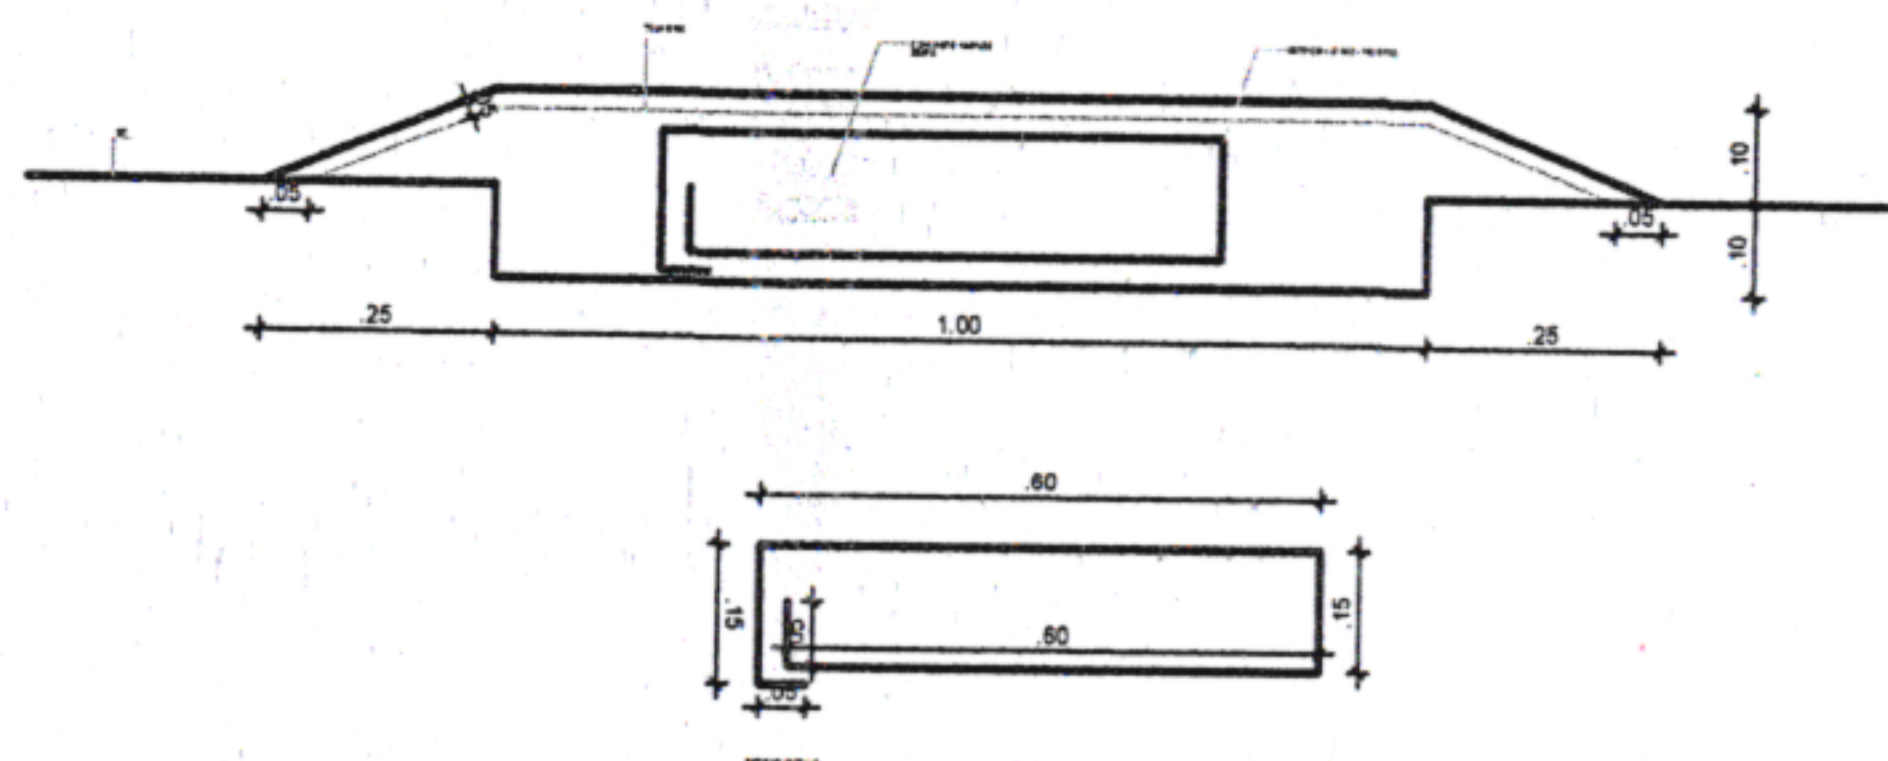

REPRESENTAÇÃO PLANTA BAIXA:



OBS GERAL: A CADA 50M



ÇO DA MATA

DA MATA - PE.

CONTEÚDO:
DETALHES SINALIZAÇÃO

RESPONSÁVEL TÉCNICO:



JADE SANTOS LIRA SOARES -
CAU: 00A167601-6/PE

ESCALA:
INDICADAS

DATA:
MAI/2024

Nº DA PRANCHA:

02/02

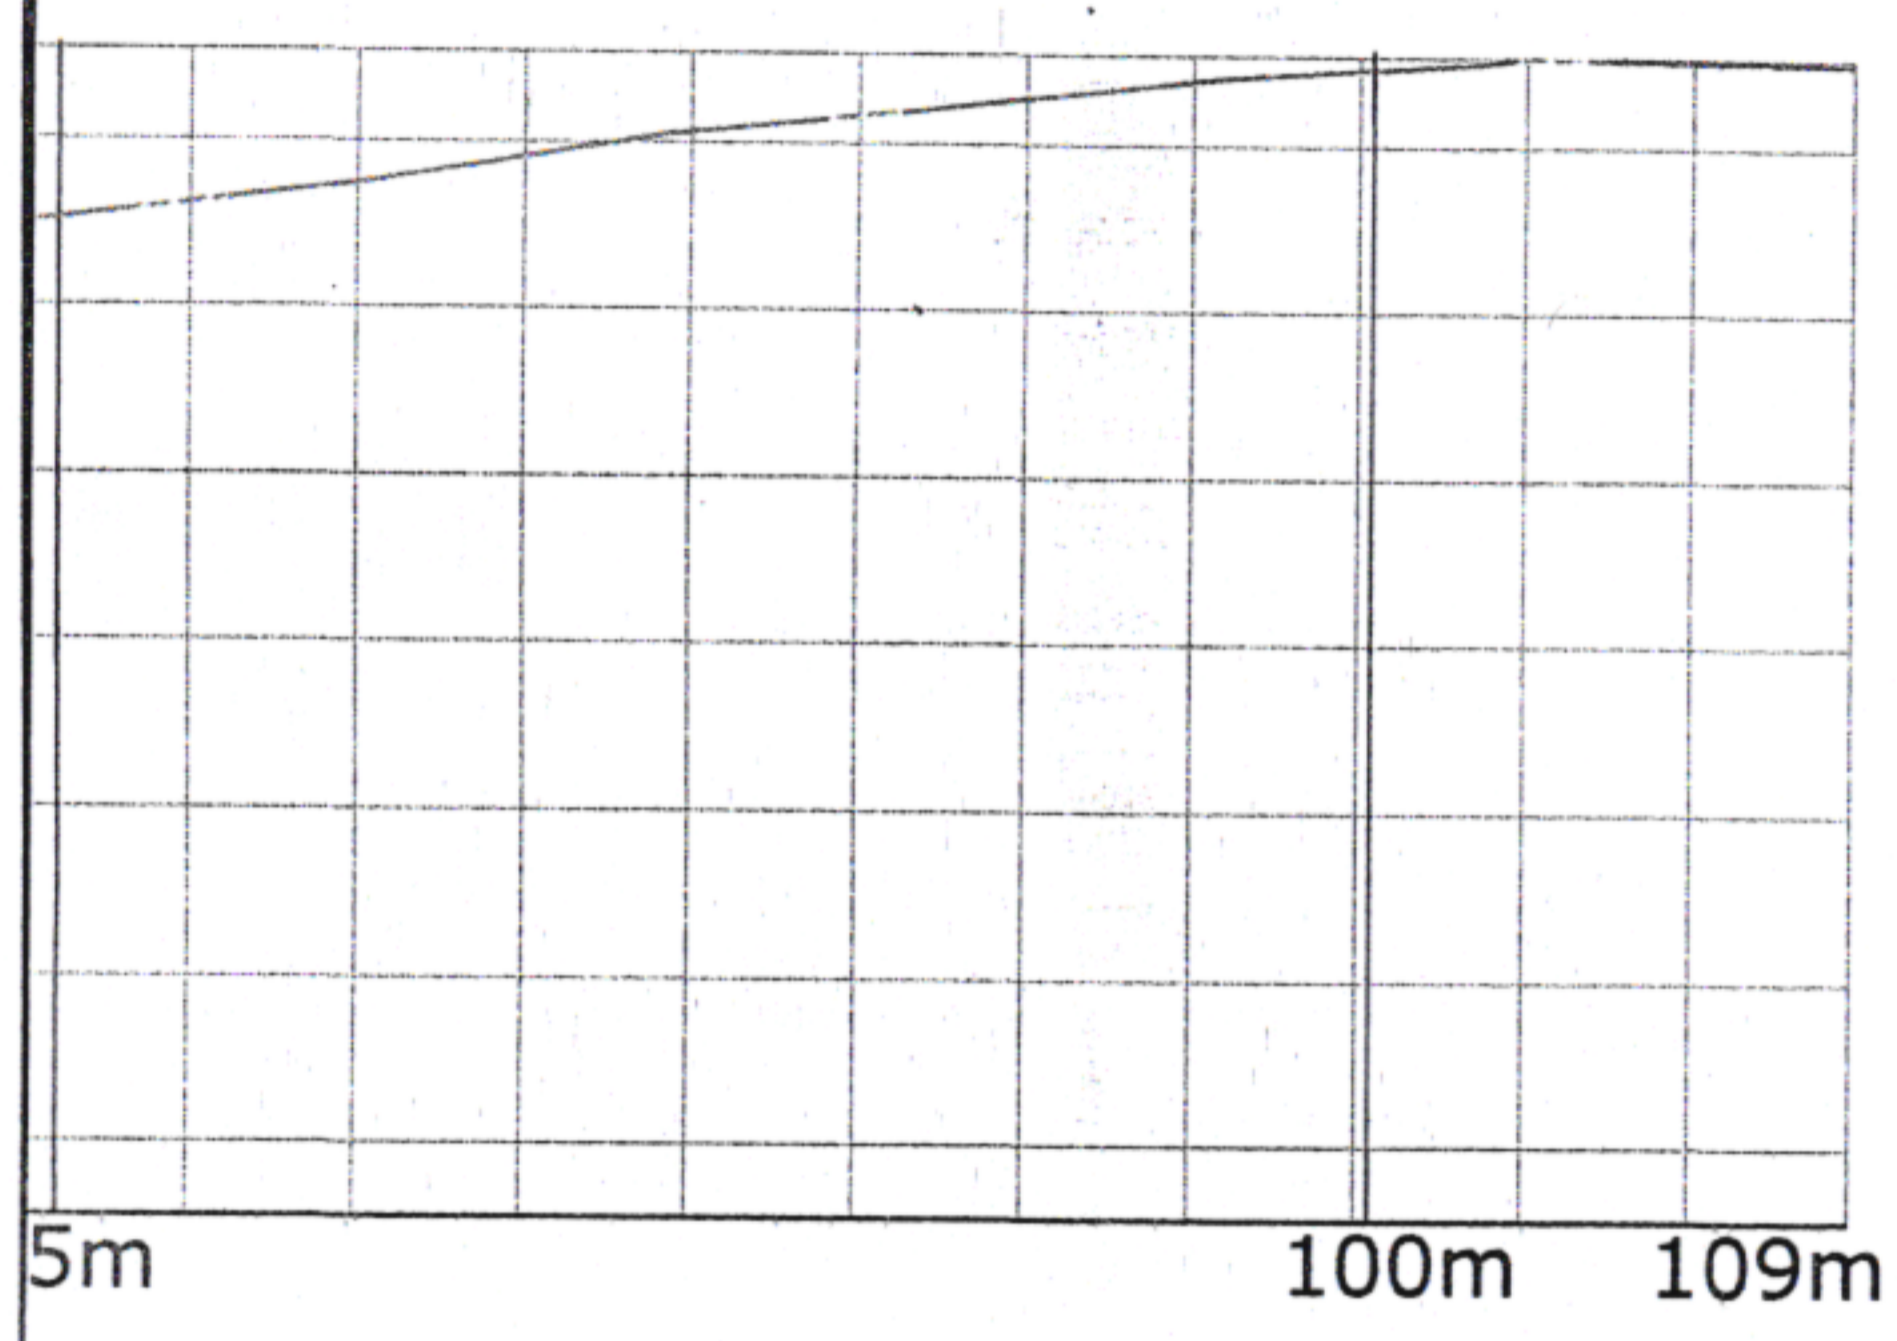
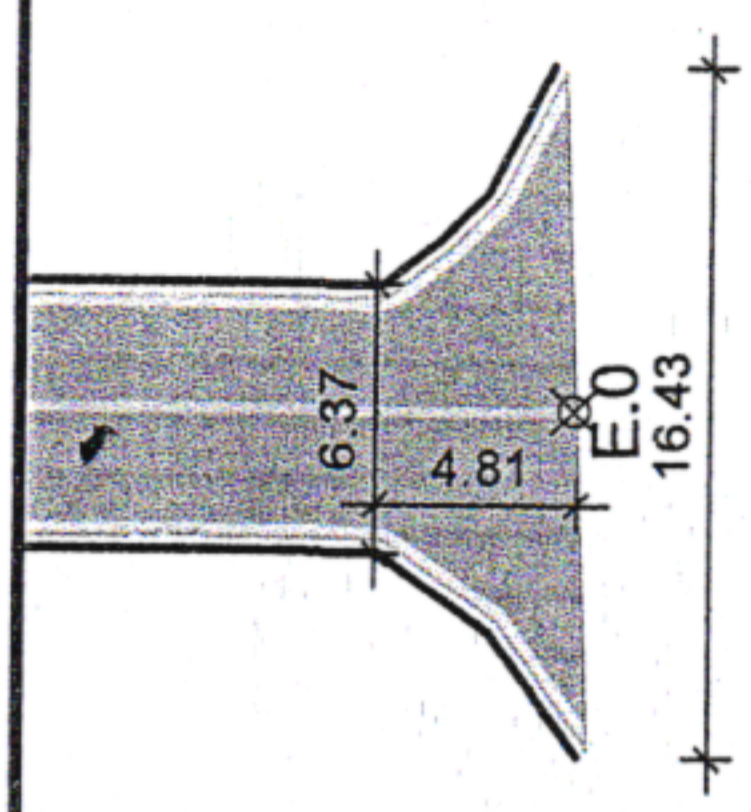


- LEENDA:
- ASFALTO A CONSTRUIR
 - MEIO FIO EXISTENTE
 - LINHA DE BORDO
 - SARJETA EXISTENTE
 - SARJETA EXISTENTE
 - FAIXA DE PEDESTRE

LIMITE DA MATA	CONTEÚDO: PLANTA BAIXA	ESCALA: INDICADAS	DATA: MAI/2024
	RESPONSÁVEL TÉCNICO: JADE SANTOS LIRA SOARES - CAU: 00A167601-6/PE	Nº DA PRANCHA: 01/02	

LOMBADA:

REPRESENTAÇÃO CORTE:

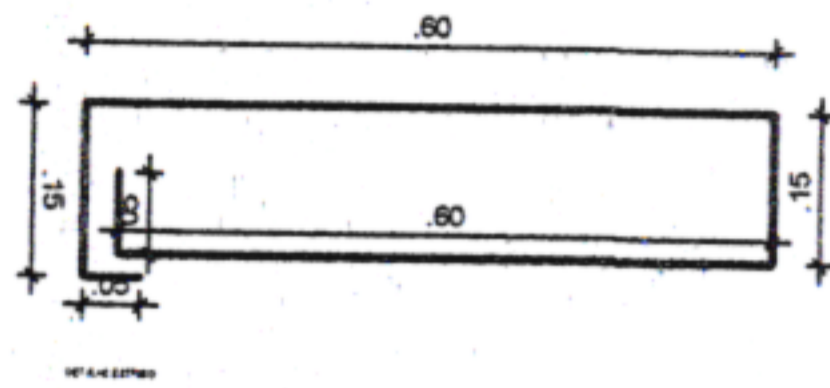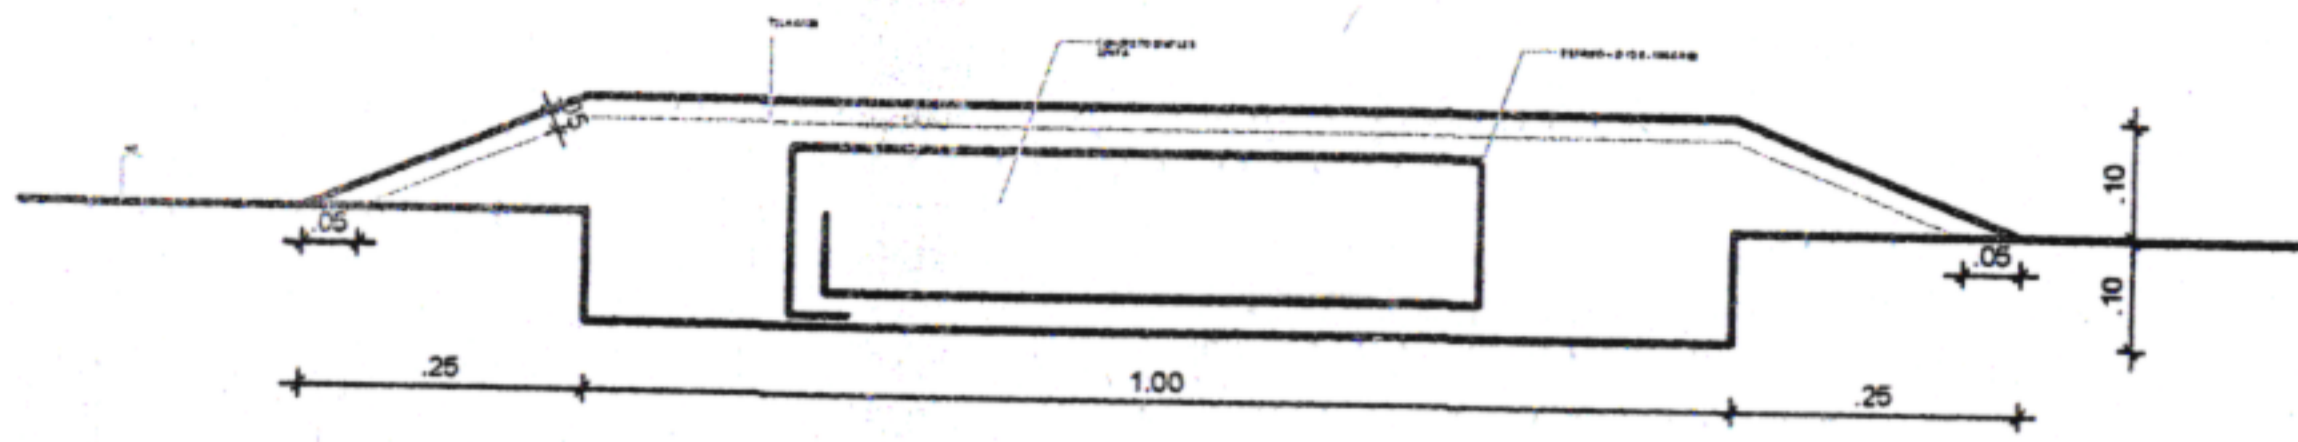

REPRESENTAÇÃO PLANTA BAIXA:



OBS GERAL: A CADA 50M



CO DA MATA

DA MATA - PE.

CONTEÚDO:
DETALHE SINALIZAÇÃO

RESPONSÁVEL TÉCNICO:

JADE SANTOS LIRA SOARES -
CAU: 00A167601-6/PE

ESCALA:
INDICADAS


DATA:
MAI/2024

Nº DA PRANCHA:

02/02



SEÇÃO TÍPICA

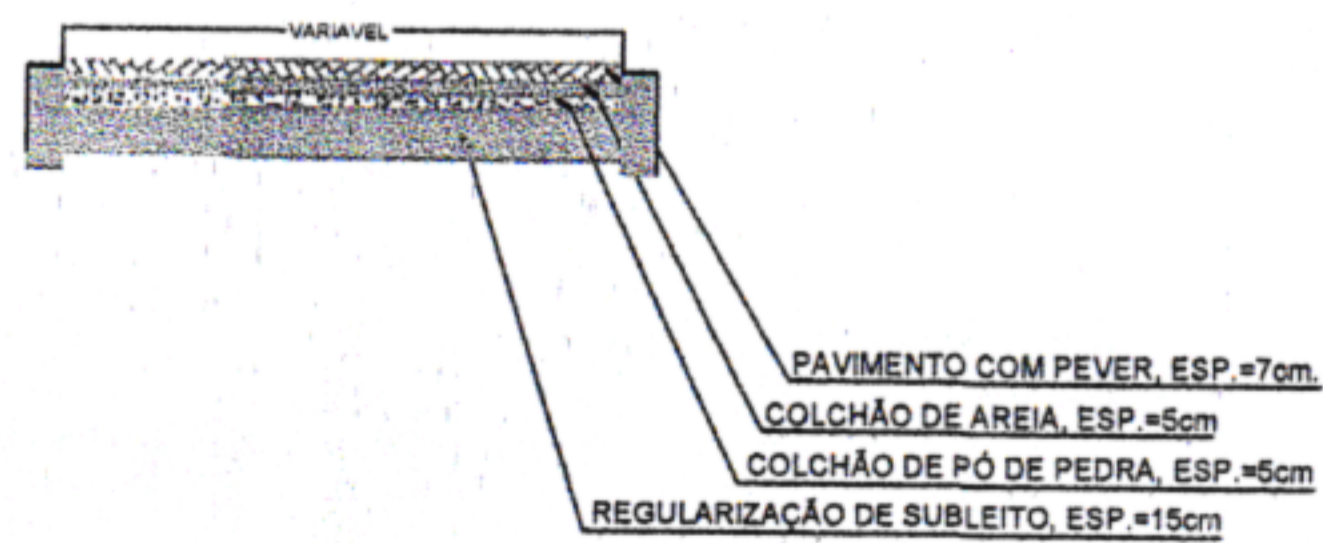

LEGENDA	
	ÁRVORE
	EDIFICAÇÃO
	MEIO FIO
	MURO
	POSTE-BT
	CAIXA PLUV.
	CERCA
	MURO DE ARRIMO

MEIO FIO PROJETADO	
EIXO PROJETADO	
CANALETA PROJETADO	
CAIXAS PROJETADO	

ÇO DA MATA

O DA MATA - PE.

CONTEÚDO:
PLANTA BAIXA

RESPONSÁVEL TÉCNICO:

JADE SANTOS LIRA SOARES -
CAU: 00A167601-6/PE

ESCALA:
INDICADAS



DATA:
MAI/2024

Nº DA PRANCHA:

01/02

LOMBADA:

REPRESENTAÇÃO CORTE:

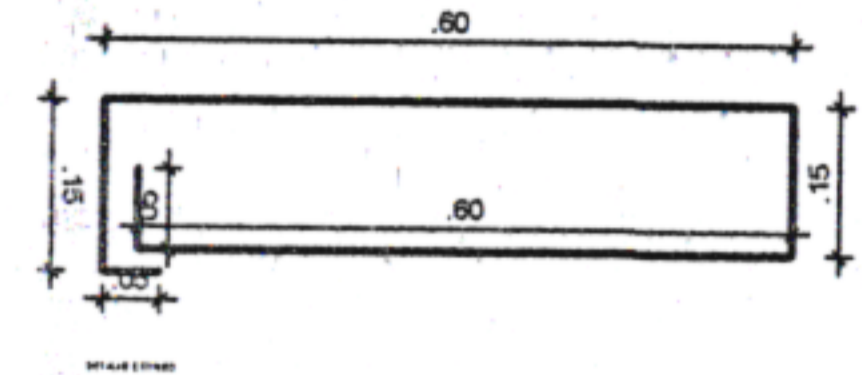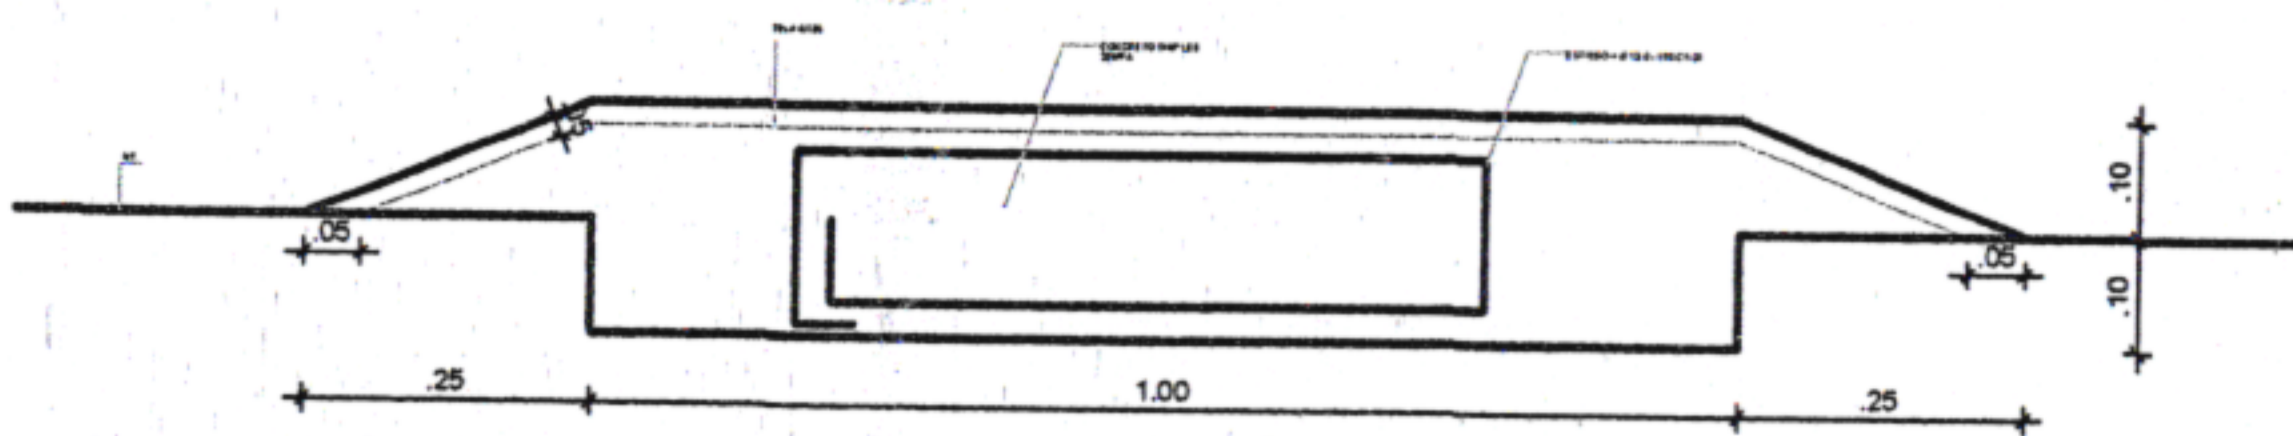

REPRESENTAÇÃO PLANTA BAIXA:



OBS GERAL: A CADA 50M

ÇÃO DA MATA

DA MATA - PE.

CONTEÚDO:
DETALHE SINALIZAÇÃO

RESPONSÁVEL TÉCNICO:


JADE SANTOS LIRA SOARES -
CAU: 00A167601-6/PE

ESCALA:
INDICADAS

DATA:
MAI/2024

Nº DA PRANCHA:

02/02

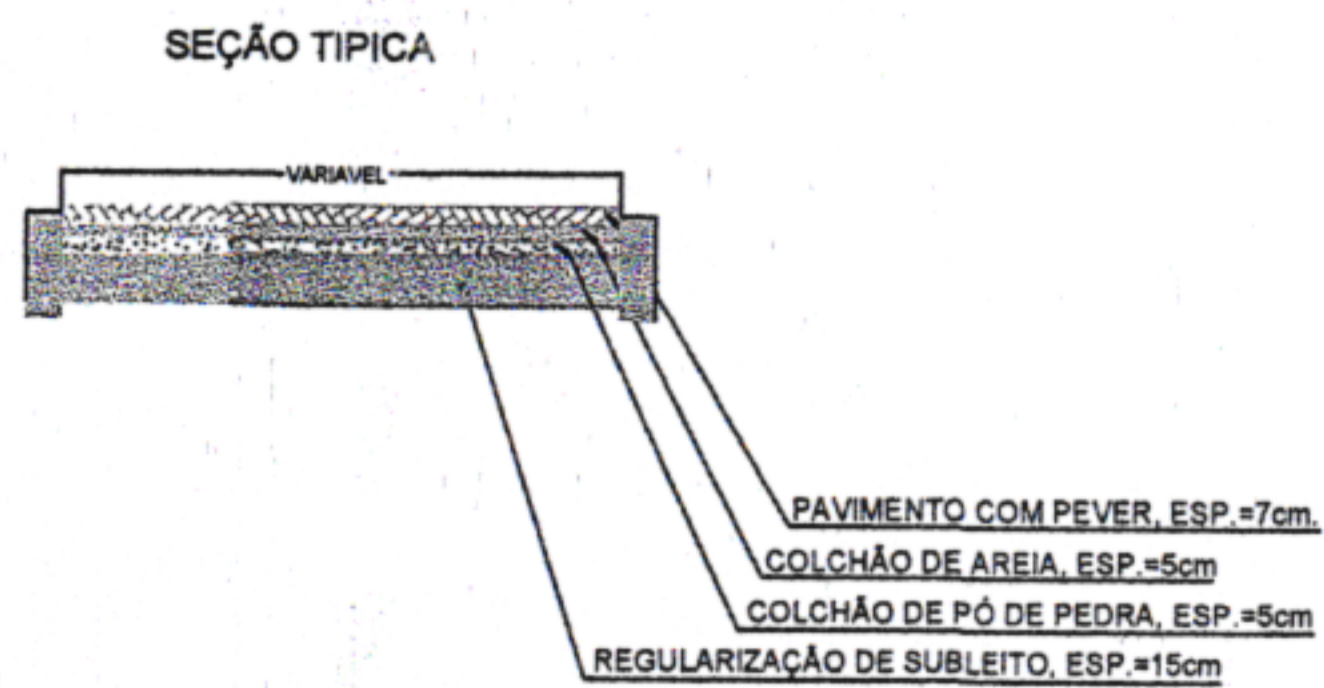

LEGENDA	
	ÁRVORE
	EDIFICAÇÃO
	MEIO FIO
	MURO
	POSTE-BT
	CAIXA PLUV.
	CERCA
	MURO DE ARRIMO

MEIO FIO PROJETADO	
EIXO PROJETADO	
CANALETA PROJETADO	
CAIXAS PROJETADO	

ÇO DA MATA

CONTEÚDO:
PLANTA BAIXA

ESCALA:
INDICADAS

DATA:
MAI/2024

DA MATA - PE.



RESPONSÁVEL TÉCNICO:
JADE SANTOS LIRA SOARES -
CAU: 00A167601-6/PE

Nº DA PRANCHA:

01/02

LOMBADA:

REPRESENTAÇÃO CORTE:

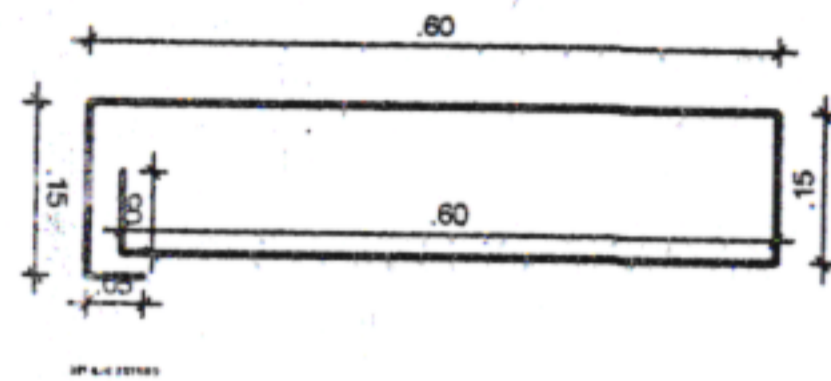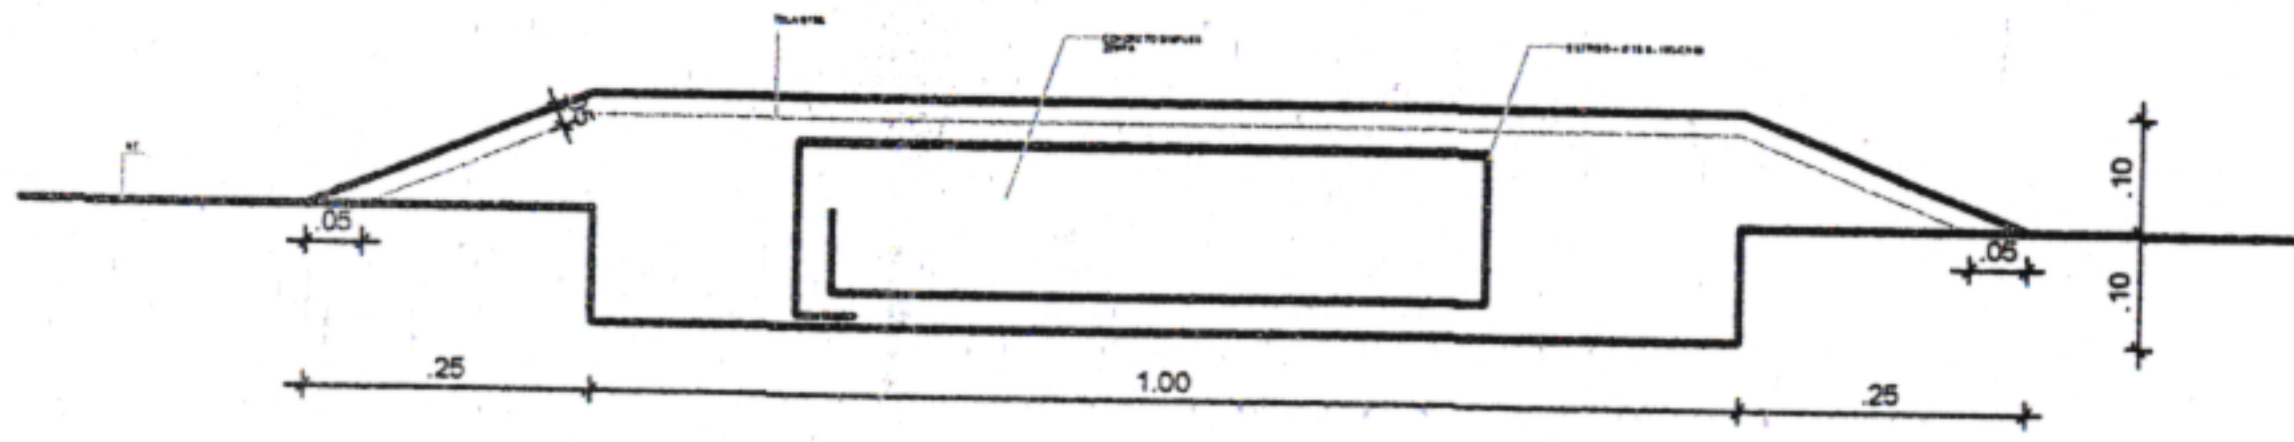

REPRESENTAÇÃO PLANTA BAIXA:



OBS GERAL: A CADA 50M



ÇO DA MATA

DA MATA - PE.

CONTEÚDO:
DETALHE SINALIZAÇÃO

RESPONSÁVEL TÉCNICO:

JADE SANTOS LIRA SOARES -
CAU: 00A167601-6/PE

ESCALA:
INDICADAS


DATA:
MAI/2024

Nº DA PRANCHA:

02/02



SEÇÃO TÍPICA

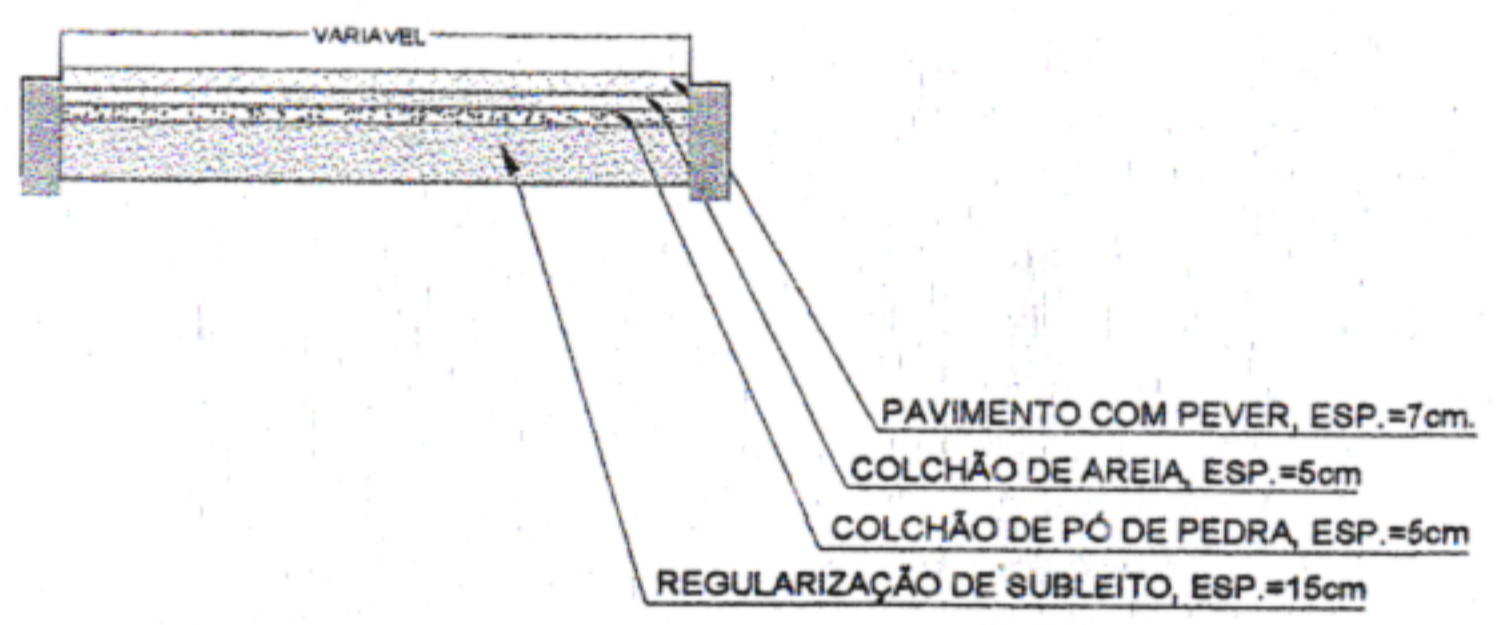

LEGENDA

	ÁRVORE
	EDIFICAÇÃO
	MEIO FIO
	MURO
	POSTE-BT
	CAIXA PLUV.
	CERCA
	MURO DE ARRIMO

- MEIO FIO PROJETADO
- EIXO PROJETADO
- CANALETA PROJETADO
- CAIXAS PROJETADO



PREFEITURA MUNICIPAL DE SÃO LOURENÇO DA MATA
SECRETARIA DE INFRAESTRUTURA

OBRA: EXECUÇÃO DE CAPEAMENTO ASFÁLTICO EM DIVERSAS RUAS DE SÃO LOURENÇO DA MATA - PE.

LOCALIDADE: RUA VICENTE PIZON, MURIBARA, SÃO LOURENÇO DA MATA/PE.

CONTEÚDO: PLANTA BAIXA

DATA: MAI/2024



ESCALA: INDICADAS

RESPONSÁVEL TÉCNICO: JADE SANTOS LIRA SOARES - CAU: 00A167601-6/PE

Nº DA PRANCHA:
01/02

LOMBADA:

REPRESENTAÇÃO CORTE:

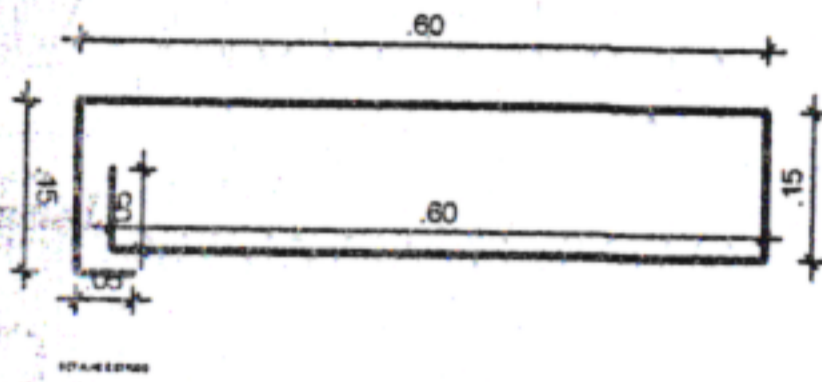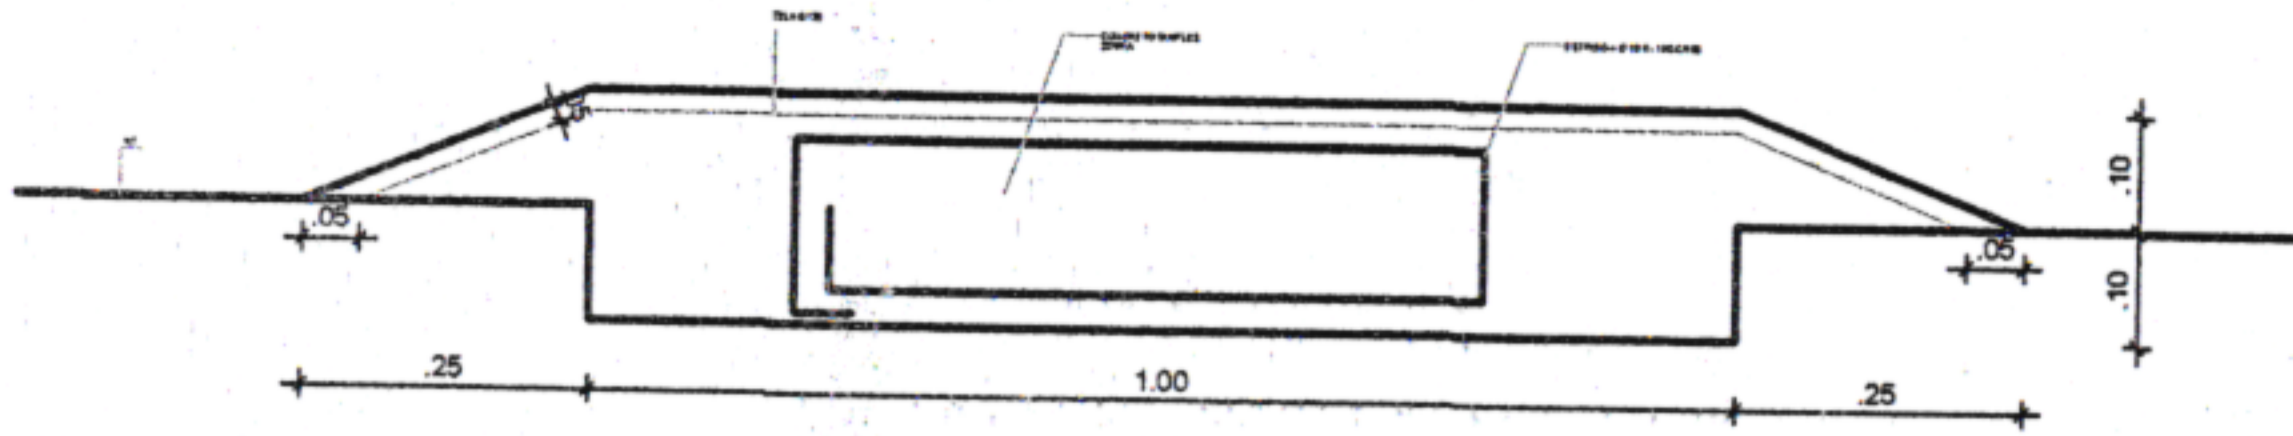

REPRESENTAÇÃO PLANTA BAIXA:



OBS GERAL: A CADA 50M



ÇO DA MATA

DA MATA - PE.

CONTEÚDO:
DETALHE SINALIZAÇÃO

RESPONSÁVEL TÉCNICO:


JADE SANTOS LIRA SOARES -
CAU: 00A167601-6/PE

ESCALA:
INDICADAS

DATA:
MAI/2024

Nº DA PRANCHA:

02/02

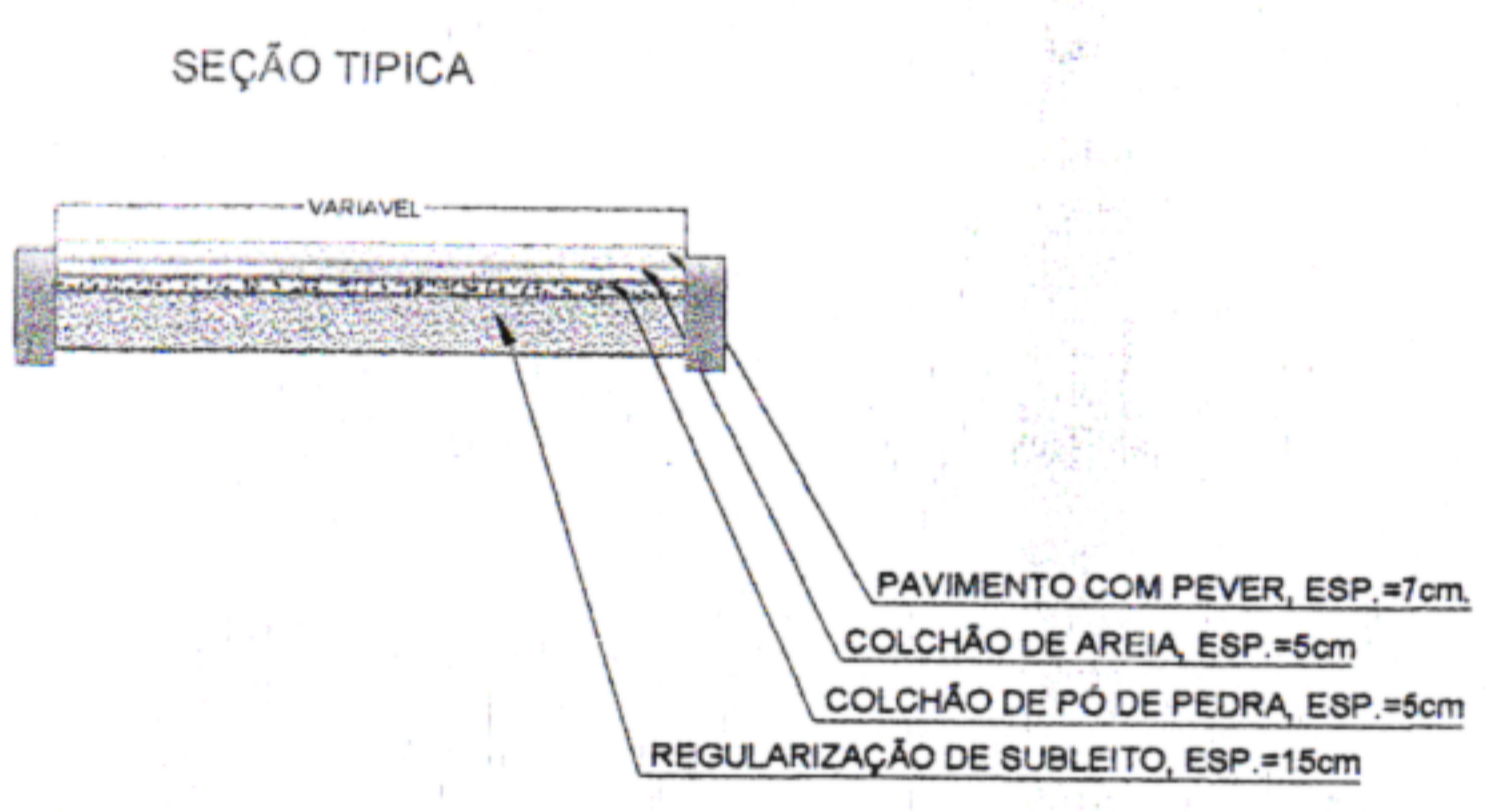

LEGENDA

	ÁRVORE
	EDIFICAÇÃO
	MEIO FIO
	MURO
	POSTE-BT
	CAIXA PLUV.
	CERCA
	MURO DE ARRIMO

- MEIO FIO PROJETADO
- EIXO PROJETADO
- CANALETA PROJETADO
- CAIXAS PROJETADO



PREFEITURA MUNICIPAL DE SÃO LOURENÇO DA MATA
SECRETARIA DE INFRAESTRUTURA

OBRA: EXECUÇÃO DE CAPEAMENTO ASFÁLTICO EM DIVERSAS RUAS DE SÃO LOURENÇO DA MATA - PE.

LOCALIDADE:
RUA VALDIR CORRÊA, MURIBARA, SÃO LOURENÇO DA MATA/PE.

CONTEÚDO: PLANTA BAIXA

DATA:
MAI/2024



ESCALA:
INDICADAS

RESPONSÁVEL TÉCNICO:
JADE SANTOS LIRA SOARES - CAU: 00A167601-6/PE

Nº DA PRANCHA:
01/02

LOMBADA:

REPRESENTAÇÃO CORTE:

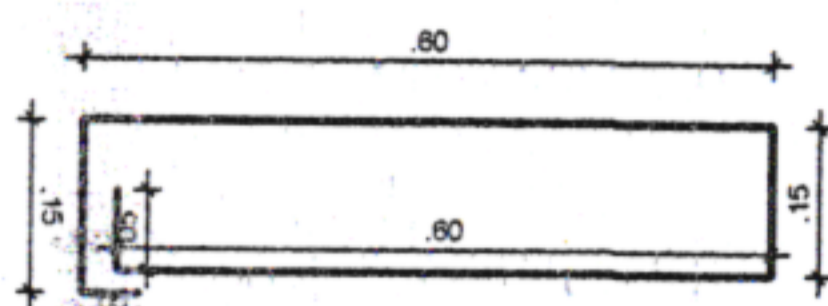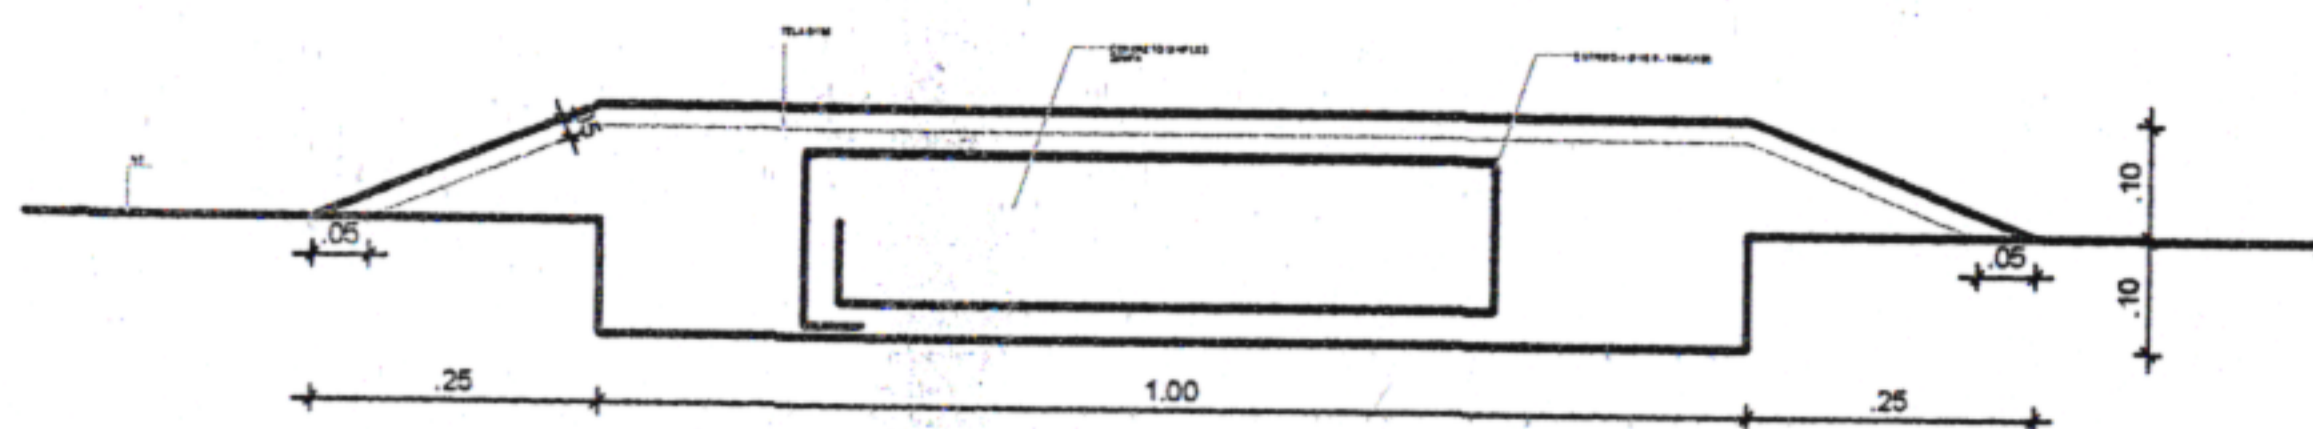

REPRESENTAÇÃO PLANTA BAIXA:



OBS GERAL: A CADA 50M



ÇO DA MATA

DA MATA - PE.

CONTEÚDO:
DETALHE SINALIZAÇÃO

RESPONSÁVEL TÉCNICO:

JADE SANTOS LIRA SOARES -
CAU: 00A167601-6/PE

ESCALA:
INDICADAS

DATA:
MAI/2024

Nº DA PRANCHA:


02/02



LEGENDA	
	ÁRVORE
	EDIFICAÇÃO
	MEIO FIO
	MURO
	POSTE-BT
	CAIXA PLUV.
	CERCA
	MURO DE ARRIMO

MEIO FIO PROJETADO	
EIXO PROJETADO	
CANALETA PROJETADO	
CAIXAS PROJETADO	



SEÇÃO TÍPICA

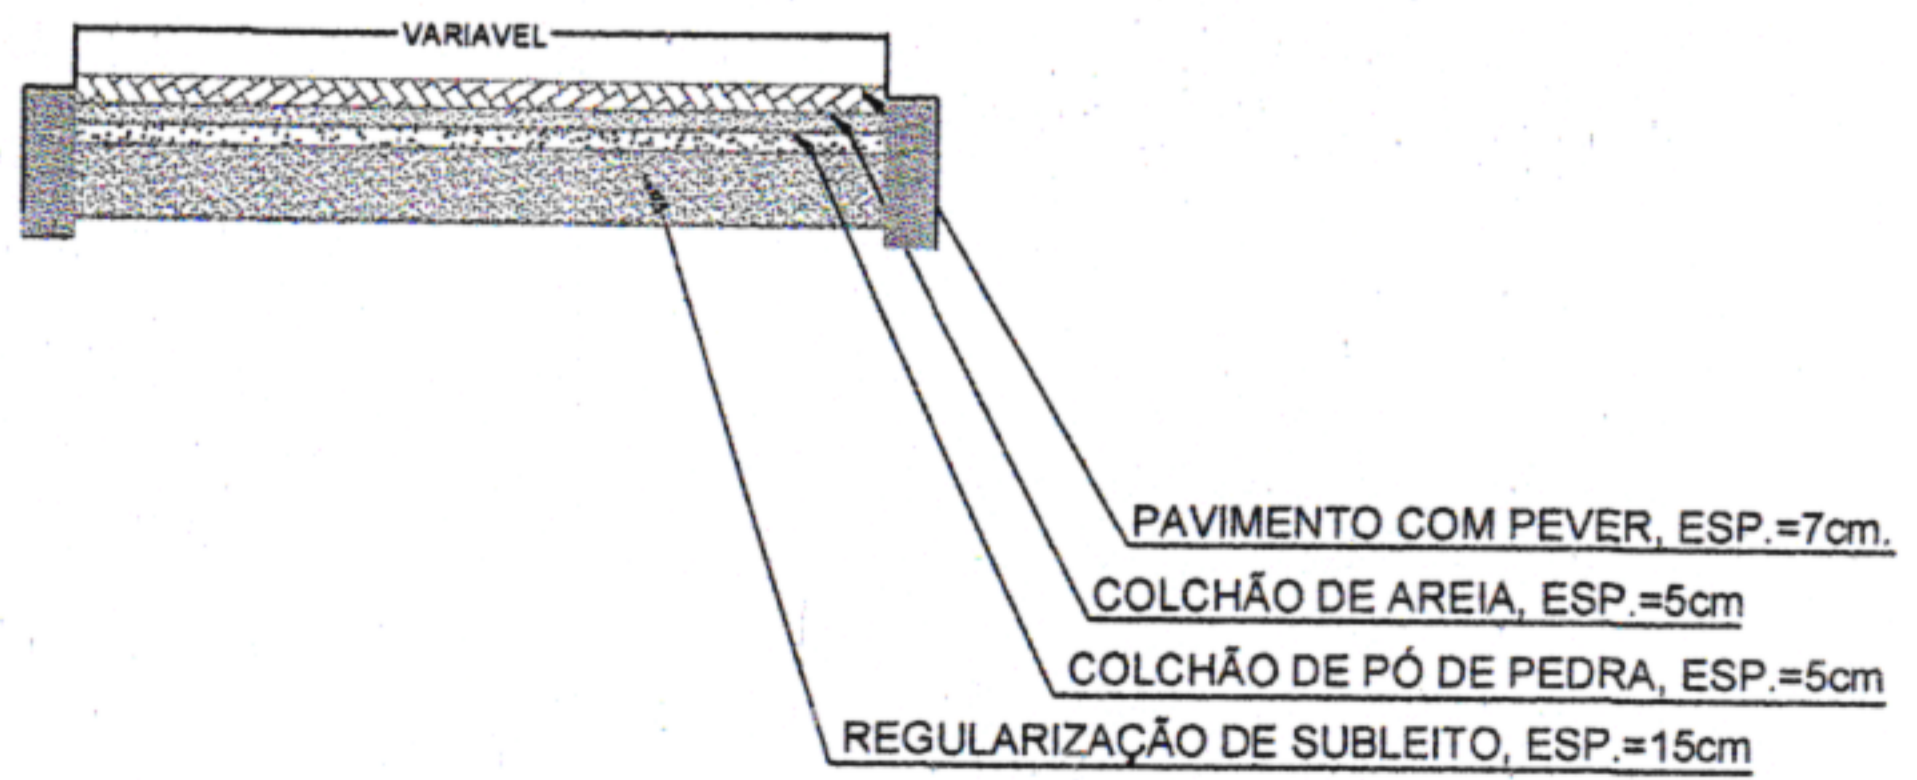


ÇO DA MATA DA MATA - PE.	CONTEÚDO: PLANTA BAIXA	ESCALA: INDICADAS	DATA: MAI/2024
	RESPONSÁVEL TÉCNICO: JADE SANTOS LIRA SOARES - CAU: 00A167601-6/PE	Nº DA PRANCHA: 01/02	

LOMBADA:

REPRESENTAÇÃO CORTE:

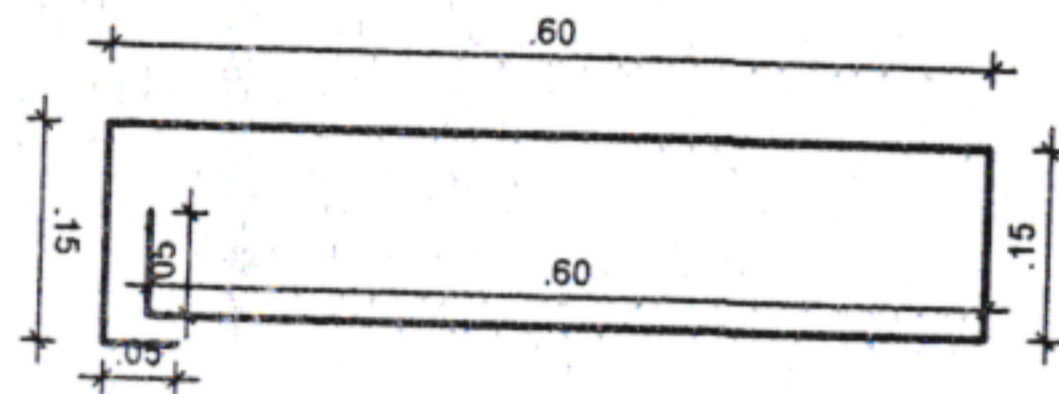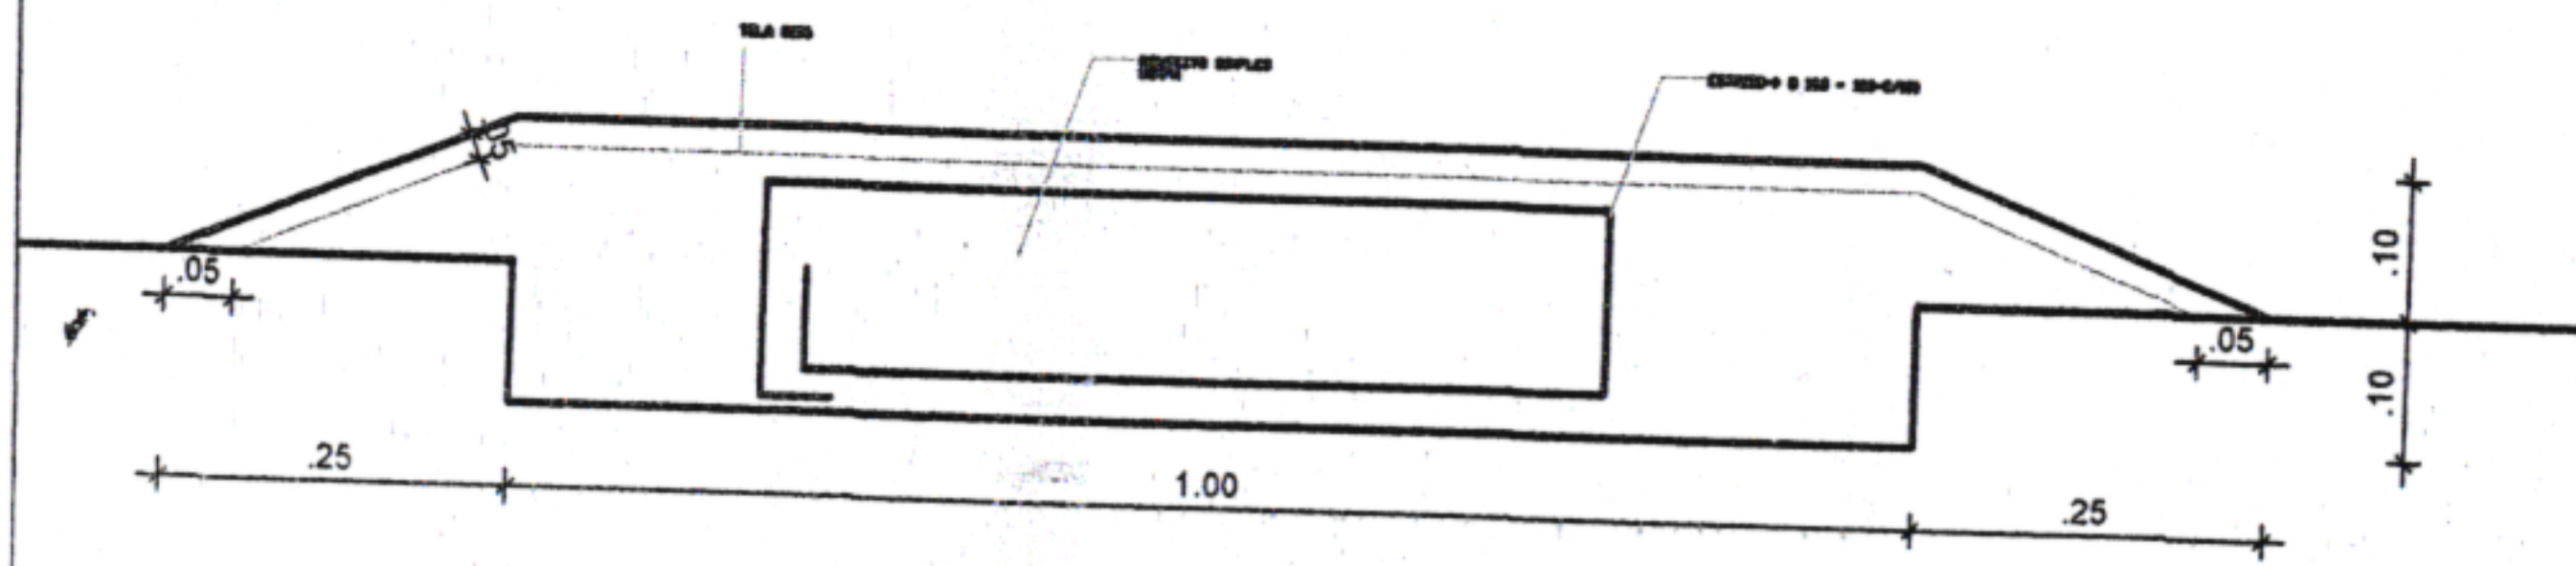

REPRESENTAÇÃO PLANTA BAIXA:

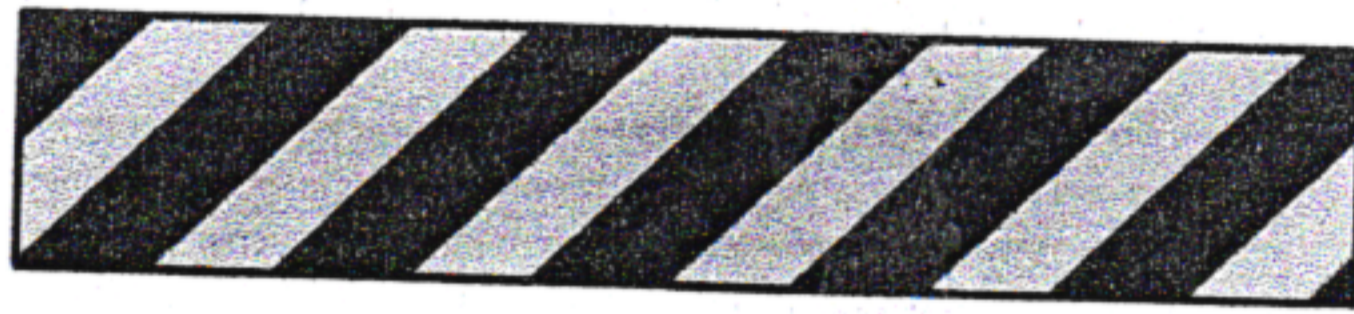

OBS GERAL: A CADA 50M



DA MATA

MATA - PE.

CONTEÚDO:
DETALHES SINALIZAÇÃO

RESPONSÁVEL TÉCNICO:
JADE SANTOS LIRA SOARES -
CAU: 00A167601-6/PE

ESCALA:
INDICADAS

DATA:
MAI/2024

Nº DA PRANCHA:

02/02



PREFEITURA MUNICIPAL DE SÃO LOURENÇO DA MATA
SECRETARIA DE INFRAESTRUTURA

OBRA: EXECUÇÃO DE CAPEAMENTO ASFÁLTICO EM DIVERSAS RUAS
DE SÃO LOURENÇO DA MATA - PE.

LOCALIDADE:

RUA ESMERALDINO BANDEIRA, PENEDO, SÃO LOURENÇO DA MATA/PE.

CONTEÚDO: PLANTA BAIXA

DATA:
MAI/2024

ESCALA:
INDICADAS

RESPONSÁVEL TÉCNICO:
JADE SANTOS LIRA SOARES - CAU: 00A167601-6/PE

Nº DA PRANCHA:

01/02



PREFEITURA MUNICIPAL DE SÃO LOURENÇO DA MATA
SECRETARIA DE INFRAESTRUTURA

OBRA: EXECUÇÃO DE CAPEAMENTO ASFÁLTICO EM DIVERSAS RUAS
DE SÃO LOURENÇO DA MATA - PE.

LOCALIDADE:

RUA PALMARES, PENEDO, SÃO LOURENÇO DA MATA/PE.

CONTEÚDO: PLANTA BAIXA

DATA:
MAI/2024

ESCALA:
INDICADAS


RESPONSÁVEL TÉCNICO:
JADE SANTOS LIRA SOARES - CAU: 00A167601-6/PE

Nº DA PRANCHA:

01/02

LOMBADA:

REPRESENTAÇÃO CORTE:

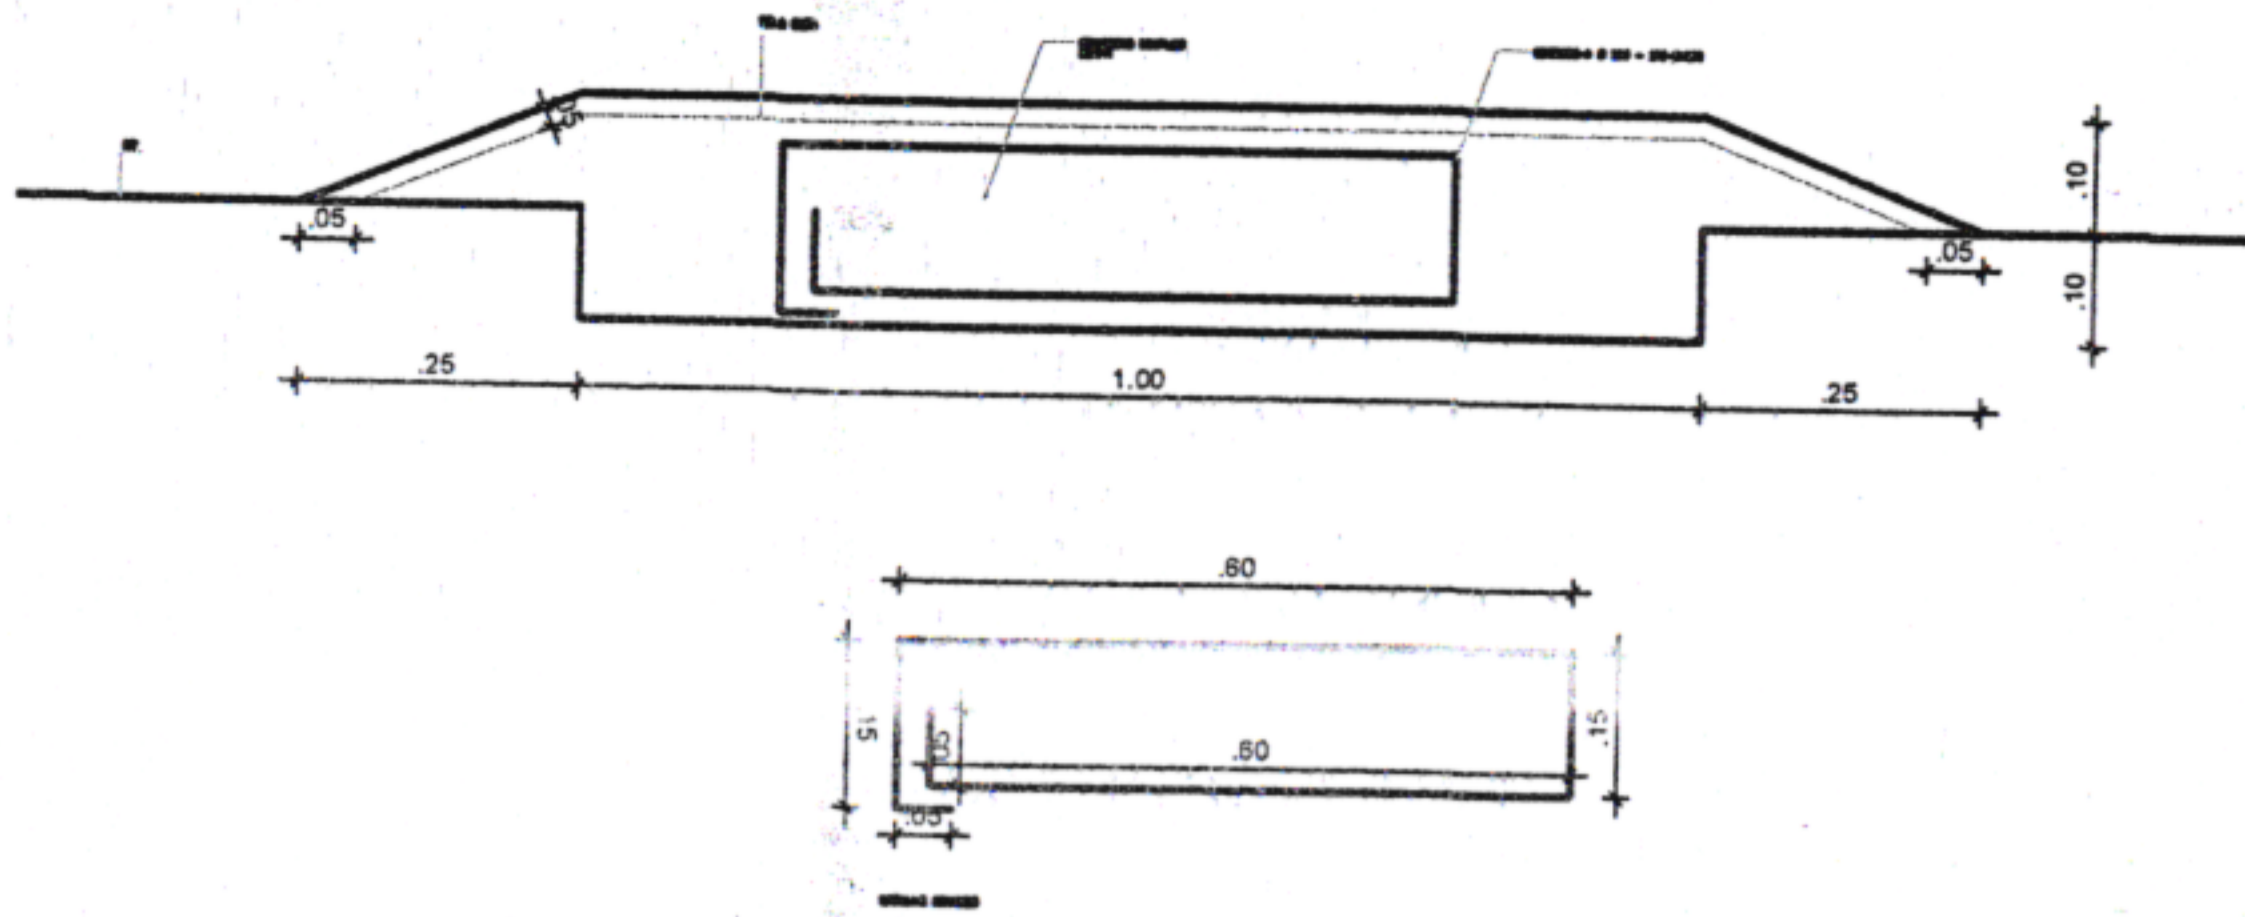

REPRESENTAÇÃO PLANTA BAIXA:



OBS GERAL: A CADA 50M



ÇO DA MATA

DA MATA - PE.

CONTEÚDO:
DETALHES SINALIZAÇÃO

RESPONSÁVEL TÉCNICO:

JADE SANTOS LIRA SOARES -
CAU: 00A167601-6/PE

ESCALA:
INDICADAS



DATA:
MAI/2024

Nº DA PRANCHA:

02/02

LOMBADA:

REPRESENTAÇÃO CORTE:

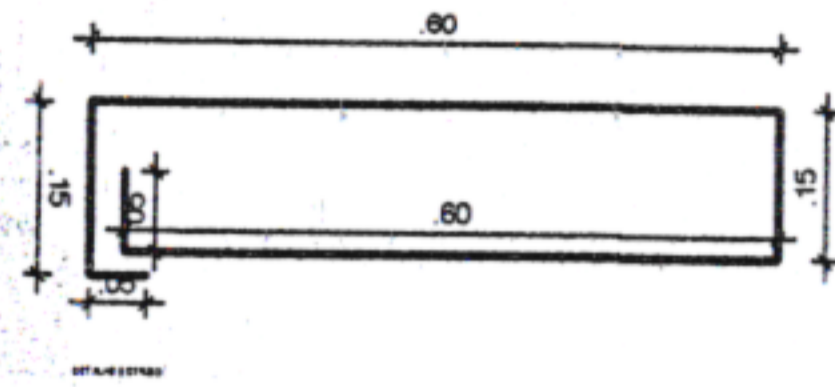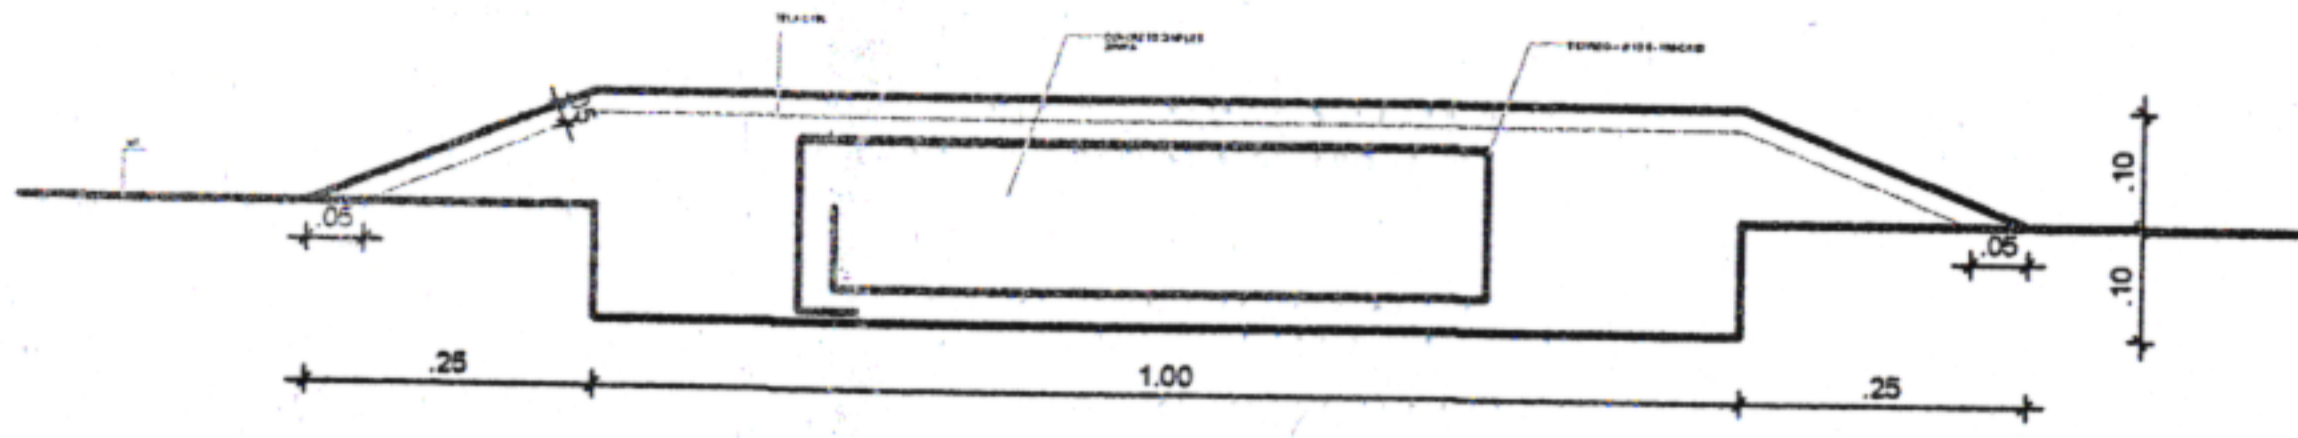

REPRESENTAÇÃO PLANTA BAIXA:



OBS GERAL: A CADA 50M



ÇO DA MATA

CONTEÚDO:
DETALHE SINALIZAÇÃO

ESCALA:
INDICADAS

DATA:
MAI/2024


DO DA MATA - PE.

RESPONSÁVEL TÉCNICO:

JADE SANTOS LIRA SOARES -
CAU: 00A167601-6/PE

Nº DA PRANCHA:

02/02

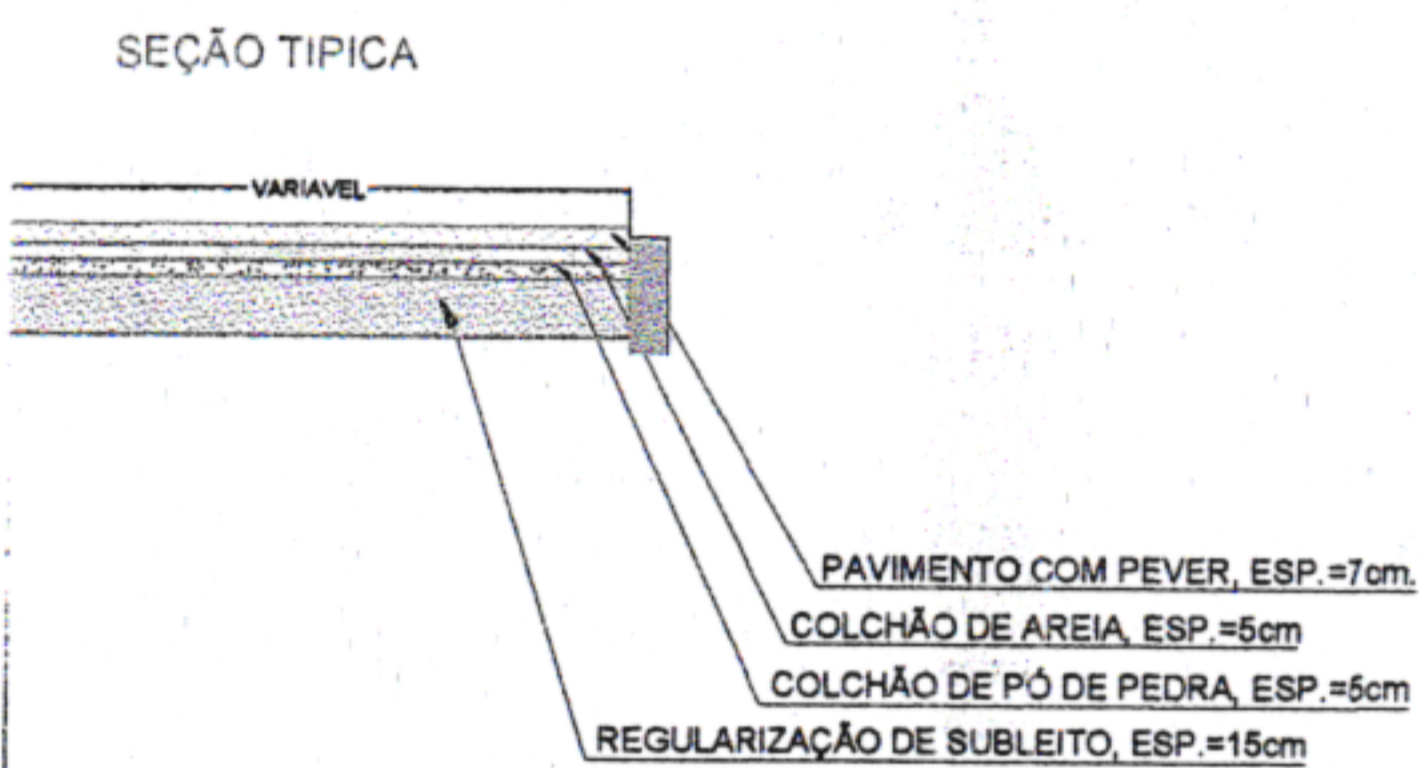

LEGENDA	
	ÁRVORE
	EDIFICAÇÃO
	MEIO FIO
	MURO
	POSTE-BT
	CAIXA PLUV.
	CERCA
	MURO DE ARRIMO

- MEIO FIO PROJETADO
- EIXO PROJETADO
- CANALETA PROJETADO
- CAIXAS PROJETADO



PREFEITURA MUNICIPAL DE SÃO LOURENÇO DA MATA
SECRETARIA DE INFRAESTRUTURA

OBRA: EXECUÇÃO DE CAPEAMENTO ASFÁLTICO EM DIVERSAS RUAS DE SÃO LOURENÇO DA MATA - PE.

LOCALIDADE:
RUA MANOEL SAMPAIO, MURIBARA, SÃO LOURENÇO DA MATA/PE.

CONTEÚDO: PLANTA BAIXA

DATA:
MAI/2024



ESCALA:
INDICADAS

RESPONSÁVEL TÉCNICO:
JADE SANTOS LIRA SOARES - CAU: 00A167601-6/PE

Nº DA PRANCHA:
01/02

LOMBADA: E

REPRESENTAÇÃO CORTE:

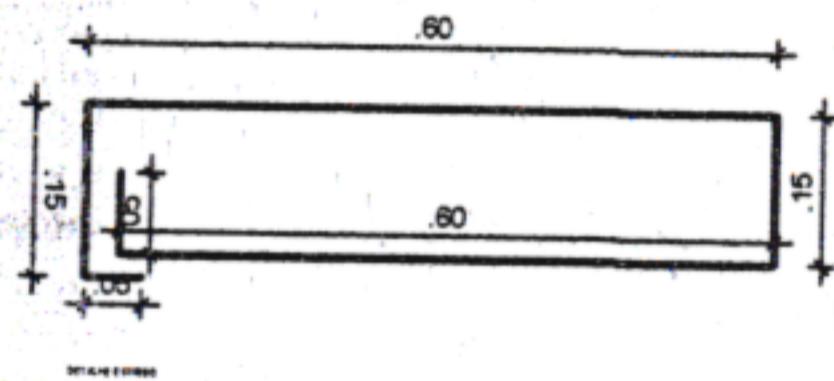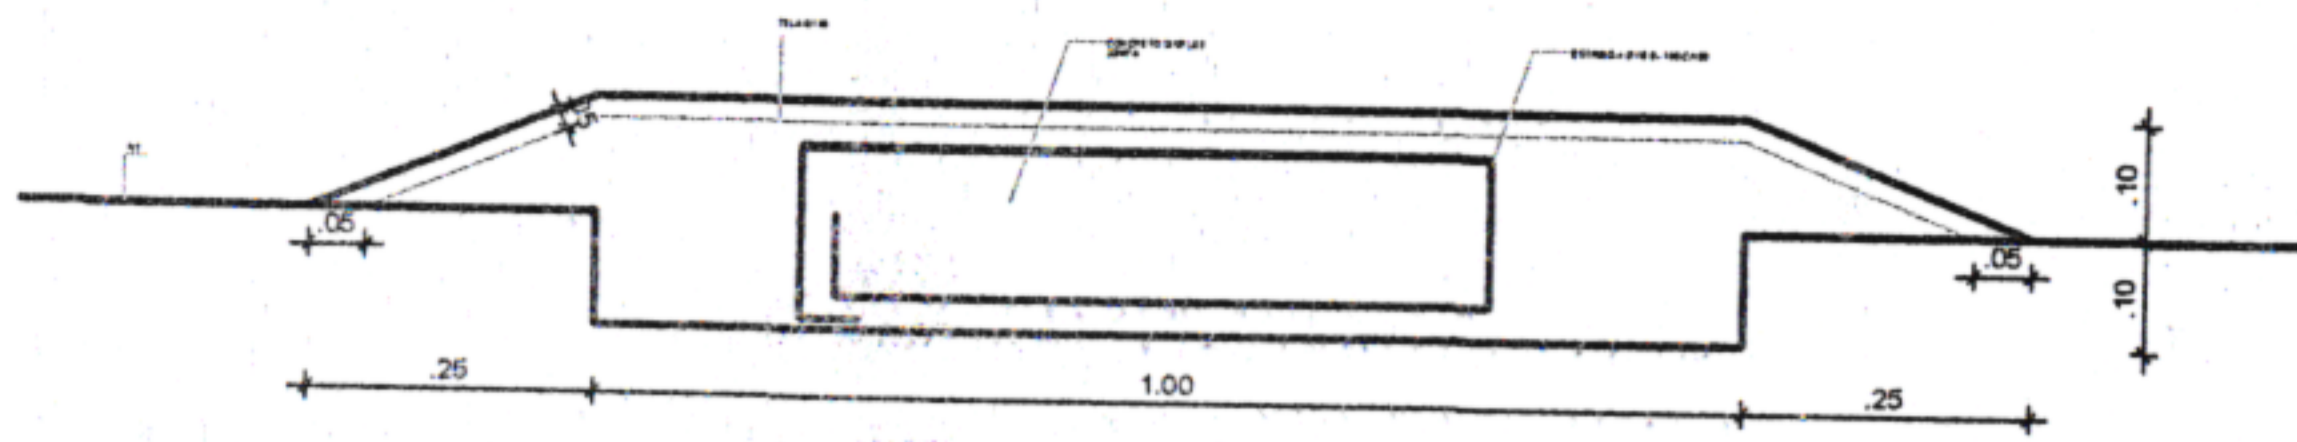

REPRESENTAÇÃO PLANTA BAIXA:



OBS GERAL: A CADA 50M



ÇO DA MATA

DA MATA - PE.

CONTEÚDO:
DETALHE SINALIZAÇÃO

RESPONSÁVEL TÉCNICO:

JADE SANTOS LIRA SOARES -
CAU: 00A167601-6/PE

ESCALA:
INDICADAS


DATA:
MAI/2024

Nº DA PRANCHA:

02/02



SEÇÃO TÍPICA

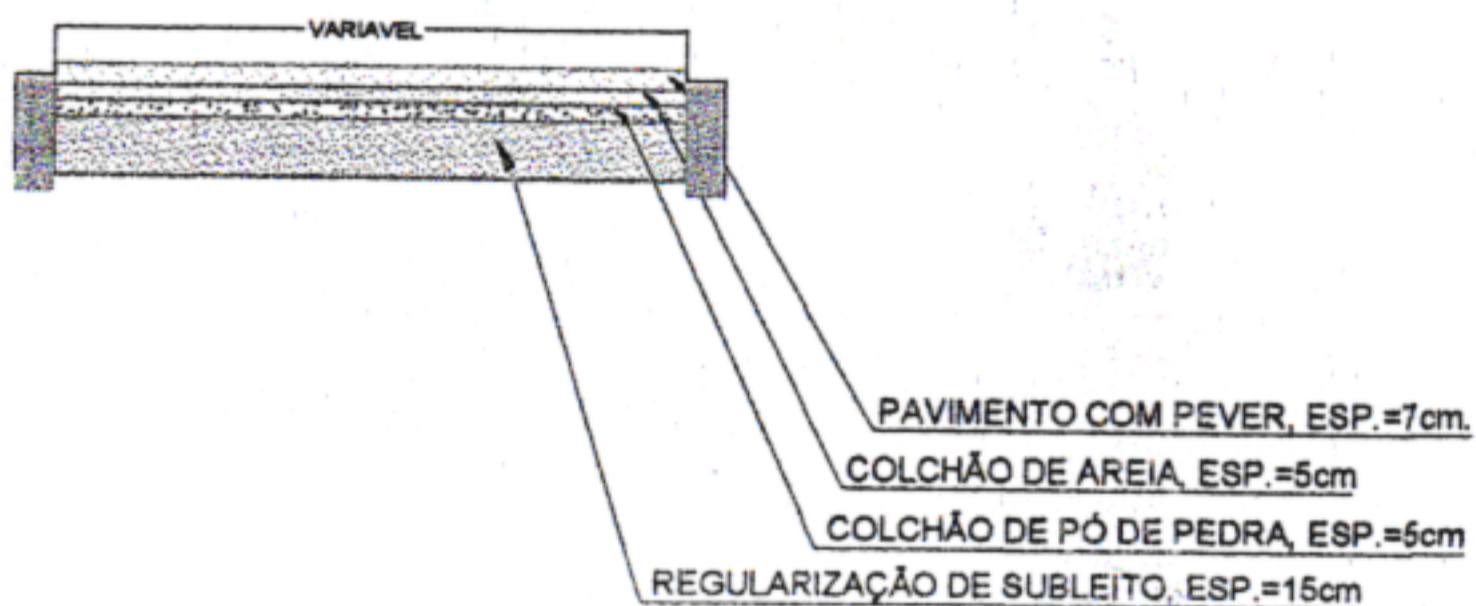

LEGENDA	
	ÁRVORE
	EDIFICAÇÃO
	MEIO FIO
	MURO
	POSTE-BT
	CAIXA PLUV.
	CERCA
	MURO DE ARRIMO

MEIO FIO PROJETADO	
EIXO PROJETADO	
CANALETA PROJETADO	
CAIXAS PROJETADO	



PREFEITURA MUNICIPAL DE SÃO LOURENÇO DA MATA
SECRETARIA DE INFRAESTRUTURA

OBRA: EXECUÇÃO DE CAPEAMENTO ASFÁLTICO EM DIVERSAS RUAS DE SÃO LOURENÇO DA MATA - PE.

LOCALIDADE:
RUA SATURNINO DE BRITO, MURIBARA, SÃO LOURENÇO DA MATA/PE.

CONTEÚDO: PLANTA BAIXA

DATA:
MAI/2024

ESCALA:
INDICADAS


RESPONSÁVEL TÉCNICO:
JADE SANTOS LIRA SOARES - CAU: 00A167601-6/PE

Nº DA PRANCHA:

01/02



SEÇÃO TÍPICA

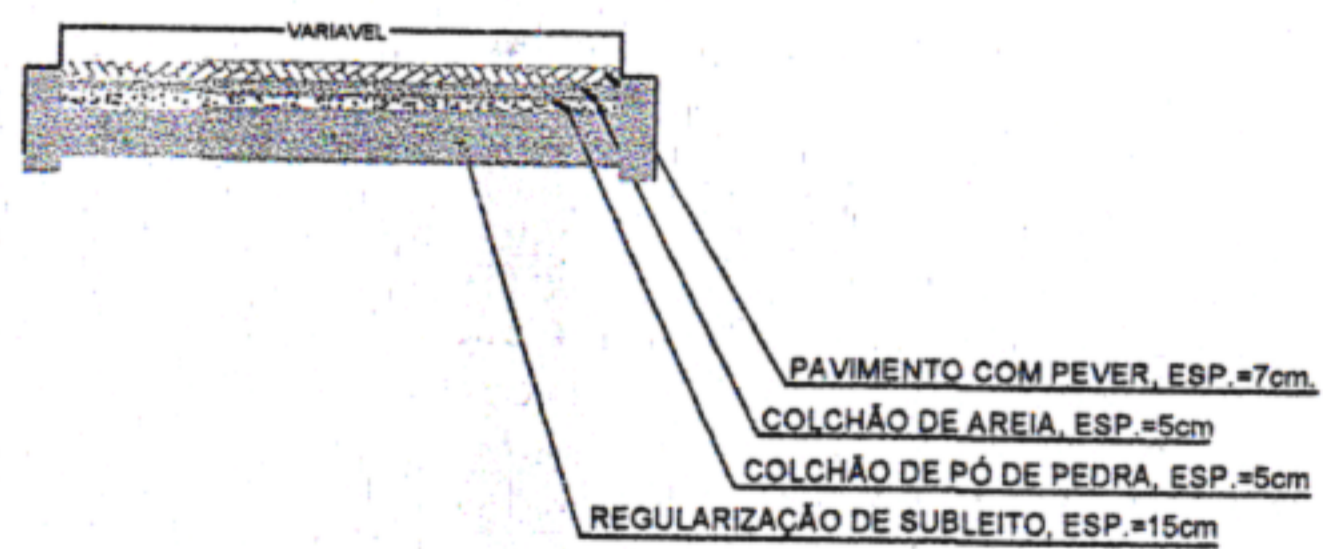

LEGENDA	
	ÁRVORE
	EDIFICAÇÃO
	MEIO FIO
	MURO
	POSTE-BT
	CAIXA PLUV.
	CERCA
	MURO DE ARRIMO

- MEIO FIO PROJETADO
- EIXO PROJETADO
- CANALETA PROJETADO
- CAIXAS PROJETADO

ÇO DA MATA

CONTEÚDO:
PLANTA BAIXA

ESCALA:
INDICADAS

DATA:
MAI/2024

DA MATA - PE.


RESPONSÁVEL TÉCNICO:
JADE SANTOS LIRA SOARES -
CAU: 00A167601-6/PE

Nº DA PRANCHA:

01/02

LOMBADA:

REPRESENTAÇÃO CORTE:


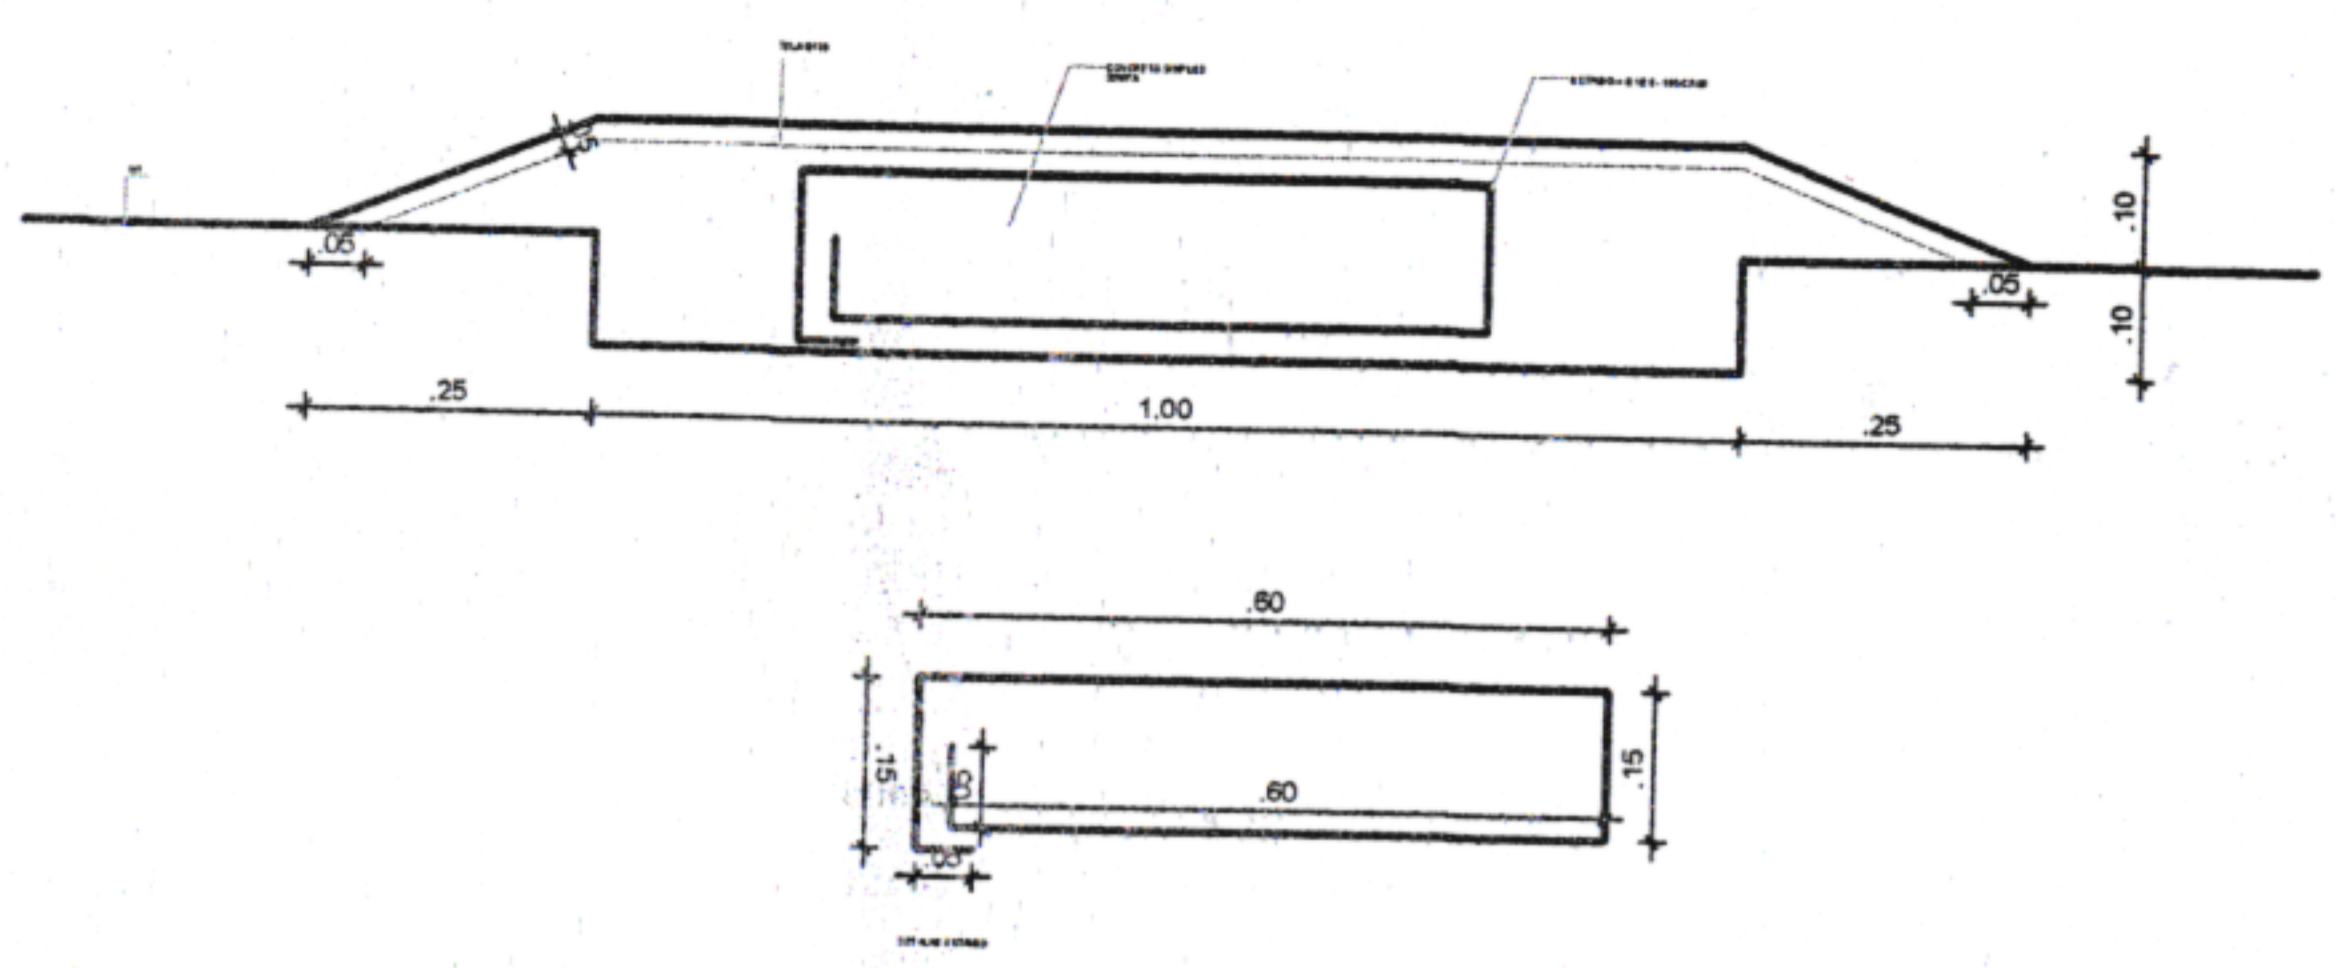


REPRESENTAÇÃO PLANTA BAIXA:



OBS GERAL: A CADA 50M

ÇO DA MATA DA MATA - PE.	CONTEÚDO: DETALHE SINALIZAÇÃO	ESCALA: INDICADAS	DATA: MAI/2024
	RESPONSÁVEL TÉCNICO: JADE SANTOS LIRA SOARES - CAU: 00A167601-6/PE	Nº DA PRANCHA: 02/02	

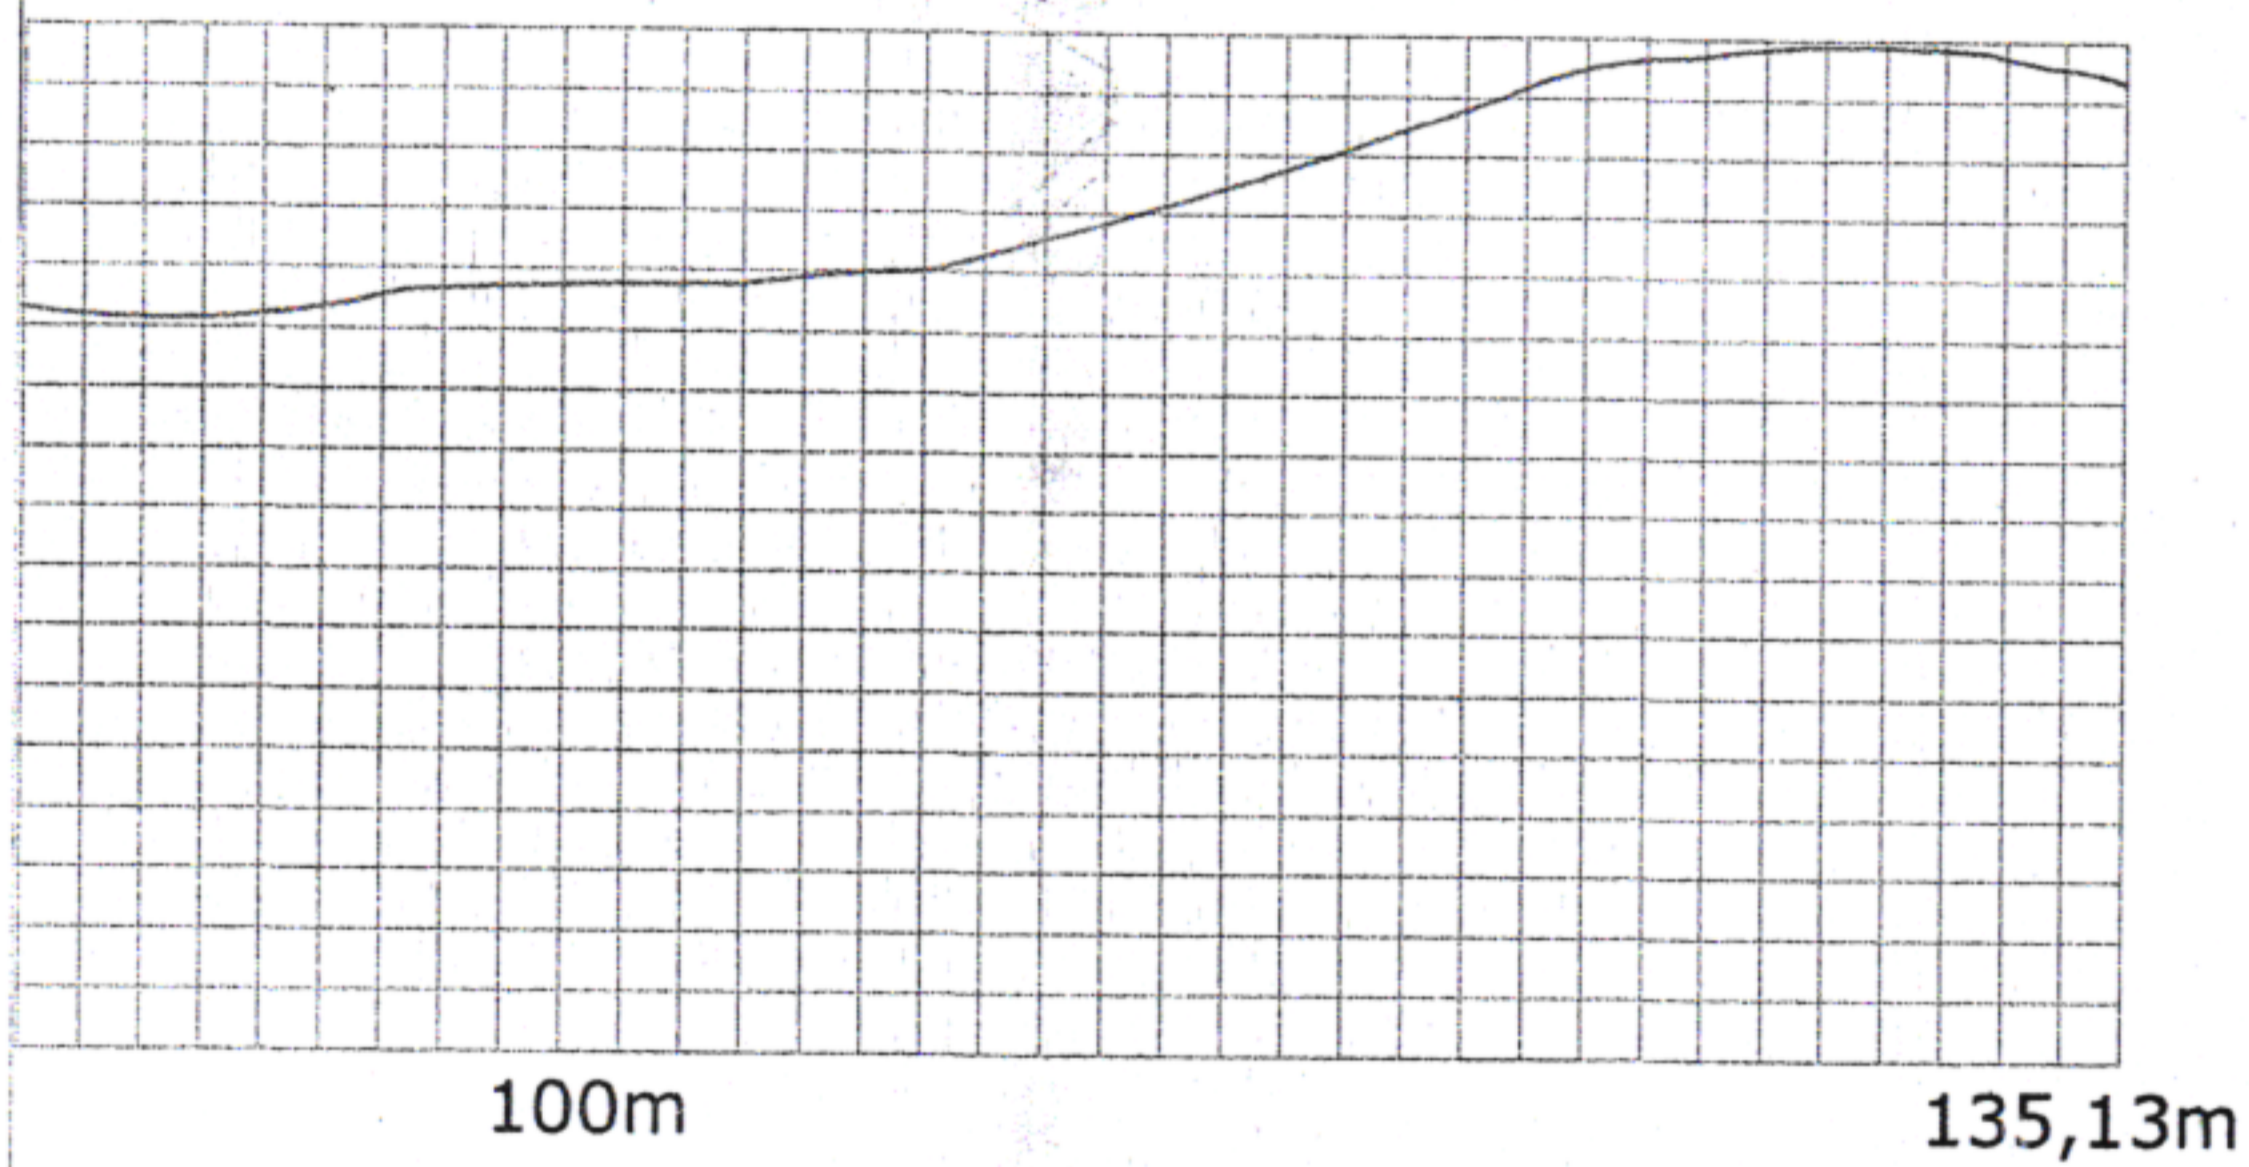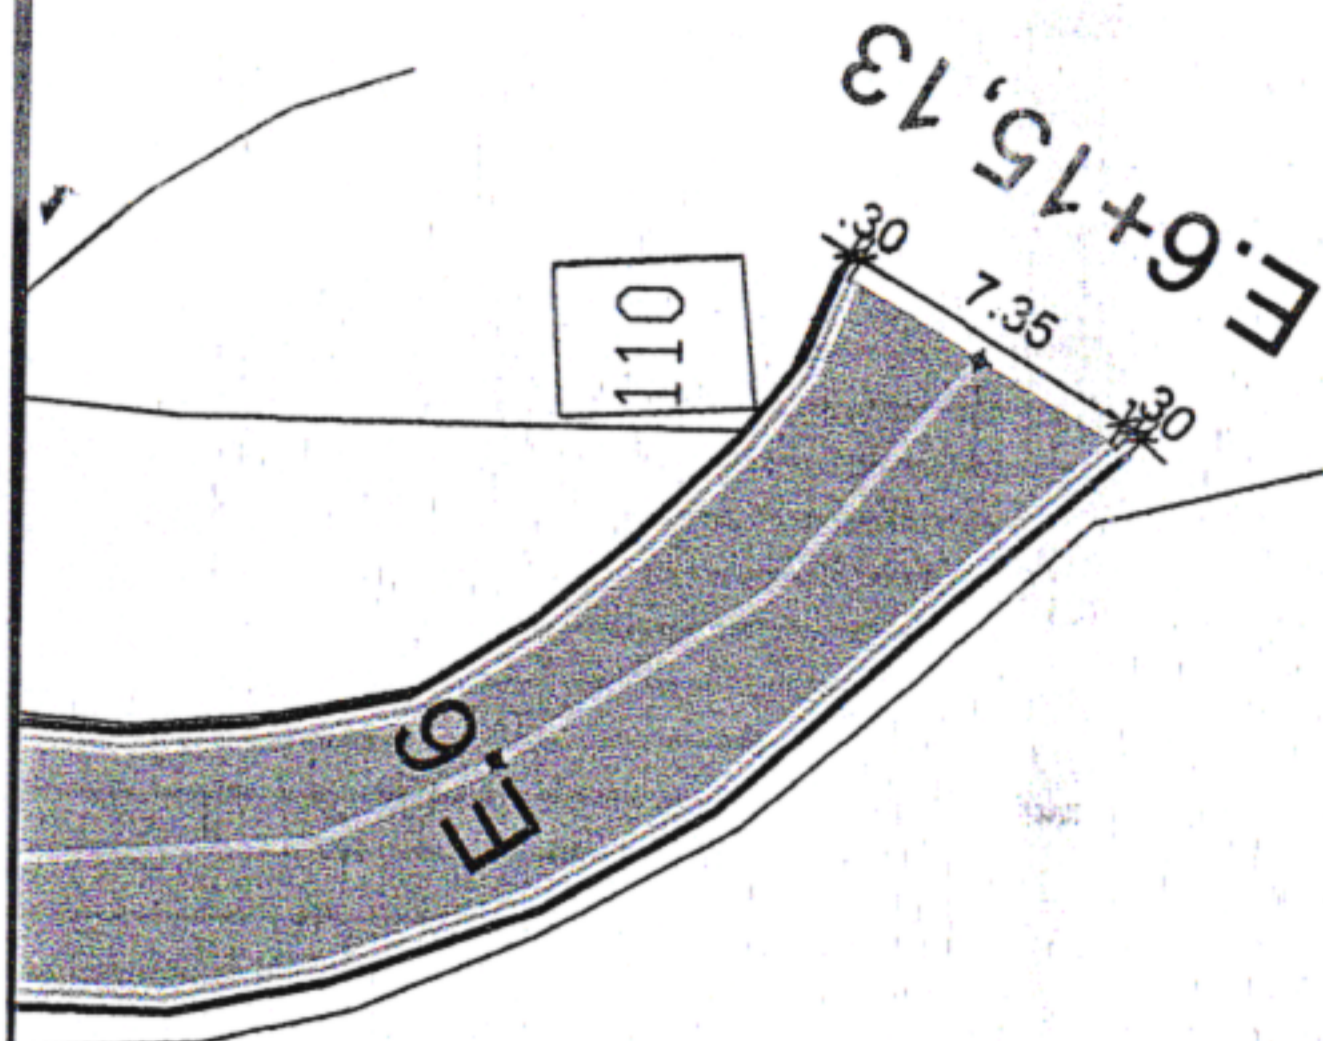

ISTRUIR
ENTE
DO
ENTE
ENTE
STRE

ÇO DA MATA

DA MATA - PE.

CONTEÚDO:
DETALHES SINALIZAÇÃO

RESPONSÁVEL TÉCNICO:
JADE SANTOS LIRA SOARES - *JLS*
CAU: 00A167601-6/PE


ESCALA:
INDICADAS

DATA:
MAI/2024

Nº DA PRANCHA:
01/02

LOMBADA:

REPRESENTAÇÃO CORTE:

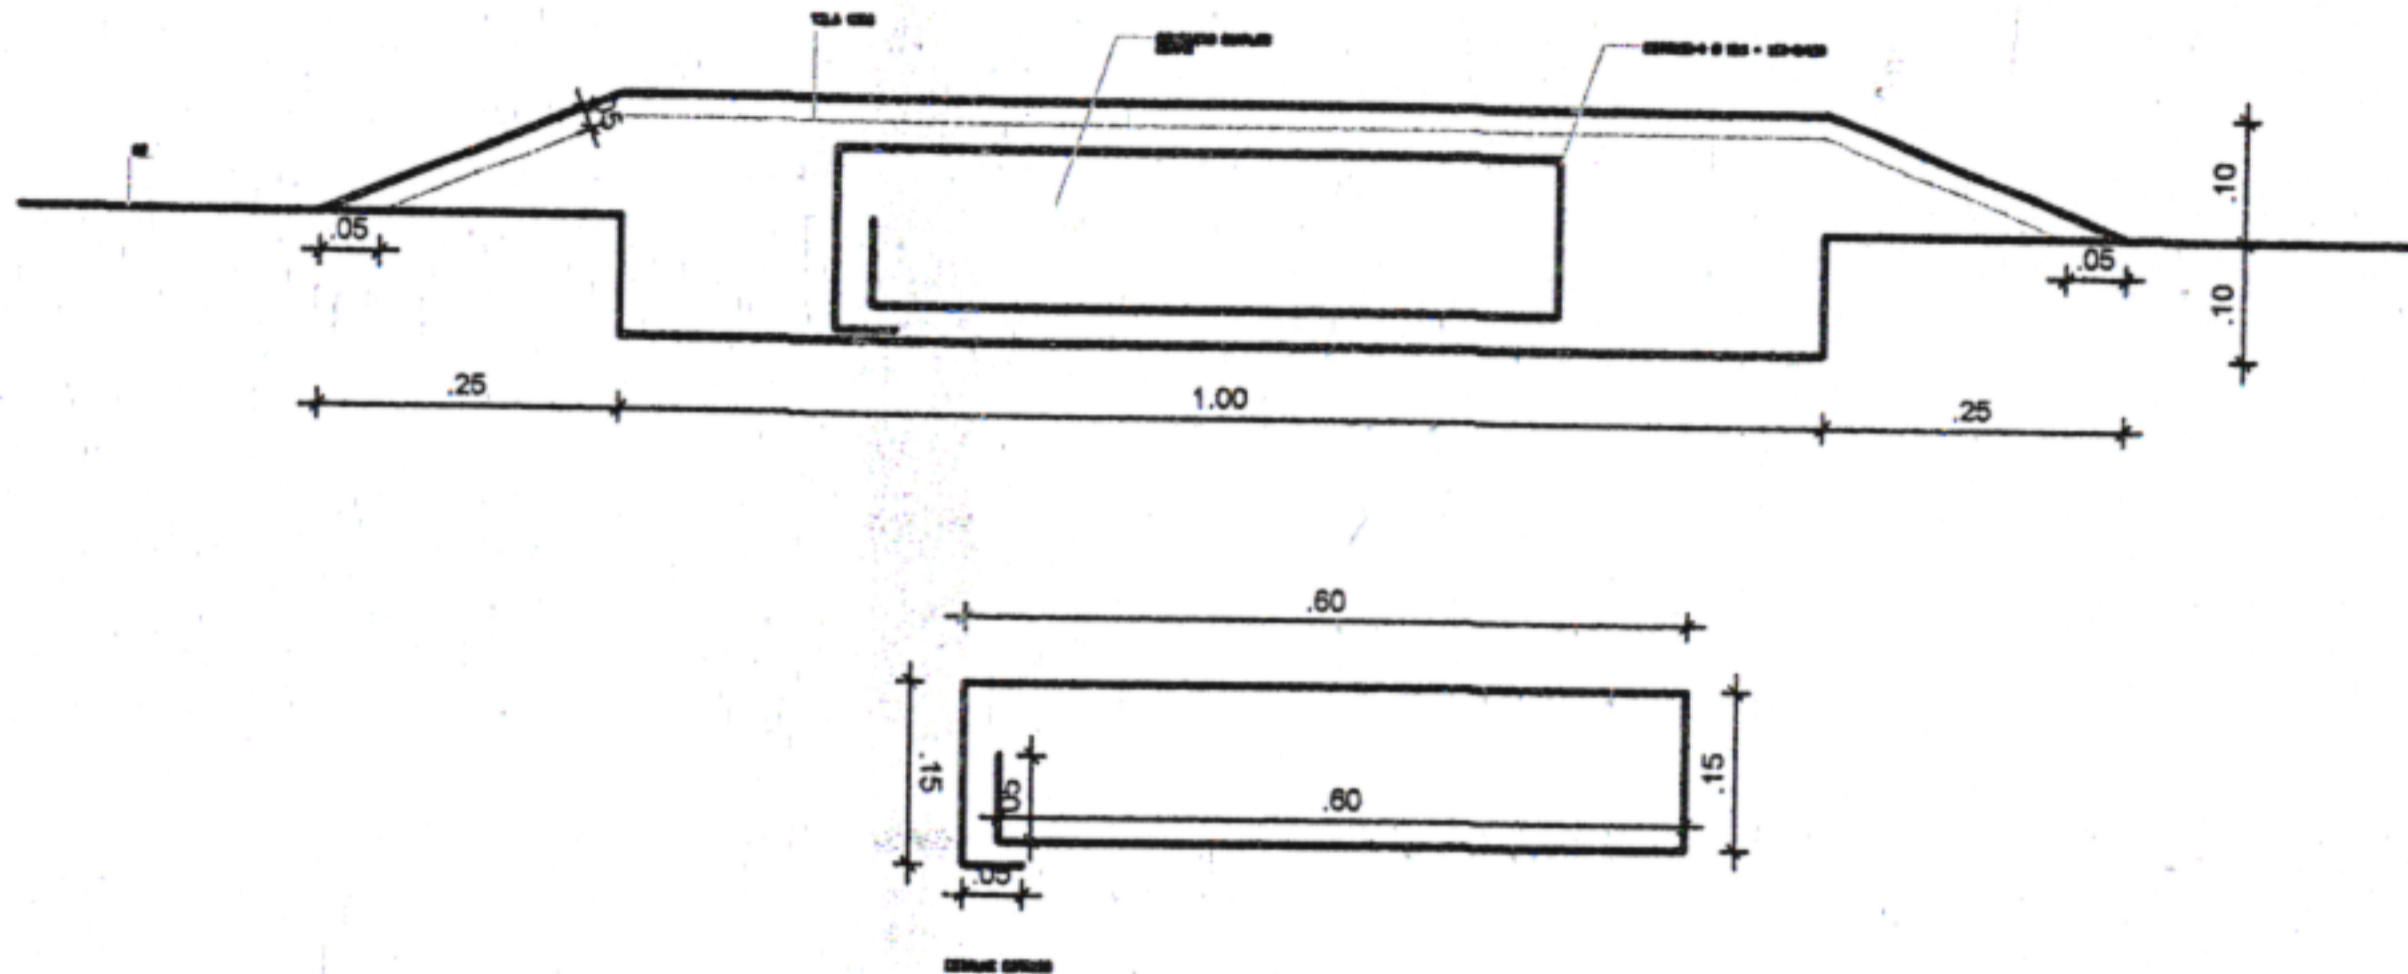

REPRESENTAÇÃO PLANTA BAIXA:



OBS GERAL: A CADA 50M

ÇO DA MATA

DA MATA - PE.

CONTEÚDO:
DETALHES SINALIZAÇÃO

RESPONSÁVEL TÉCNICO:

JADE SANTOS LIRA SOARES -
CAU: 00A167601-6/PE

ESCALA:
INDICADAS


DATA:
MAI/2024

Nº DA PRANCHA:

02/02

LOMBADA:

REPRESENTAÇÃO CORTE:

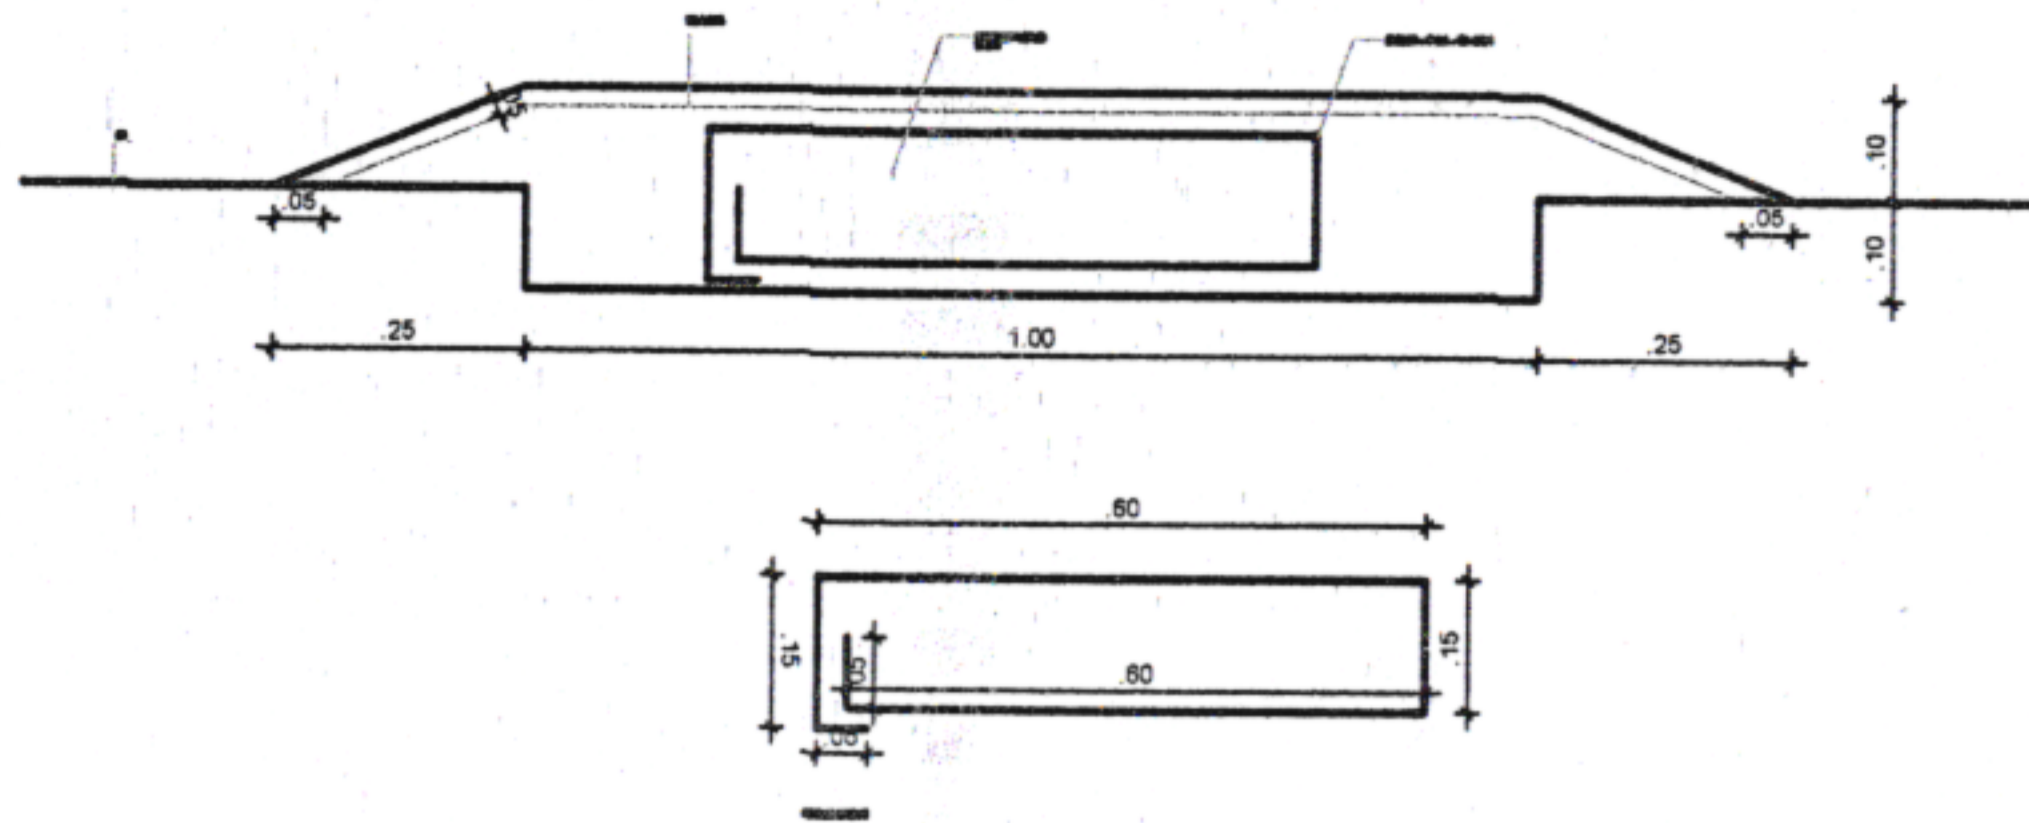

REPRESENTAÇÃO PLANTA BAIXA:



OBS GERAL: A CADA 50M



ÇO DA MATA

DA MATA - PE.
E.

CONTEÚDO:
DETALHES SINALIZAÇÃO

RESPONSÁVEL TÉCNICO:

JADE SANTOS LIRA SOARES -
CAU: 00A167601-6/PE


ESCALA:
INDICADAS

DATA:
MAI/2024

Nº DA PRANCHA:

02/02

SEÇÃO TÍPICA

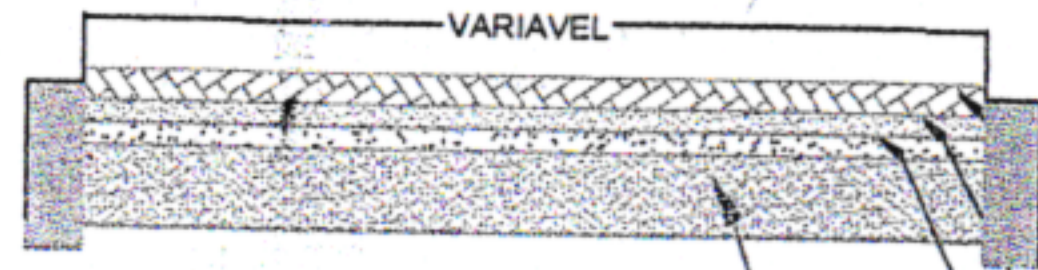

PAVIMENTO COM PEVER, ESP.=7cm.
 COLCHÃO DE AREIA, ESP.=5cm
 COLCHÃO DE PÓ DE PEDRA, ESP.=5cm
 REGULARIZAÇÃO DE SUBLEITO, ESP.=15cm




LEGENDA	
	ÁRVORE
	EDIFICAÇÃO
	MEIO FIO
	MURO
	POSTE-BT
	CAIXA PLUV.
	CERCA
	MURO DE ARRIMO

MEIO FIO PROJETADO

EIXO PROJETADO

CANALETA PROJETADO

CAIXAS PROJETADO

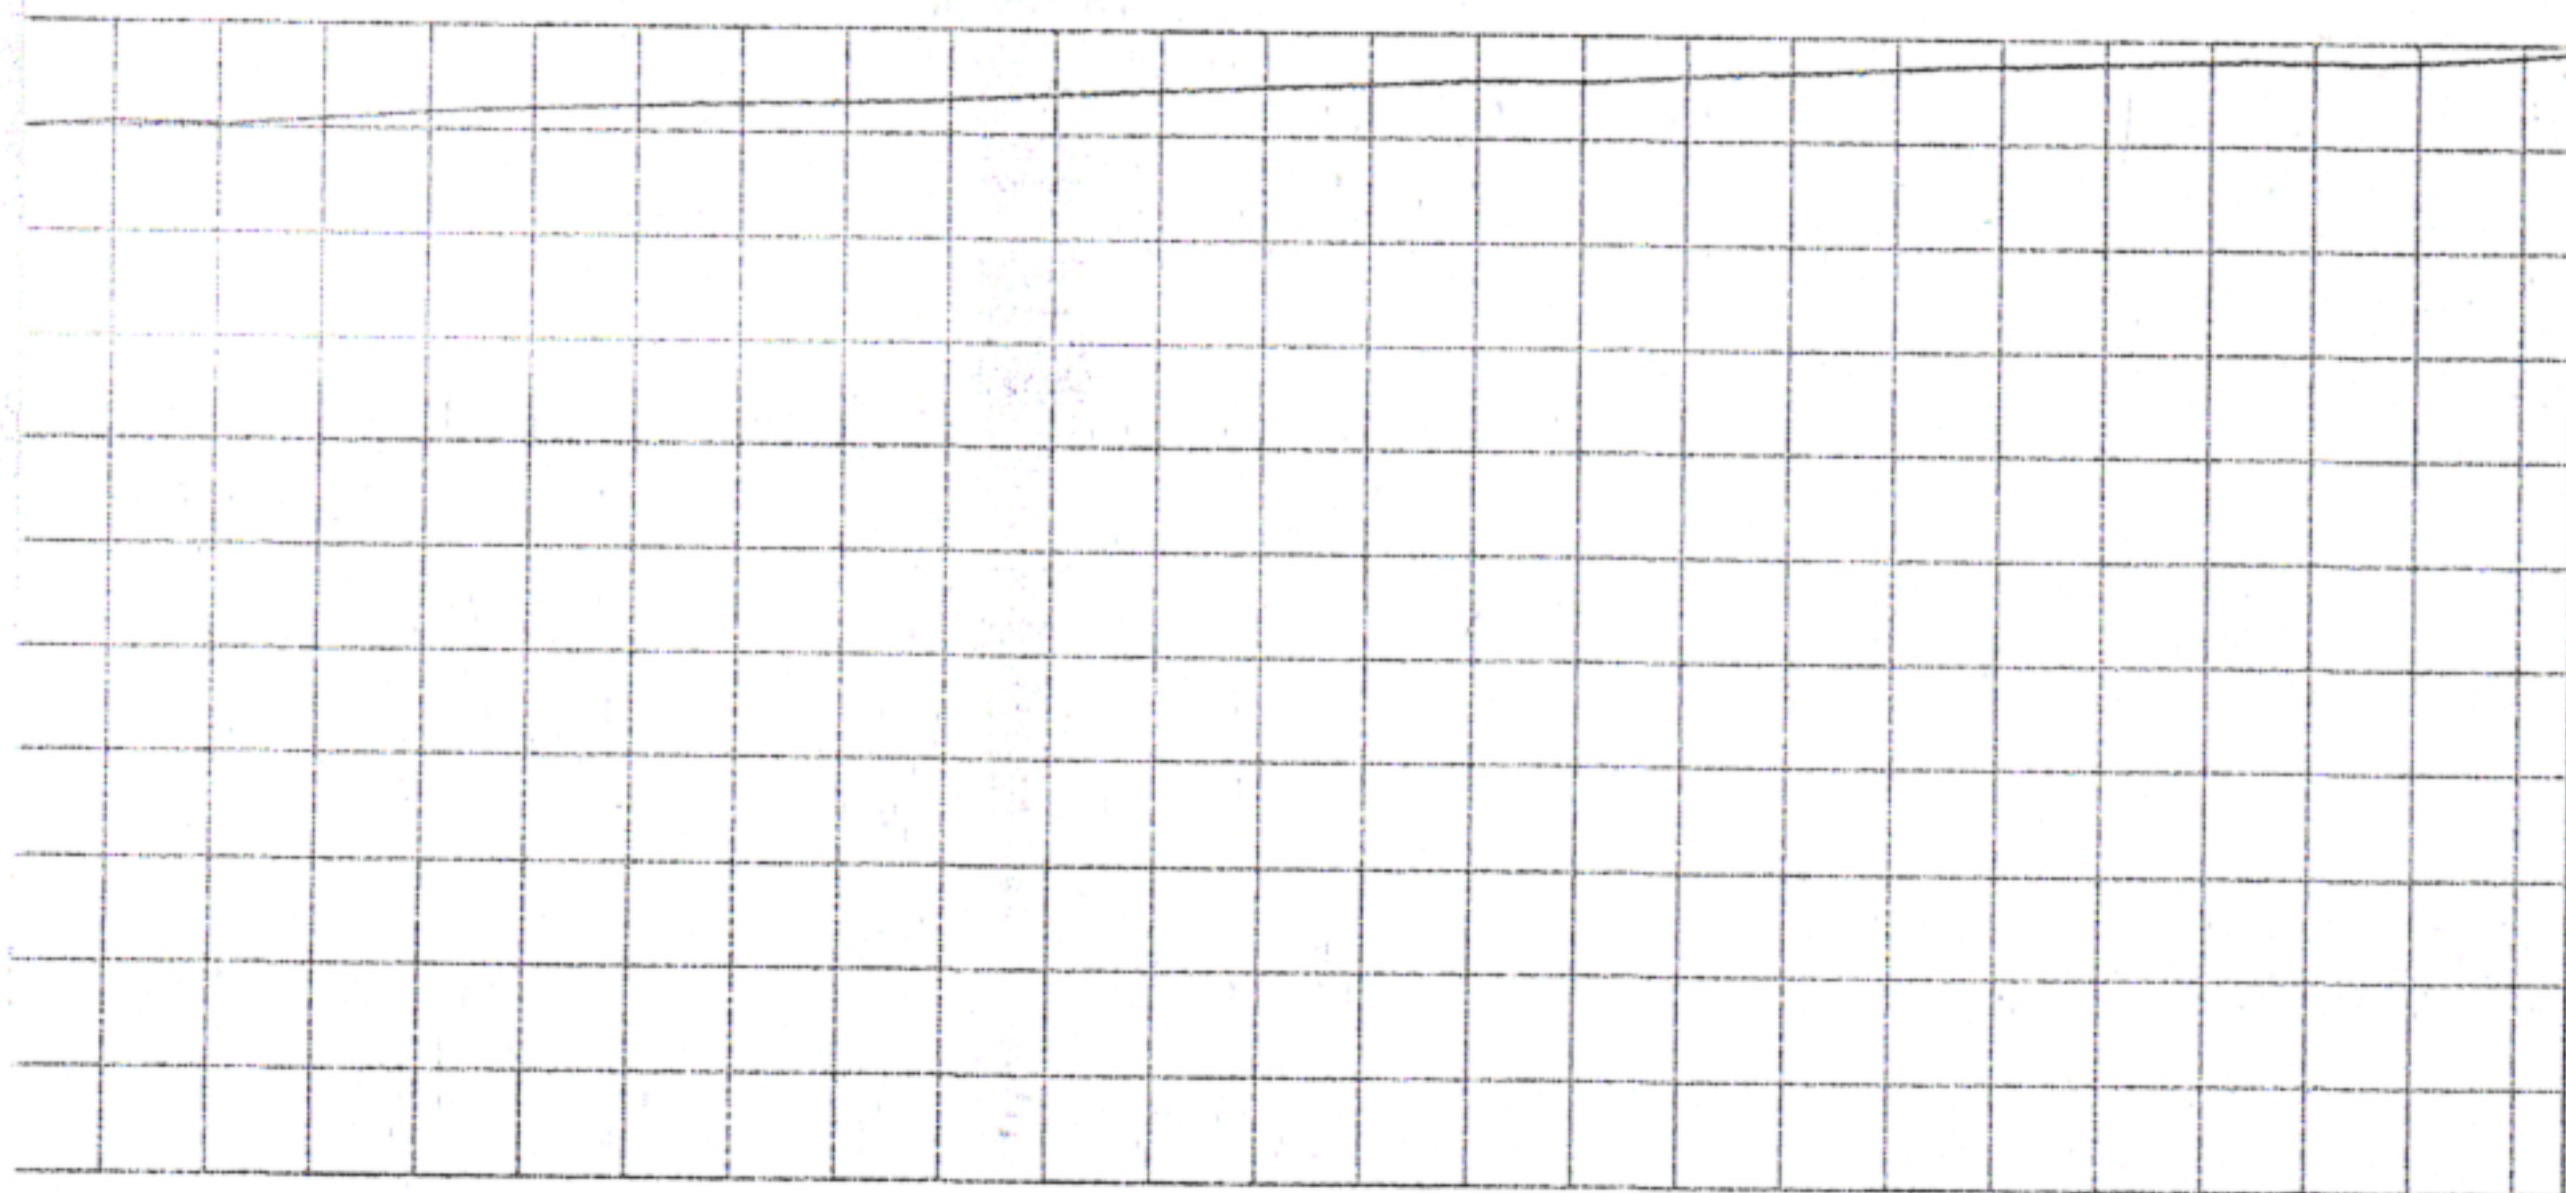

25m 30m 35m 40m

ÇO DA MATA

CONTEÚDO:
 DETALHES SINALIZAÇÃO

ESCALA:
 INDICADAS

DATA:
 MAI/2024

DA MATA - PE.
 E.

RESPONSÁVEL TÉCNICO:

JADE SANTOS LIRA SOARES -
 CAU: 00A167601-6/PE

Nº DA PRANCHA:

01/02



GOVERNO MUNICIPAL
**SÃO LOURENÇO
DA MATA**



ART'S - CREA-CAU (PROJETO/ORÇAMENTO)





Anotação de Responsabilidade Técnica - ART
Lei nº 6.496, de 7 de dezembro de 1977

CREA-PE

ART OBRA / SERVIÇO
Nº PE20241186182

Conselho Regional de Engenharia e Agronomia de Pernambuco



1. Responsável Técnico

VINICIUS LAURENTINO DOS SANTOS

Título profissional: **ENGENHEIRO CIVIL**

RNP: 1822113750

Registro: 1822113750PE

2. Dados do Contrato

Contratante: **PREFEITURA MUNICIPAL DE SÃO LOURENÇO DA MATA-PE**

AVENIDA ARAÚJO SOBRINHO

Complemento:

Cidade: **SÃO LOURENÇO DA MATA**

Bairro: **CENTRO**

UF: **PE**

CPF/CNPJ: 11.251.832/0001-05

Nº: **SN**

CEP: 54735565

Contrato: **Não especificado**

Valor: **R\$ 4.000,00**

Ação Institucional: **Outros**

Celebrado em: **13/08/2024**

Tipo de contratante: **Pessoa Jurídica de Direito Público**

3. Dados da Obra/Serviço

AVENIDA ARAÚJO SOBRINHO

Complemento:

Cidade: **SÃO LOURENÇO DA MATA**

Data de Início: **13/09/2024**

Finalidade: **Infraestrutura**

Proprietário: **PREFEITURA MUNICIPAL DE SÃO LOURENÇO DA MATA-PE**

Bairro: **CENTRO**

UF: **PE**

Previsão de término: **13/09/2025**

Coordenadas Geográficas: **0, 0**

Código: **Não Especificado**

Nº: **SN**

CEP: 54735565

CPF/CNPJ: 11.251.832/0001-05

4. Atividade Técnica

14 - Elaboração

35 - Elaboração de orçamento > TRANSPORTES > INFRAESTRUTURA URBANA > DE PAVIMENTAÇÃO > #4.2.1.2 - ASFÁLTICA PARA VIAS URBANAS

Quantidade

4.295,54

Unidade

m3

Após a conclusão das atividades técnicas o profissional deve proceder a baixa desta ART

5. Observações

ELABORAÇÃO DE ORÇAMENTO PARA CONTRATAÇÃO DE EMPRESA DE ENGENHARIA PARA EXECUÇÃO DE CAPEAMENTO ASFÁLTICO DE DIVERSAS RUAS NO MUNICÍPIO DE SÃO LOURENÇO DA MATA/PE. LOTE 1, BAIRROS CONTEMPLADOS: UMUARAMA, VÁRZEA FRIA, CHÃ DA TÁBUA, FRANCISCA DE PAULA; LOTE 2, BAIRROS CONTEMPLADOS: VILA DO REINADO, TIÚMA, PENEDO, PARQUE CAPIBARIBE, MURIBARA.

6. Declarações

- Declaro que estou cumprindo as regras de acessibilidade previstas nas normas técnicas da ABNT, na legislação específica e no decreto n. 5296/2004.

- Cláusula Compromissória: Qualquer conflito ou litígio originado do presente contrato, bem como sua interpretação ou execução, será resolvido por arbitragem, de acordo com a Lei no. 9.307, de 23 de setembro de 1996, por meio do Centro de Mediação e Arbitragem - CMA vinculado ao Crea-PE, nos termos do respectivo regulamento de arbitragem que, expressamente, as partes declaram concordar

7. Entidade de Classe

NÃO OPTANTE

8. Assinaturas

Declaro serem verdadeiras as informações acima

VINICIUS LAURENTINO DOS SANTOS - CPF: 126.092.534-00

Local

data

**PREFEITURA MUNICIPAL DE SÃO LOURENÇO DA MATA-PE - CNPJ:
11.251.832/0001-05**

9. Informações

* Conforme Art. 4º da Resolução 1025/2009: O registro da ART efetiva-se após o seu cadastro no sistema eletrônico do CREA e o recolhimento do valor correspondente

10. Valor

Valor da ART: **R\$ 99,64**

Registrada em: **13/08/2024**

Valor pago: **R\$ 99,64**

Nosso Número: **8306708063**

A autenticidade desta ART pode ser verificada em: <http://crea-pe.sitac.com.br/publico>, com a chave: AAay5
 Impresso em: 14/08/2024 às 12:01:14 por: , ip: 45.239.14.161



**CAU/BR**Conselho de Arquitetura
e Urbanismo do BrasilSEINFRA
FOLHA

388/10

RRT 14406777

Registro de Responsabilidade Técnica - RRT

1. RESPONSÁVEL TÉCNICONome Civil/Social: JADE SANTOS LIRA SOARES
Título Profissional: Arquiteto(a) e UrbanistaCPF: 087.XXX.XXX-21
Nº do Registro: 00A1676016**2. DETALHES DO RRT**Nº do RRT: SI14406777I00CT001
Data de Cadastro: 17/06/2024
Data de Registro: 20/06/2024Modalidade: RRT SIMPLES
Forma de Registro: INICIAL
Forma de Participação: INDIVIDUAL**2.1 Valor do RRT**

Valor do RRT: R\$119,61

Boleto nº 20456130

Pago em: 20/06/2024

3. DADOS DO SERVIÇO/CONTRATANTE**3.1 Serviço 001**Contratante: PREFEITURA MUNICIPAL DE SÃO LOURENÇO DA MATA
Tipo: Órgão Público
Valor do Serviço/Honorários: R\$3.000,00CPF/CNPJ: 11.XXX.XXX/0001-05
Data de Início: 01/06/2024
Data de Previsão de Término: 31/12/2024**3.1.1 Endereço da Obra/Serviço**País: Brasil
Tipo Logradouro: ESTRADA
Logradouro: DO PARAÍSO
Bairro: CHÃ DA TÁBUACEP: 54745070
Nº: SN
Complemento:
Cidade/UF: SÃO LOURENÇO DA MATA/PE**3.1.2 Atividade(s) Técnica(s)**Grupo: PROJETO
Atividade: 1.1.2 - Projeto arquitetônicoQuantidade: 4.039,29
Unidade: metro cúbico**3.1.3 Tipologia**

Tipologia: Público

3.1.4 Descrição da Obra/Serviço

EXECUÇÃO DE CAPEAMENTO ASFÁLTICO EM DIVERSAS RUAS DE SÃO LOURENÇO DA MATA-PE

3.1.5 Declaração de Acessibilidade

Declaro o atendimento às regras de acessibilidade previstas em legislação e em normas técnicas pertinentes para as edificações abertas ao público, de uso público ou privadas de uso coletivo, conforme § 1º do art. 56 da Lei nº 13146, de 06 de julho de 2015.

4. RRT VINCULADO POR FORMA DE REGISTRO

Nº do RRT	Contratante	Forma de Registro	Data de Registro
-----------	-------------	-------------------	------------------



CAU/BR

Conselho de Arquitetura
e Urbanismo do Brasil

SEINFRA
FOLHA

389

RRT 14406777

Registro de Responsabilidade Técnica - RRT

SI14406777I00CT001

PREFEITURA MUNICIPAL DE SÃO
LOURENÇO DA MATA

INICIAL

17/06/2024

5. DECLARAÇÃO DE VERACIDADE

Declaro para os devidos fins de direitos e obrigações, sob as penas previstas na legislação vigente, que as informações cadastradas neste RRT são verdadeiras e de minha responsabilidade técnica e civil.

6. ASSINATURA ELETRÔNICA

Documento assinado eletronicamente por meio do SICCAU do arquiteto(a) e urbanista JADE SANTOS LIRA SOARES, registro CAU nº 00A1676016, na data e hora: 17/06/2024 15:02:06, com o uso de login e de senha. O **CPF/CNPJ** está oculto visando proteger os direitos fundamentais de liberdade, privacidade e o livre desenvolvimento da personalidade da pessoa natural (**LGPD**)

A autenticidade deste RRT pode ser verificada em: <https://siccau.caubr.gov.br/app/view/sight/externo?form=Servicos>, ou via QRCode.



A autenticidade deste RRT pode ser verificada em: <https://siccau.caubr.gov.br/app/view/sight/externo?form=Servicos>, ou via QRCode.
Documento Impresso em: 21/06/2024 às 11:16:37 por: siccau, ip 10.244.2.130.