


LEGENDA	
	ÁRVORE
	EDIFICAÇÃO
	MEIO FIO
	MURO
	POSTE-BT
	CAIXA PLUV.
	CERCA
	CORRIMÃO

MEIO FIO PROJETADO	
EIXO PROJETADO	
CANALETA PROJETADO	
CAIXAS PROJETADO	

SEÇÃO TÍPICA DA  
5ª TRÁVessa DO CANO

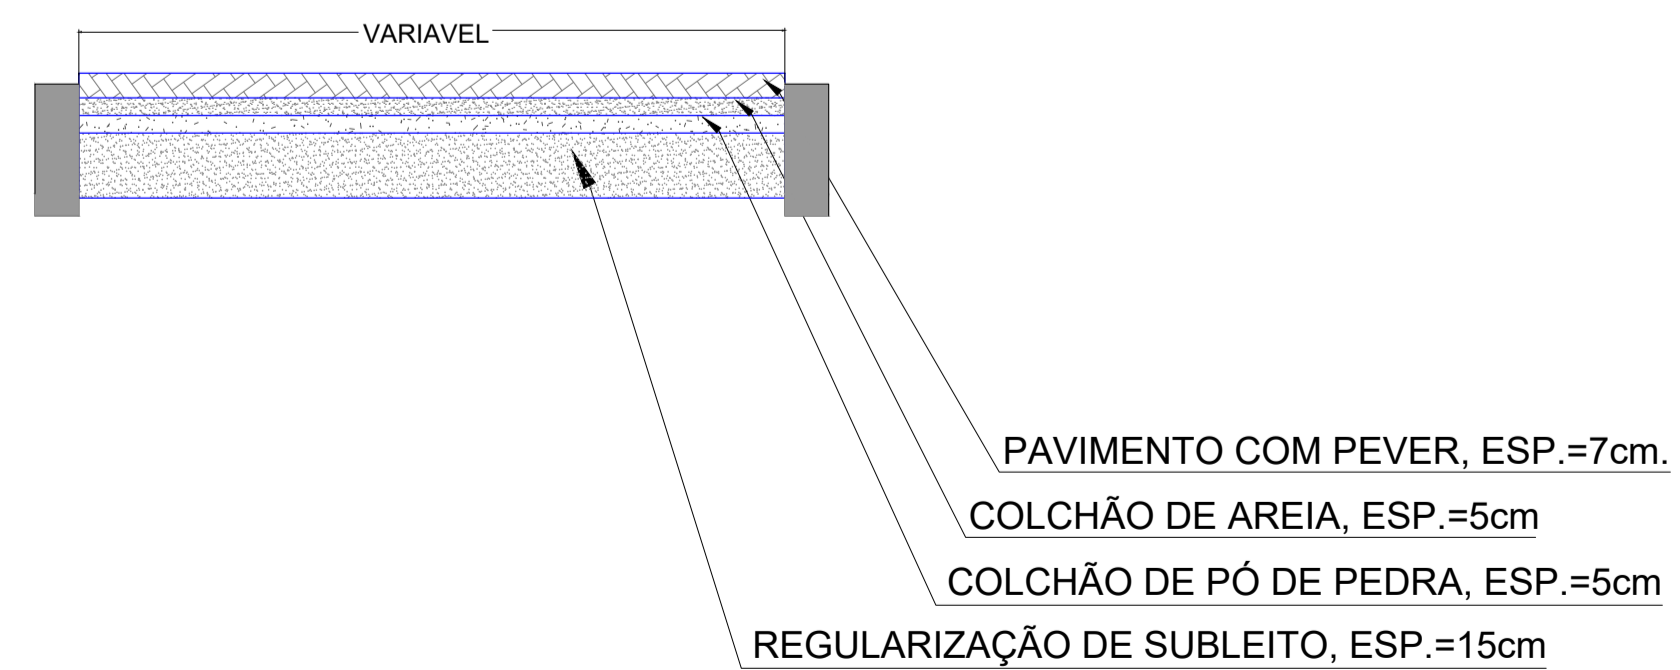

		PREFEITURA MUNICIPAL DE SÃO LOURENÇO DA MATA	
		SECRETARIA DE INFRAESTRUTURA	
OBRA: PAVIMENTAÇÃO E DRENAGEM DE RUAS E VIELAS NO BAIRRO BARRO VERMELHO E BEIRA RIO.			
LOCALIDADE: 5ª TRÁVessa DO CANO, SÃO LOURENÇO DA MATA/PE.			
CONTEÚDO:	PLANTA BAIXA	Nº DA PRANCHA:	
DATA:	ESCALA:	RESPONSÁVEL TÉCNICO:	<b>01/02</b>
JUN/2024	1/100	JADE SANTOS LIRA SOARES- CAU/PE: A167801-6	