



# PERFIL DA 5ª TRAVESSA DO CANO

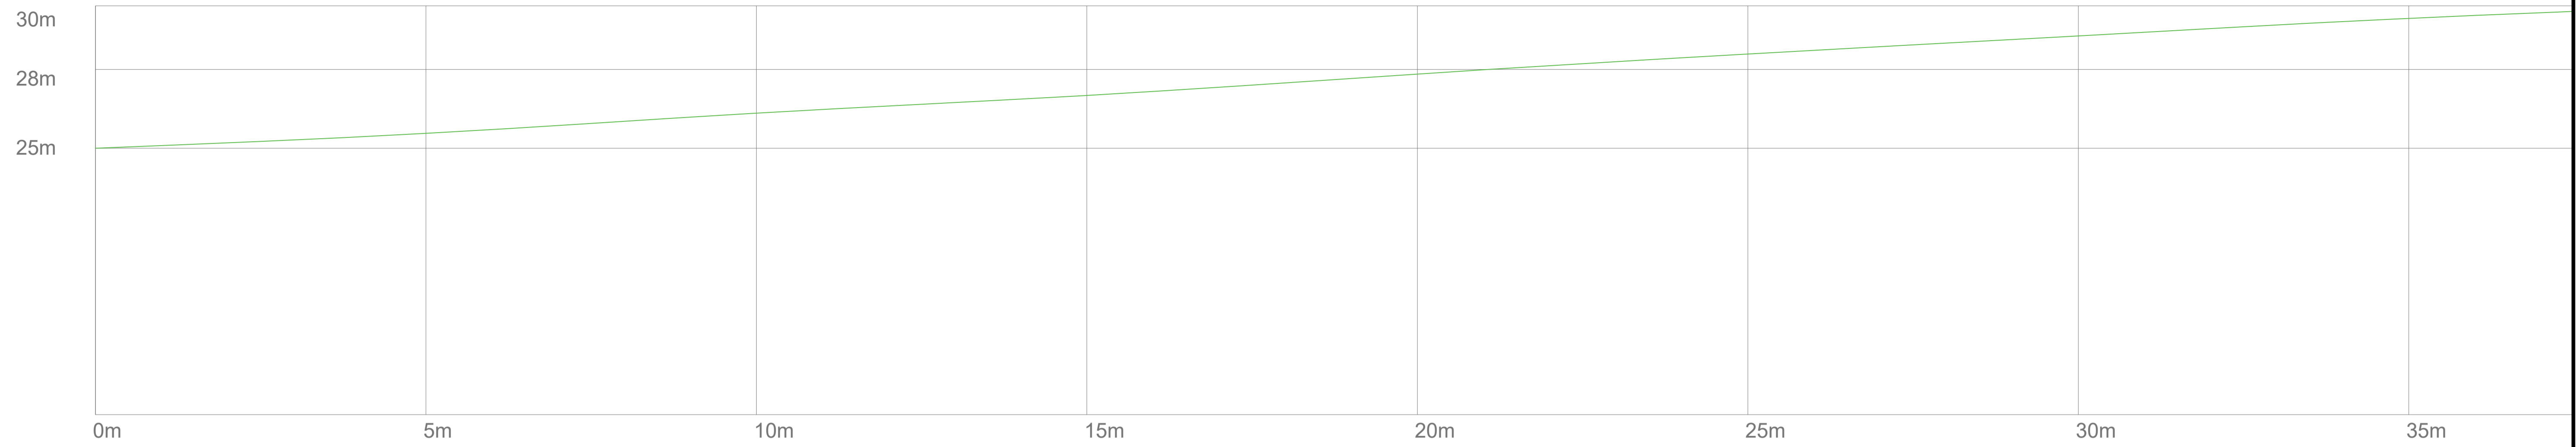


ESCALA 1/50

# PERFIL DA 5ª TRAVESSA DO CANO

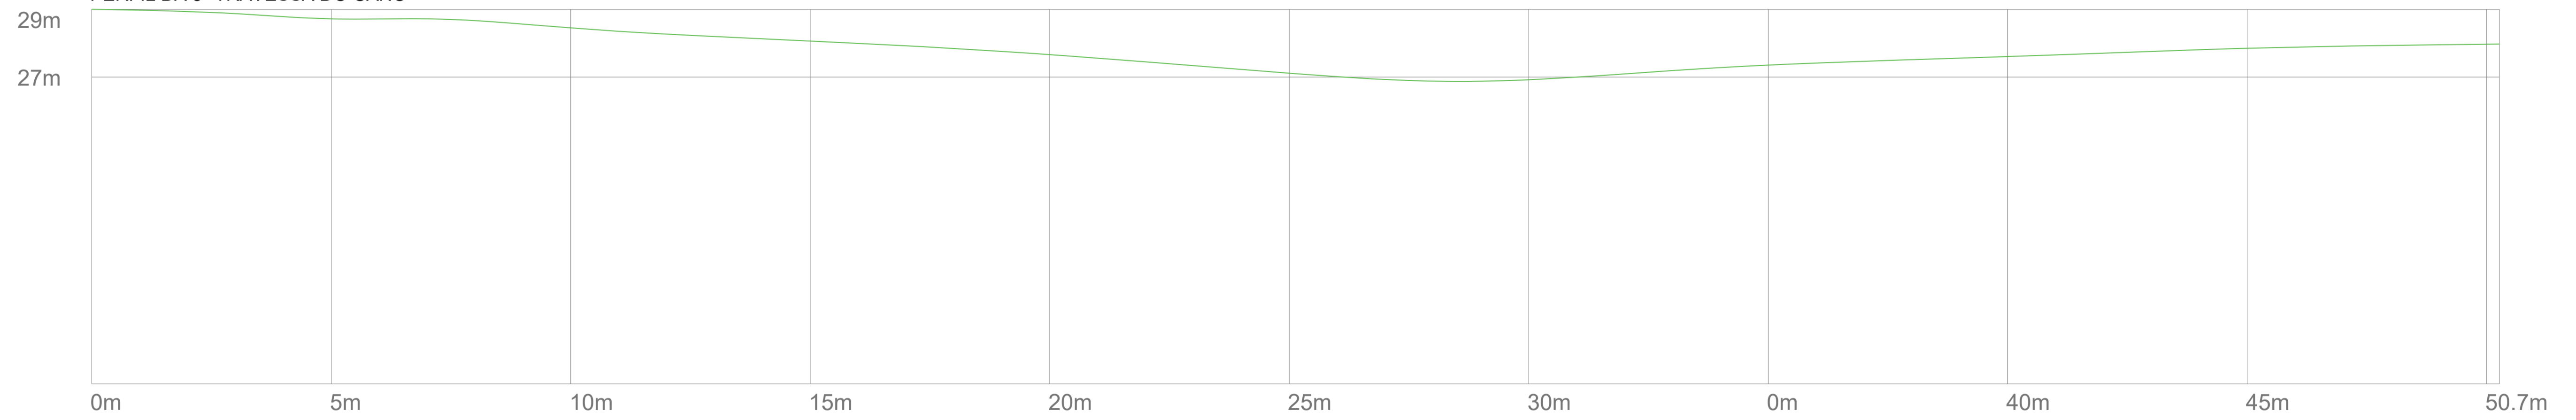

ESCALA 1/100

		PREFEITURA MUNICIPAL DE SÃO LOURENÇO DA MATA	
		SECRETARIA DE INFRAESTRUTURA	
OBRA: PAVIMENTAÇÃO E DRENAGEM DE RUAS E VIELAS NO BAIRRO BARRO VERMELHO E BEIRA RIO.			
LOCALIDADE: 5ª TRAVESSA DO CANO, SÃO LOURENÇO DA MATA/PE.			
CONTEÚDO:	PERFIL LONGITUDINAL	Nº DA PRANCHA:	
DATA:	ESCALA:	RESPONSÁVEL TÉCNICO:	<b>02/02</b>
JUN/2024	INDICADAS	JADE SANTOS LIRA SOARES- CAU/PE: A167801-6	