


PERFIL DA 2ª TRAVESSA ALDERITA EVANGELISTA

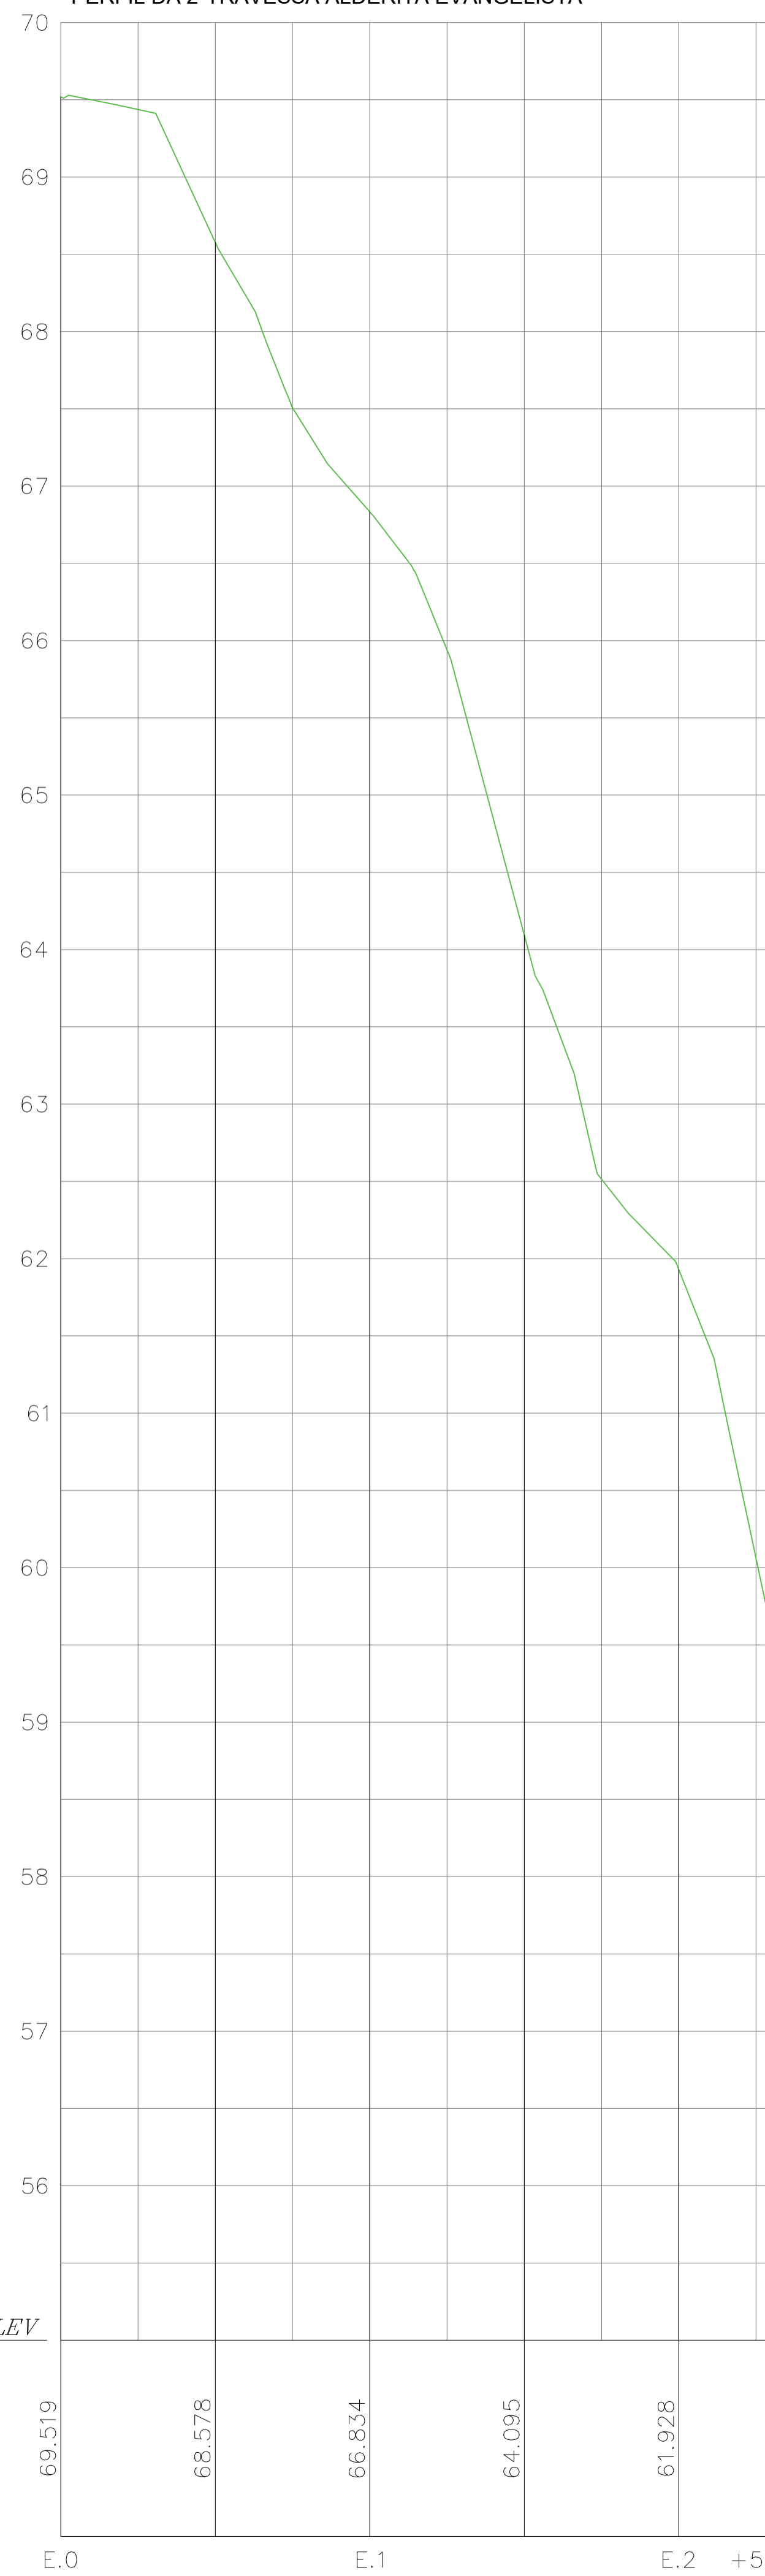

DATUM ELEV  
55.000

		PREFEITURA MUNICIPAL DE SÃO LOURENÇO DA MATA SECRETARIA DE INFRAESTRUTURA	
OBRA: PAVIMENTAÇÃO E DRENAGEM DE RUAS E VIELAS NO BAIRRO BARRO VERMELHO E BEIRA RIO.			
LOCALIDADE: 3ª TRAVESSA ALDERITA EVANGELISTA, SÃO LOURENÇO DA MATA/PE.			
CONTEÚDO: PERFIL LONGITUDINAL		Nº DA PRANCHA: 02/02	
DATA: JUN/2023	ESCALA: 1/100	RESPONSÁVEL TÉCNICO: JADE SANTOS LIRA SOARES- CAU/PE: A167801-6	