



TRAVESSA CAPIBA

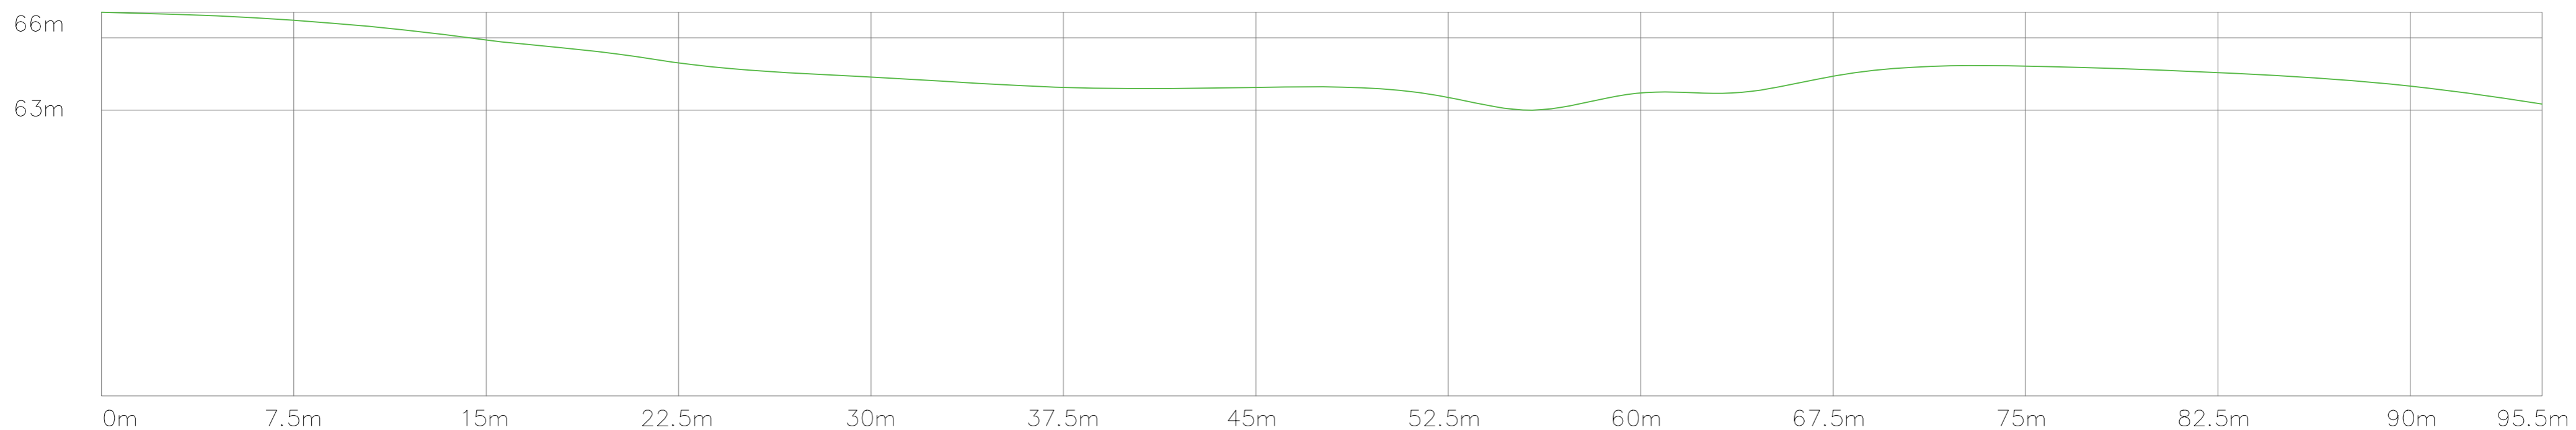

ESCALA 1/150

	PREFEITURA MUNICIPAL DE SÃO LOURENÇO DA MATA	
	SECRETARIA DE INFRAESTRUTURA	
OBRA: PAVIMENTAÇÃO E DRENAGEM DE RUAS E VIELAS NO BAIRRO BARRO VERMELHO E BEIRA RIO.		
LOCALIDADE: TRAVESSA CAPIBA, SÃO LOURENÇO DA MATA/PE.		
CONTEÚDO: PERFIL LONGITUDINAL		Nº DA PRANCHA: 02/02
DATA: JUL/2023	ESCALA: INDICADAS	RESPONSÁVEL TÉCNICO: