


NOTAS GERAIS

QUADRO DE ÁREAS:  
 TERRENO : ..... 824,17m²  
 ÁREA PAVIMENTADA: .....  
 TOTAL PISO INTERTRAVADO: ..... 612,88 m²  
 ÁREA SOLO NATURAL ..... 163,14 m²



Imagem de Localização  
 coordenadas: Latitude 7°58'45.37"S - Longitude 35° 4'21.60'O

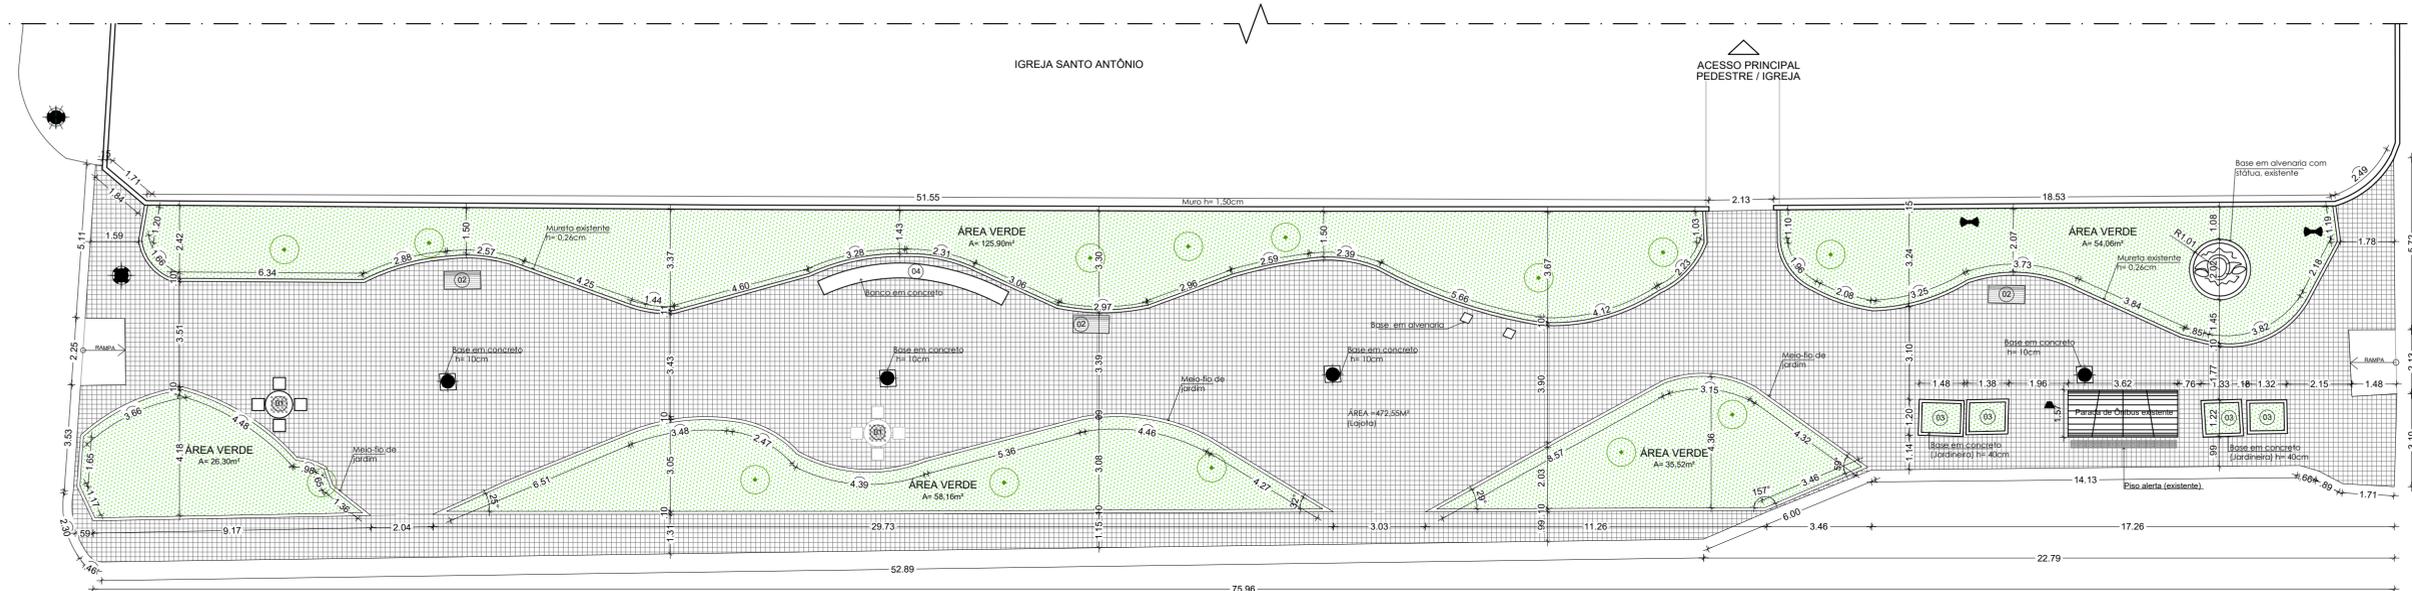

1:25  
 Planta baixa  
 Levantamento atual

AV DUQUE DE CAIXIAS - PE 05

Legenda - Levantamento atual  
 Representação

- POSTE EXISTENTE (ILUMINAÇÃO PARADA DE ÔNIBUS)
- POSTE EXISTENTE EM AÇO, H=9,00M
- POSTE EXISTENTE EM CONCRETO, H=6,00M
- POSTE DE REDE EXISTENTE EM CONCRETO, H=6,00M (MEIÇÃO)
- POSTE COM MEDIDOR EXISTENTE EM CONCRETO, H=9,00M
- MEIO-FIO
- ÁRVORE EXISTENTE

Mobiliário

- 01 - CONJUNTO DE MESA DE CONCRETO
- 02 - BANCO DE MADEIRA
- 03 - JARDINEIRA DE CONCRETO
- 04 - BANCO DE CONCRETO

PREFEITURA MUNICIPAL DE SÃO LOURENÇO DA MATA  
 SECRETARIA DE INFRAESTRUTURA

OBRA: REFORMA DA PRAÇA SANTO ANTÔNIO NO MUNICÍPIO DE SÃO LOURENÇO DA MATA-PE.

LOCALIDADE: AV. DUQUE DE CAIXIAS, PE 005, TIÚMA, SÃO LOURENÇO DA MATA/PE

CONTEÚDO: LEVANTAMENTO - PLANTA BAIXA E LOCALIZAÇÃO DO TERRENO

DATA: NOV/2024 ESCALA: INDICADAS RESPONSÁVEL TÉCNICO: VANESSA VIEIRA CAUPE Nº DA PRANCHA: 01/08




NOTAS GERAIS

QUADRO DE ÁREAS:  
 TERRENO : ..... 824,17m²  
 ÁREA PAVIMENTADA: .....  
 TOTAL PISO INTERTRAVADO: ..... 612,88 m²  
 ÁREA SOLO NATURAL: ..... 163,14 m²

LEGENDAS

| LEGENDA | ESPECIFICAÇÃO MOBILHA  | QUANTID. |
|---------|--|----------|
|         | Lixeira dupla com base em de tubo em Ferro                             | 06 unds  |
|         | Mesa e bancos de concreto armado de fck 20 mpa                         | 02 cj    |
|         | Banco em madeira com 1,72 x 0,50 , pintado na cor Marrom Tabaco Iquine | 16 unds  |
|         | Abriço de ônibus( existente)   | 01 und   |
|         | Pergolado em madeira Eucalipto ,d= 20cm                                | 01 und   |

| LEGENDA | ESPECIFICAÇÃO VEGETAÇÃO | QUANTID.  |
|---------|-------------------------|-----------|
|         | Palmeira Real           | 08 unds   |
|         | Coroa-de-Cristo         | 06 unds   |
|         | Ixoria                  | 24 unds   |
|         | Grama                   | 131,04 m² |
|         | Pau-brasil              | 02 unds   |
|         | Árvore existente        | 18 unds   |
|         | Cacto                   | 10 unds   |

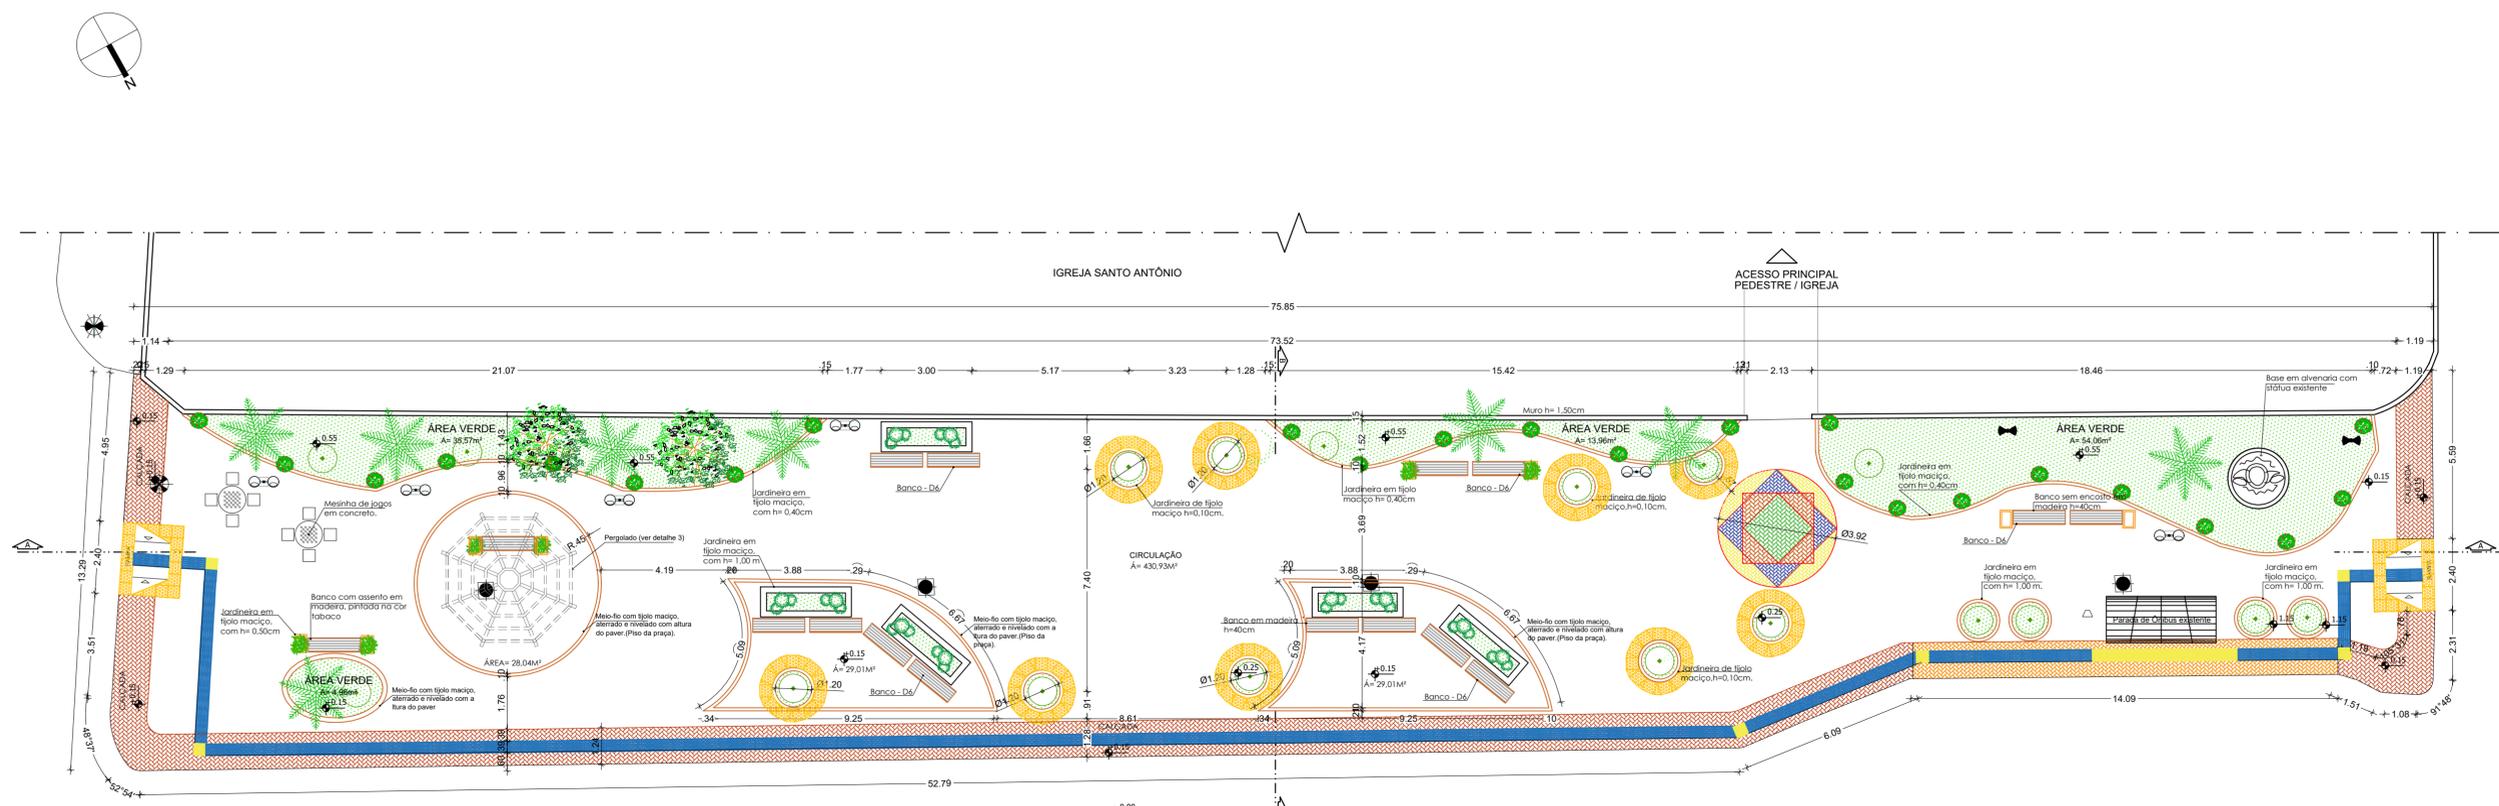

Planta baixa  
Proposta


PREFEITURA MUNICIPAL DE SÃO LOURENÇO DA MATA  
 SECRETARIA DE INFRAESTRUTURA

OBRA: REFORMA DA PRAÇA SANTO ANTÔNIO NO MUNICÍPIO DE SÃO LOURENÇO DA MATA-PE.


LOCALIDADE: AV. DUQUE DE CAXIAS ,PE 005, TIUMA , SÃO LOURENÇO DA MATA/PE

CONTEÚDO: PROPOSTA - PLANTA BAIXA Nº DA PRANCHA: 03/08

DATA: NOV/2024 ESCALA: INDICAD/ gouv.br  
 WANESSA WEIRA DE SOUZA DIAS FERRERA  
 CAUIPE A24889-14  
 Documento assinado digitalmente  
 Data: 20/11/2024 13:37:21 -0300  
 Verifique em https://validar.br.gov.br

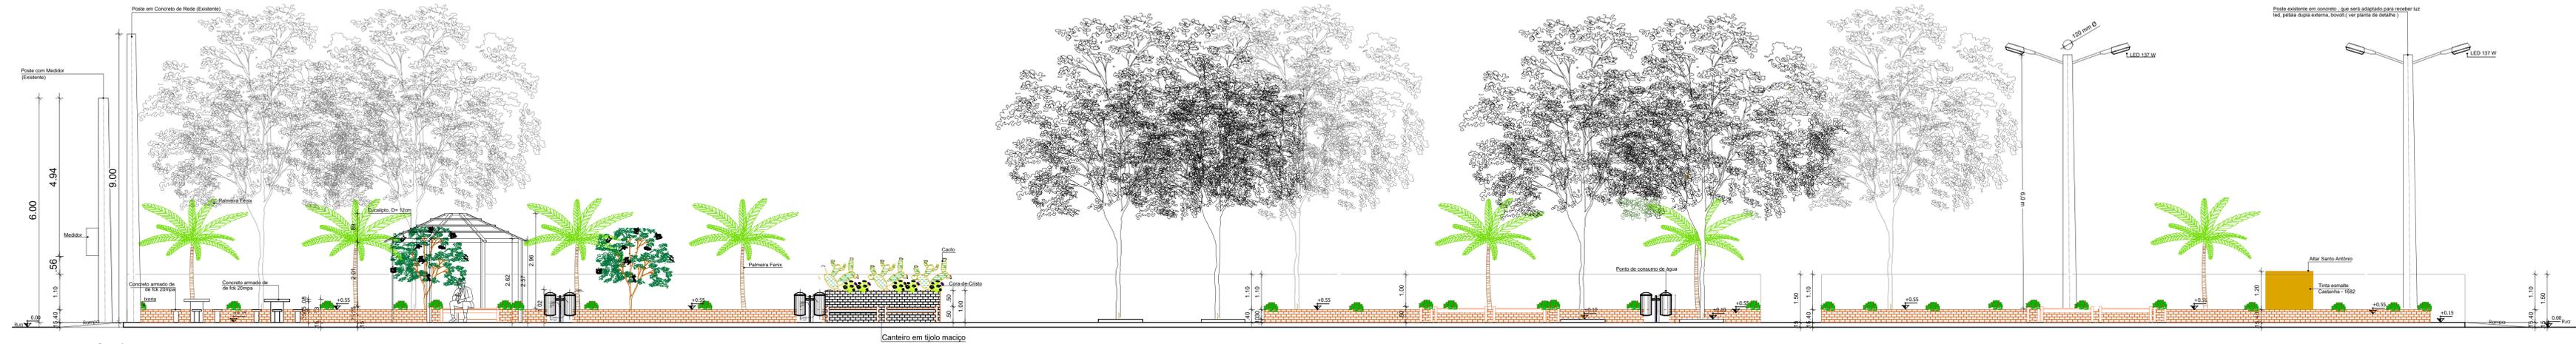

122 Corte AA  
Praça Santo Antônio

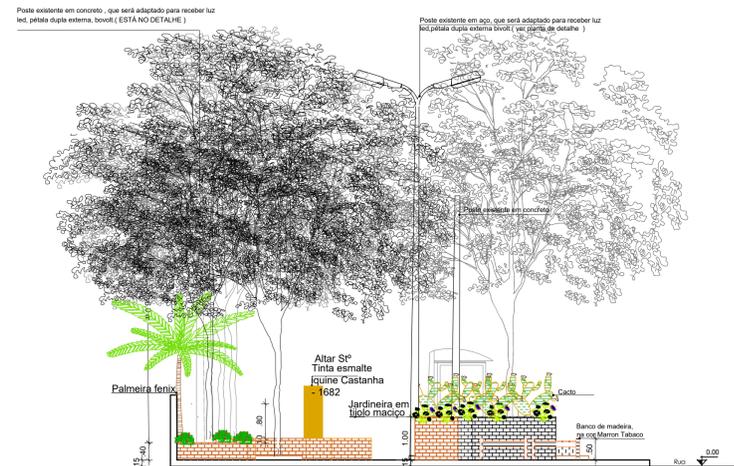

125 Corte BB  
Praça Santo Antônio

PREFEITURA MUNICIPAL DE SÃO LOURENÇO DA MATA  
SECRETARIA DE INFRAESTRUTURA

OBRA: REFORMA DA PRAÇA SANTO ANTÔNIO NO MUNICÍPIO DE SÃO LOURENÇO DA MATA-PE.

LOCALIDADE: AV. DUQUE DE CAXIAS, PE 005, TIUMA, SÃO LOURENÇO DA MATA/PE

CONTEÚDO: PROPOSTA - CORTES


DATA: NOV/2024 ESCALA: INDICADAS RESPONSÁVEL TÉCNICO: VANESSA VIEIRA CAUIPE A2488914

Nº DA PRANCHA: 04/08



NOTAS GERAIS

QUADRO DE ÁREAS:  
 TERRENO : ..... 824,17m<sup>2</sup>  
 ÁREA PAVIMENTADA: .....  
 TOTAL PISO INTERTRAVADO: ..... 612,88 m<sup>2</sup>  
 ÁREA SOLO NATURAL ..... 163,14m<sup>2</sup>

LEGENDAS

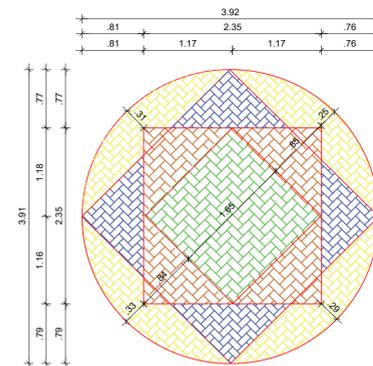

1:50 Planta baixa  
 01 Detalhe 01 - Paginação

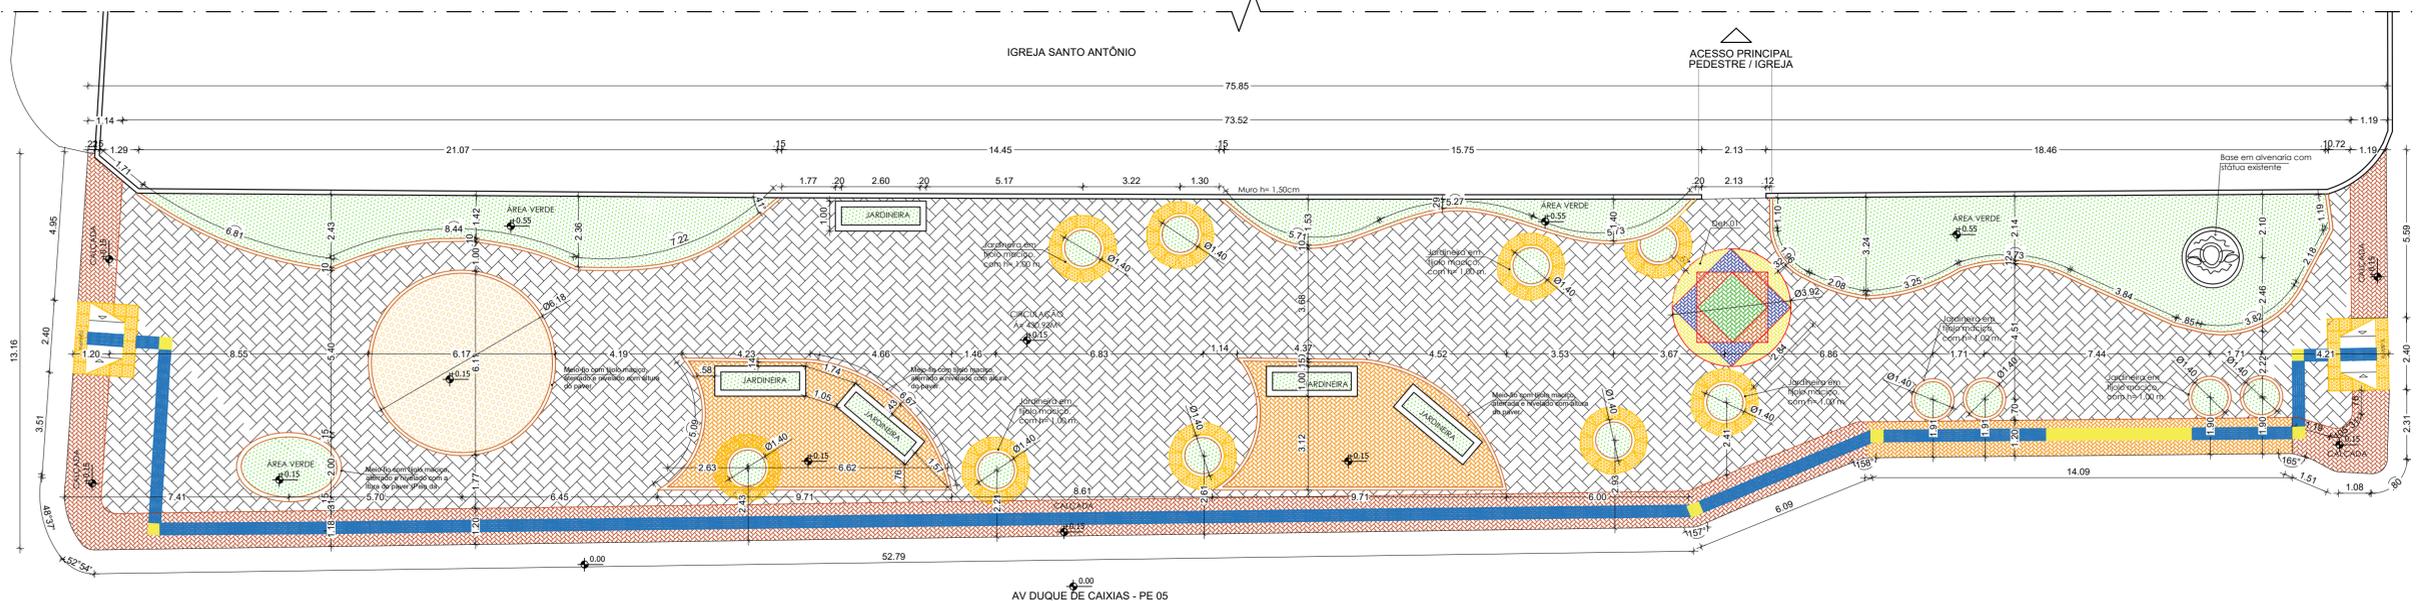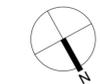

1:100 Planta baixa  
 01 Proposta - Paginação de Piso

| LEGENDA | ESPECIFICAÇÃO DE PISO  | QUANTID.             |
|---------|--|----------------------|
|         | Intertravado na cor Terra Cota em espessura de 6cm. Arranjo espinha de peixe 45° | 74,86m <sup>2</sup>  |
|         | Intertravado na cor cinza, em espessura de 6cm. Arranjo espinha de peixe 45°     | 430,93m <sup>2</sup> |
|         | Pedra Portuguesa , na cor amarela  | 28,04m <sup>2</sup>  |
|         | Intertravado na verde, em espessura de 6cm. Arranjo espinha de peixe 45°         | 2,27m <sup>2</sup>   |
|         | Intertravado na Laranja, em espessura de 6cm. Arranjo espinha de peixe 45°       | 3,23m <sup>2</sup>   |
|         | Intertravado na azul, em espessura de 6cm. Arranjo espinha de peixe 45°          | 2,46m <sup>2</sup>   |
|         | Intertravado na amarelo, em espessura de 6cm. Arranjo espinha de peixe 45°       | 4,64m <sup>2</sup>   |
|         | Intertravado na Marrom, em espessura de 6cm. Arranjo espinha de peixe 45°        | 94,49m <sup>2</sup>  |
|         | Piso Tátil Alerta de 40x40 cm , na cor amarelo .                                 | 24,04m <sup>2</sup>  |
|         | Piso Tátil Direcional , de 40 x 40cm, na cor azul.                               | 77,25,00m            |
|         | Tijolo Maciço 24 x 11,5 x 5,3 cm   | 377,50m              |
|         | Grama  | 131,04m <sup>2</sup> |
|         | Indicação da inclinação do piso  |                      |

**PREFEITURA MUNICIPAL DE SÃO LOURENÇO DA MATA**  
**SECRETARIA DE INFRAESTRUTURA**

OBRA: REFORMA DA PRAÇA SANTO ANTÔNIO NO MUNICÍPIO DE SÃO LOURENÇO DA MATA-PE.  
 LOCALIDADE: AV. DUQUE DE CAXIAS ,PE 005, TIÚMA , SÃO LOURENÇO DA MATA/PE

CONTEÚDO: PROPOSTA - PAGINAÇÃO DE PISO

DATA: NOV/2024    ESCALA: INDICADAS    RESPONSÁVEL TÉCNICO: VANESSA VIEIRA CAUJPE    Nº DA PRANCHA: 05/08

GOV.BR    Documento assinado digitalmente    VANESSA VIEIRA DE SOUZA DIAS FERREIRA    Data: 15/11/2024 10:34:53 -0300    Verifique em https://validar.dl.gov.br




NOTAS GERAIS

QUADRO DE ÁREAS:  
 TERRENO : ..... 824,17m²  
 ÁREA PAVIMENTADA: .....  
 TOTAL PISO INTERTRAVADO: ..... 612,88 m²  
 ÁREA SOLO NATURAL: ..... 163,14 m²

LEGENDAS

**Legenda - Representação**

| LEGENDA ESPECIFICAÇÃO  | QUANT.    |
|--|-----------|
| Poste de medição existente (Iluminação parada de ônibus)                     | 01 unid.  |
| Poste existente em Aço, h=9,00m .  | 04 unids. |
| Poste existente em concreto, h=6,00m .                                       | 02 unids. |
| Poste de Rede existente em concreto, h=6,00m (medição)                       | 01 unids. |
| Poste com medidor existente em concreto h=9,00m .                            | 01 unids. |
| Refletor 33w LED SMD Holofote Bivolt Externo - Luz Branca                    | 02 unids. |
| Refletor 50w LED SMD Holofote Bivolt Externo - Luz Branca                    | 02 unids. |
| Luminária tipo pétala dupla luz led, bivolt. (Instalação no poste existente) | 12 unids. |

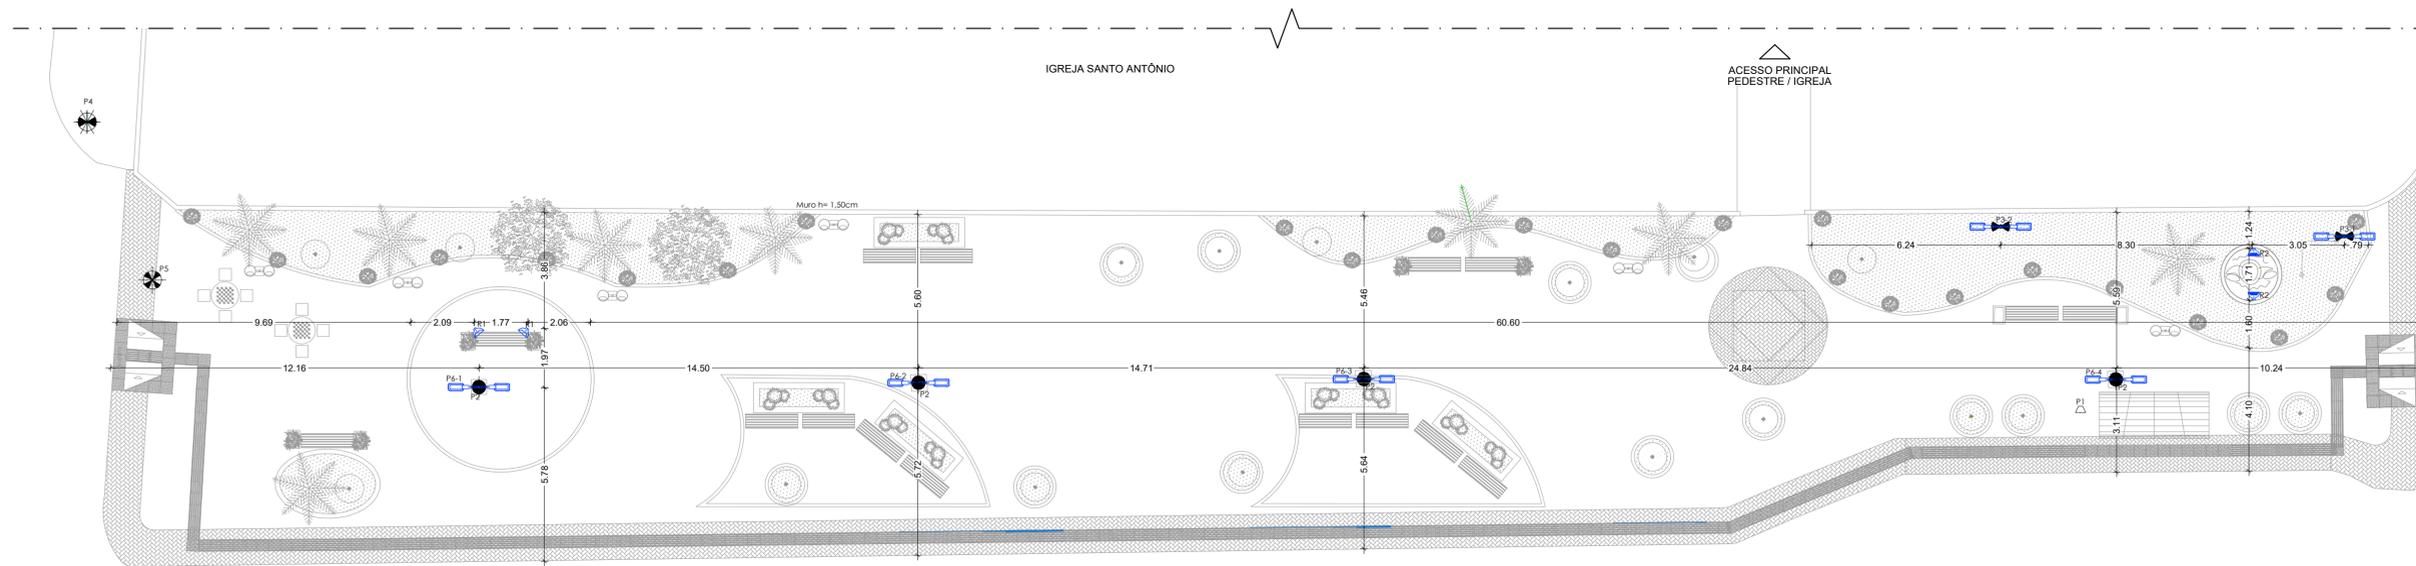

Planta baixa  
 Proposta - Ponto de iluminação

AV DUQUE DE CAIXIAS - PE 05

OBRA: REFORMA DA PRAÇA SANTO ANTÔNIO NO MUNICÍPIO DE SÃO LOURENÇO DA MATA-PE.

LOCALIDADE: AV, DUQUE DE CAIXIAS ,PE 005, TIÚMA , SÃO LOURENÇO DA MATA/PE

CONTEÚDO: PROPOSTA - PONTOS DE ILUMINAÇÃO Nº DA PRANCHA: 07/08


NOTAS GERAIS

QUADRO DE ÁREAS:  
TERRENO : ..... 824,17m<sup>2</sup>  
ÁREA PAVIMENTADA:  
TOTAL PISO INTERTRAVADO: ..... 612,88 m<sup>2</sup>  
ÁREA SOLO NATURAL ..... 163,14 m<sup>2</sup>

LEGENDAS

Legenda - Representação

-  TORNEIRA DE USO GERAL COM AREJADOR - A 0,30CM DO PISO
- 

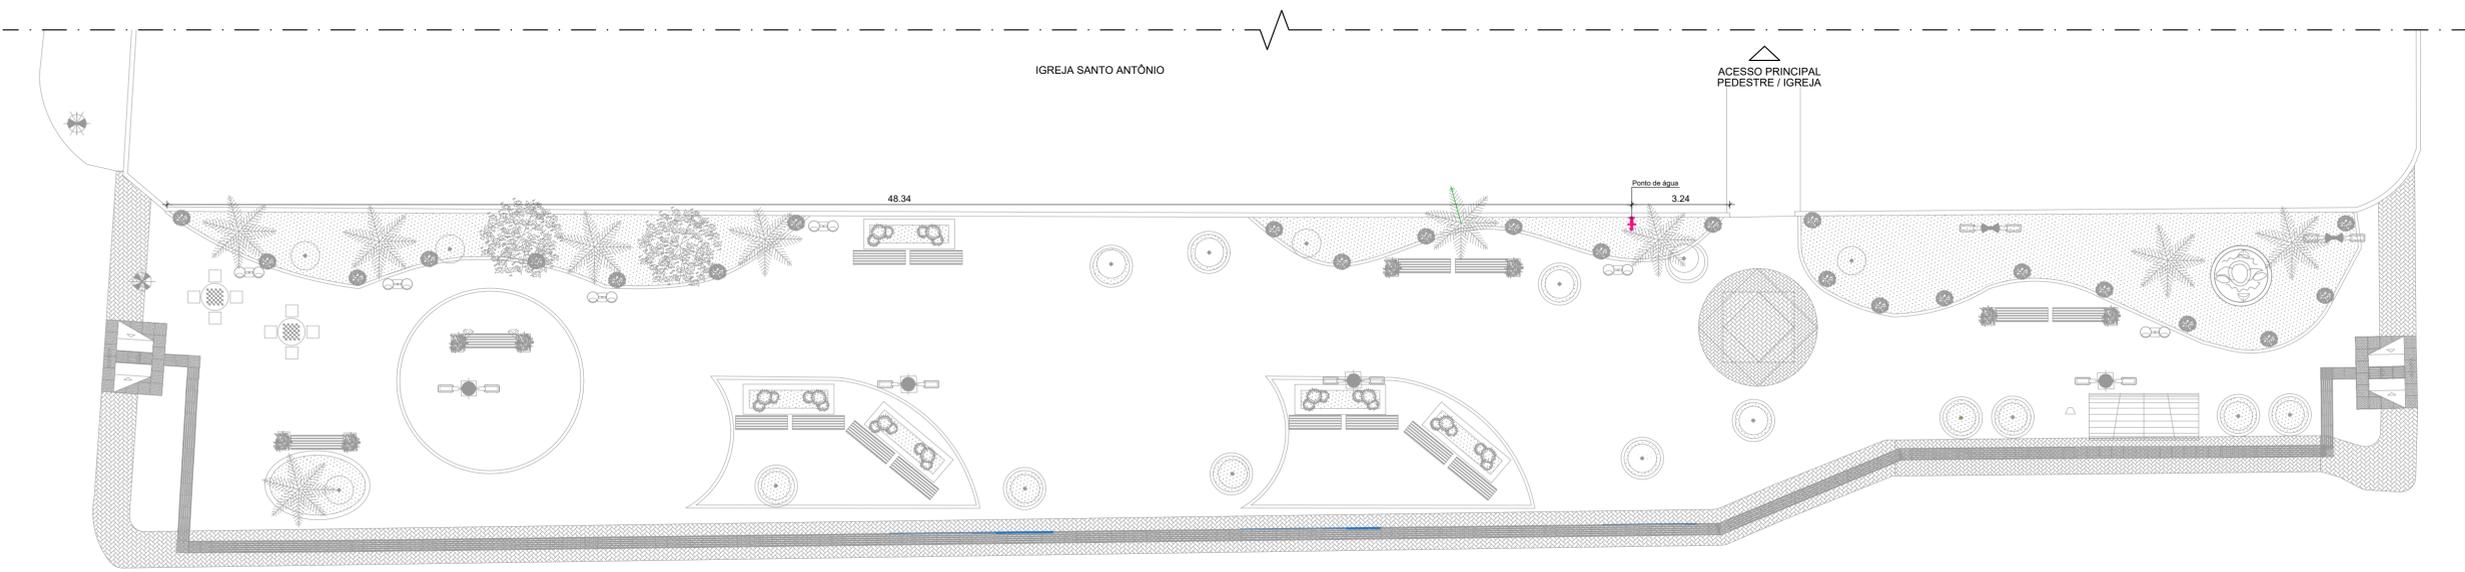

Planta baixa  
Proposta - Ponto Água

AV DUQUE DE CAIXIAS - PE 05