



PERFIL LONGITUDINAL DA RUA TREM

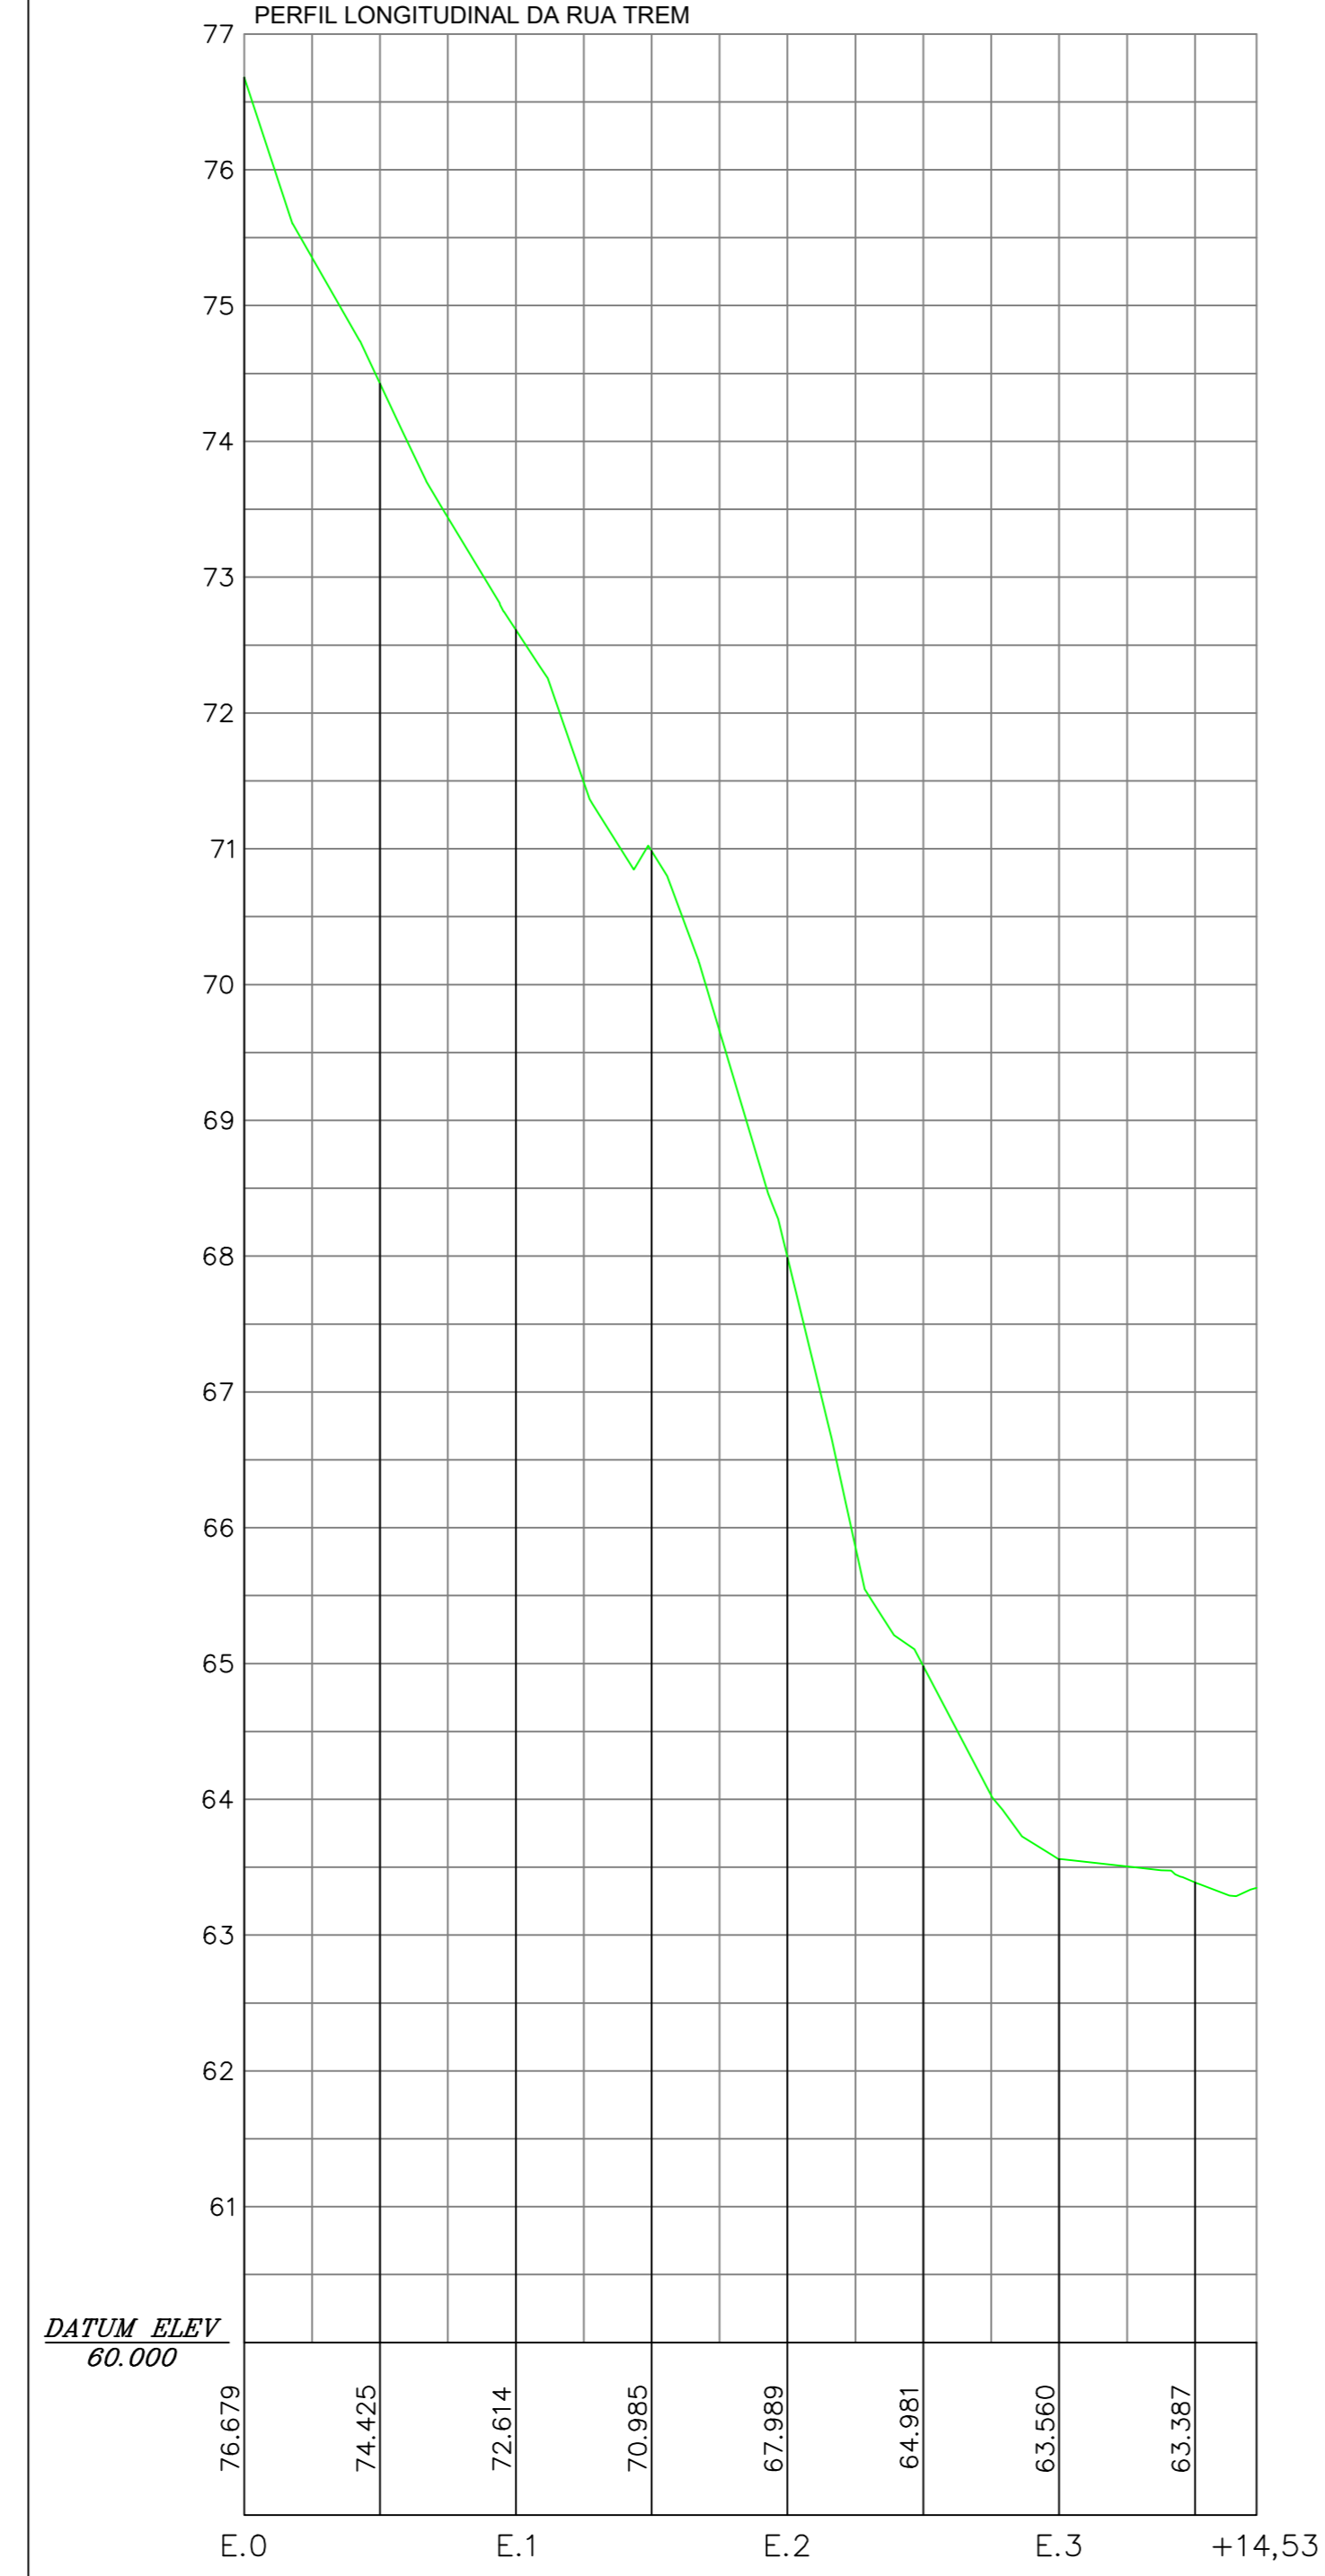

ESCALA: 1/500

SEÇÃO TIPO DE PAVIMENTAÇÃO EM PARALELEPÍEDOS DA RUA TREM

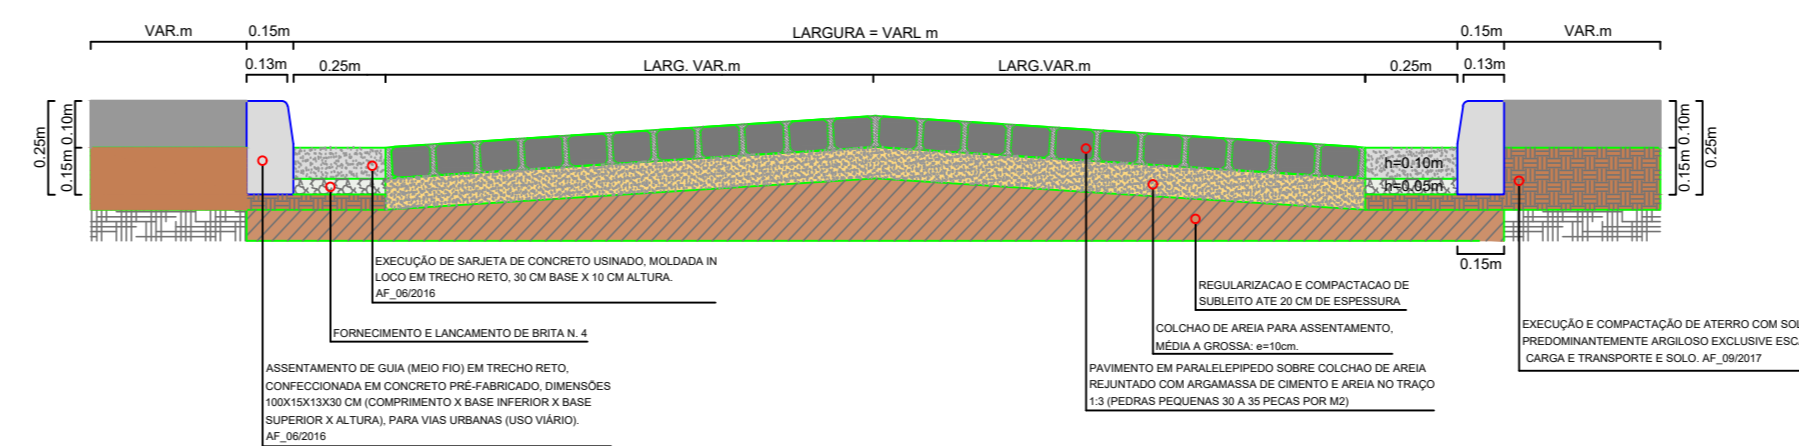

LEGENDA

- ÁRVORE
- EDIFICAÇÃO
- MEIO FIO
- POSTE-BT
- MURO
- CERCA

LEGENDA

- EIXO PROJETADO
- MEIO FIO PROJETADO
- PERFIL DO TERRENO NATURAL
- PERFIL PROJETADO
- CAIXA A SER IMPLANTADO
- GALERIA PROJETADA