

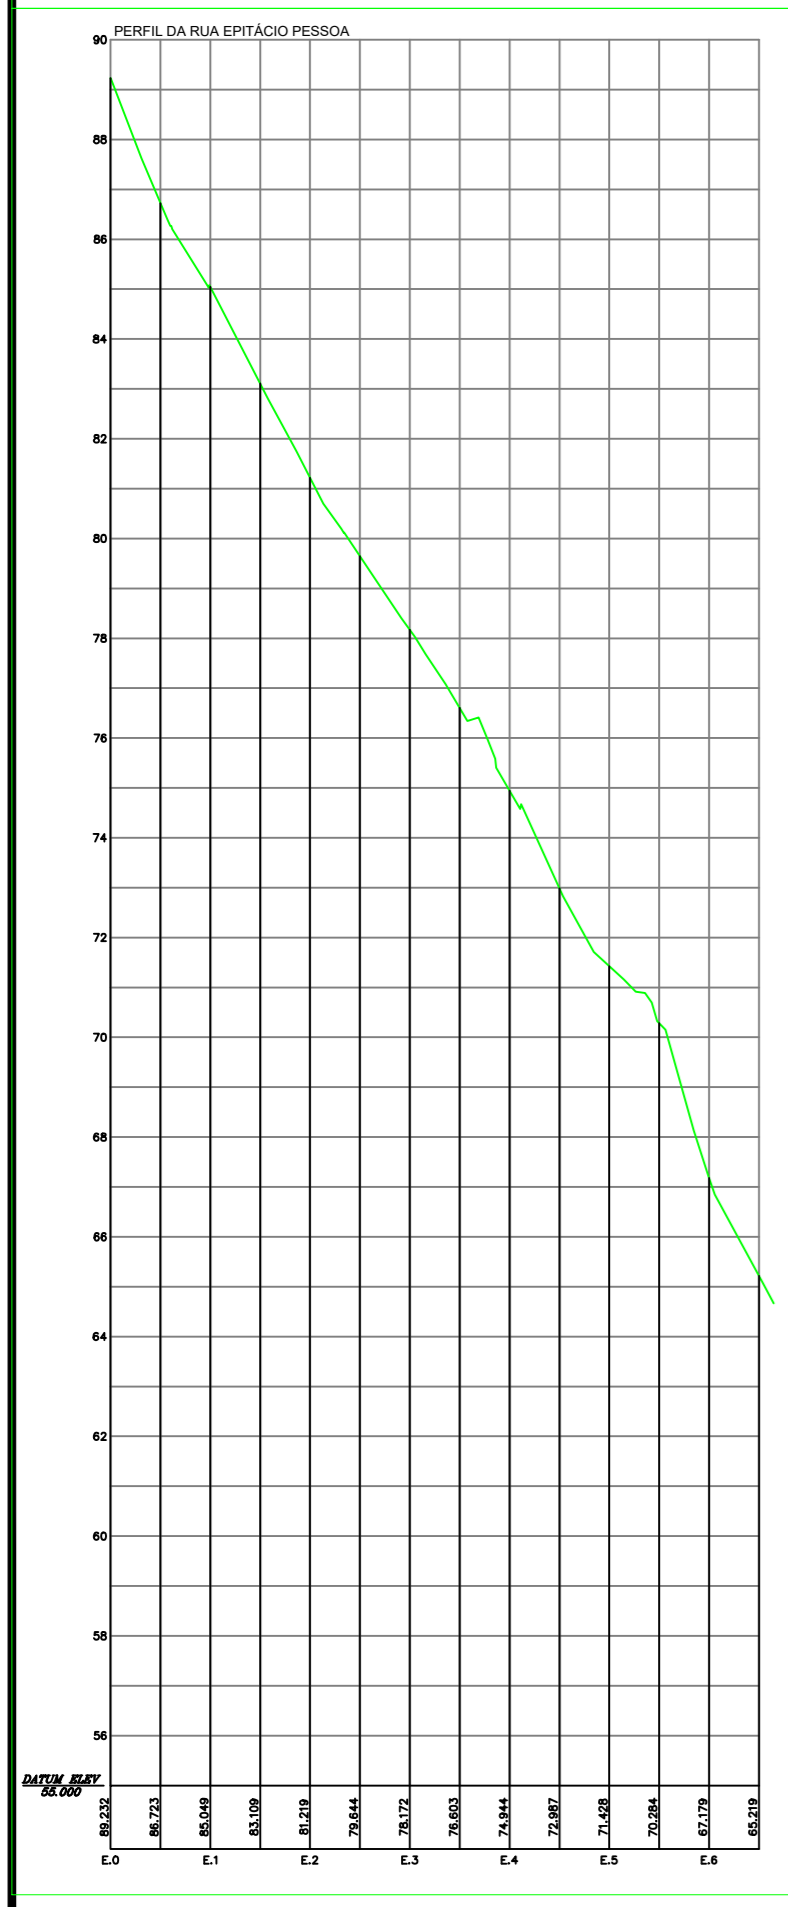
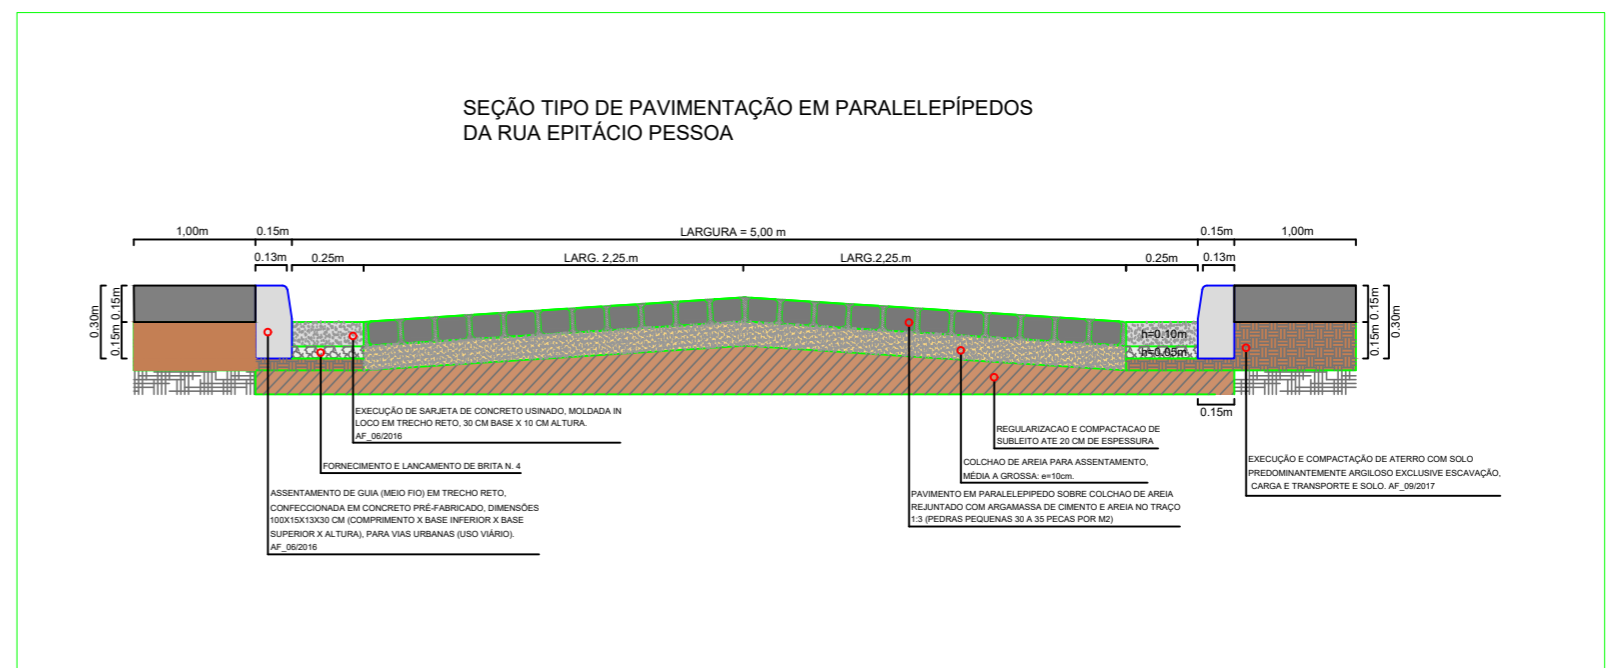





PLANTA BAIXA
Esc: 1/500

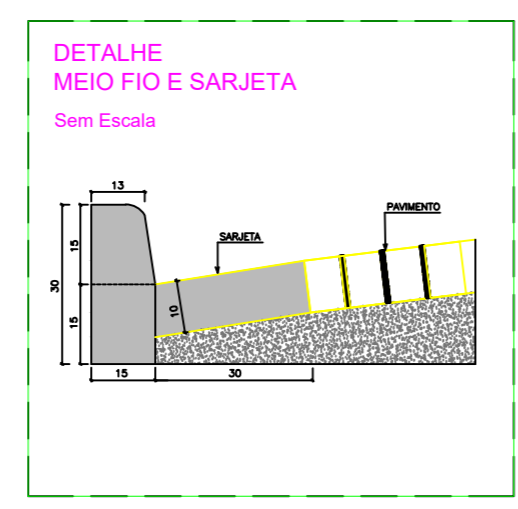

Esc: 1/1000

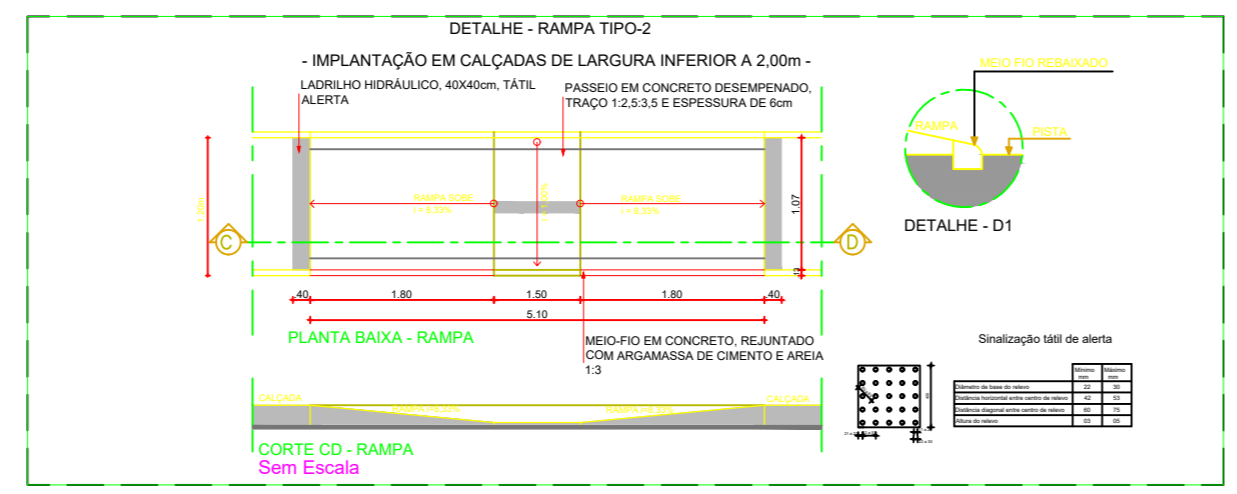

PLACAS DE REGULAMENTAÇÃO

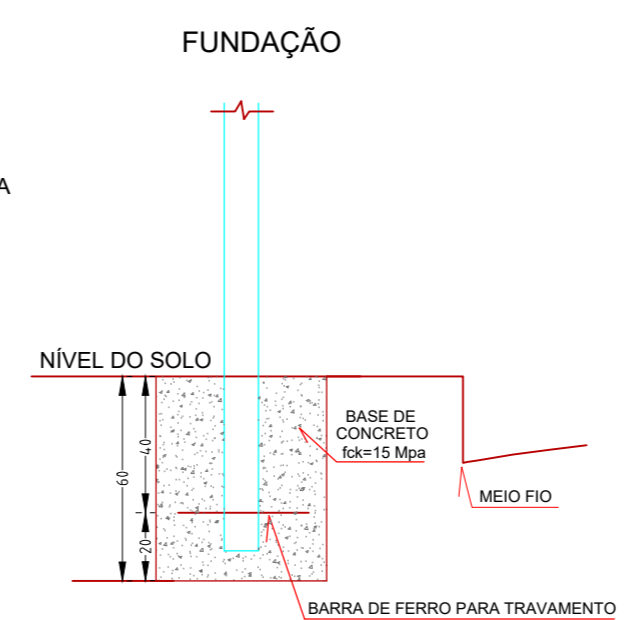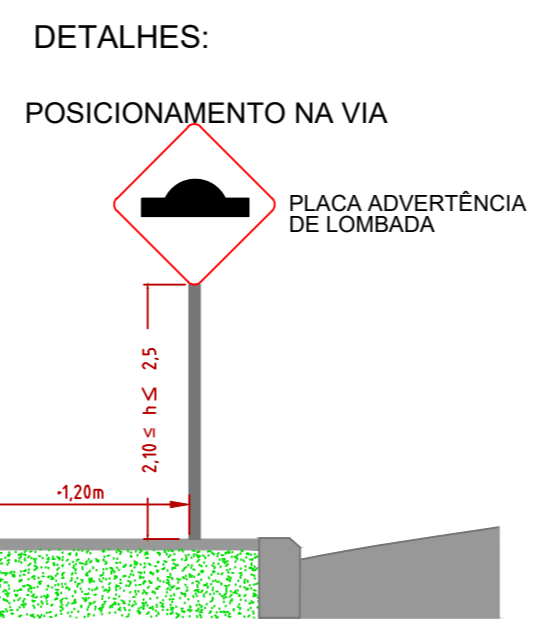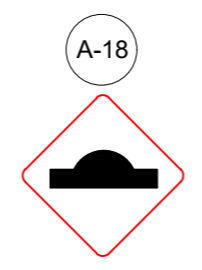

LEGENDA:

- ÁRVORE
- EDIFICAÇÕES
- MURO
- POSTE-BT
- MEIO FIO EXISTENTE
- CERCA
- PARALELO EXISTENTE
- CAIXA DRE. EXISTENTE
- E 1 EIXO PROJETADO
- PAVIMENTAÇÃO EM PARALELEPIPEDOS (PROJETADO)
- CALÇADA PROJETADA
- MEIO FIO PROJETADO
- RAMPA DE ACESSIBILIDADE
- CURVA DE NÍVEL PRINCIPAL A CADA 5,00m
- CURVA DE NÍVEL SECUNDÁRIA A CADA 1,00m
- ALVENARIA EM PEDRA COM TAMPA DE CONCRETO

GOVERNO MUNICIPAL
SÃO LOURENÇO DA MATA
PREFEITURA MUNICIPAL DE SÃO LOURENÇO DA MATA
SECRETARIA DE INFRAESTRUTURA

OBRA: PROJETO DE PAVIMENTAÇÃO EM VIAS URBANAS

LOCALIDADE:
TRECHO DA RUA EPITÁCIO PESSOA, ENTRE AS CASAS 126 E 100, PENEDO, SÃO LOURENÇO DA MATA/PE.

CONTEÚDO: PROJETO GEOMÉTRICO

Nº DA PRANCHA:

DATA:
DEZ/2025

ESCALA:
INDICADAS

RESPONSÁVEL TÉCNICO:
VANESSA FERREIRA-CAU A248891-4

01/01