

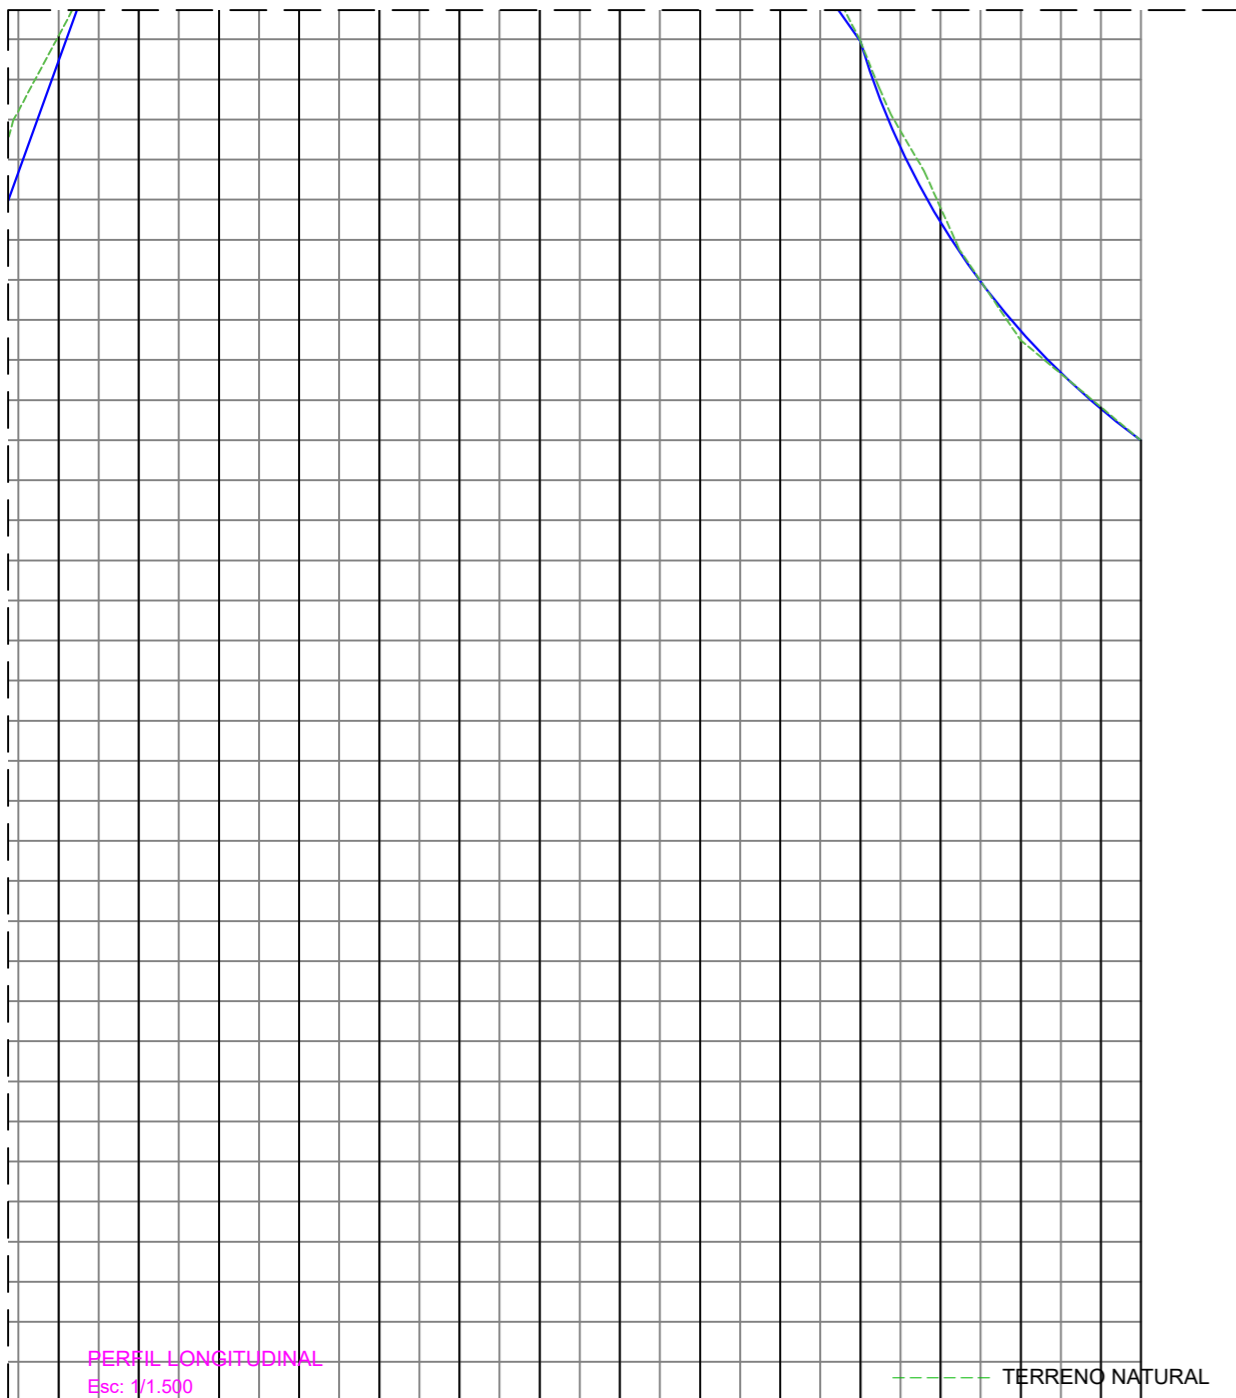
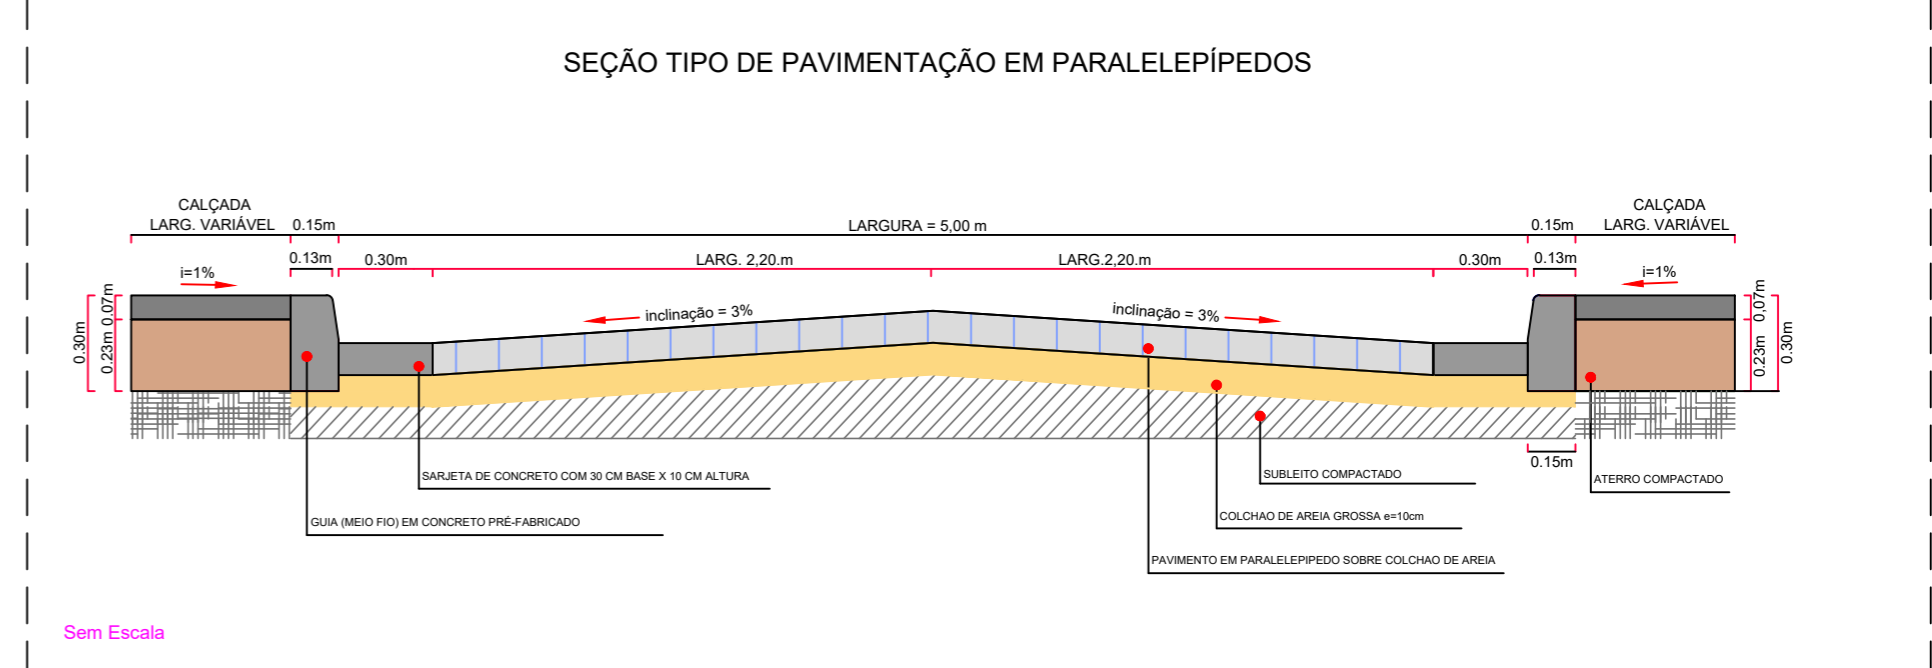
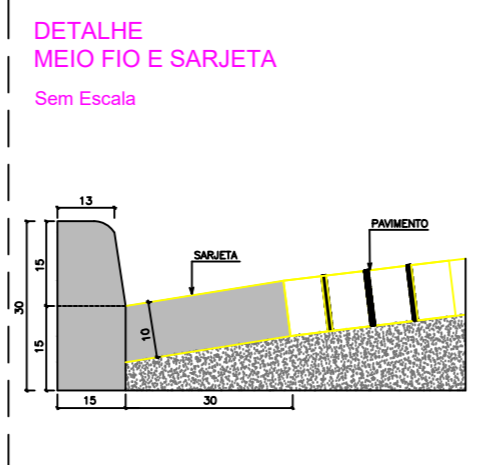


PLANTA BAIXA
Esc: 1/500

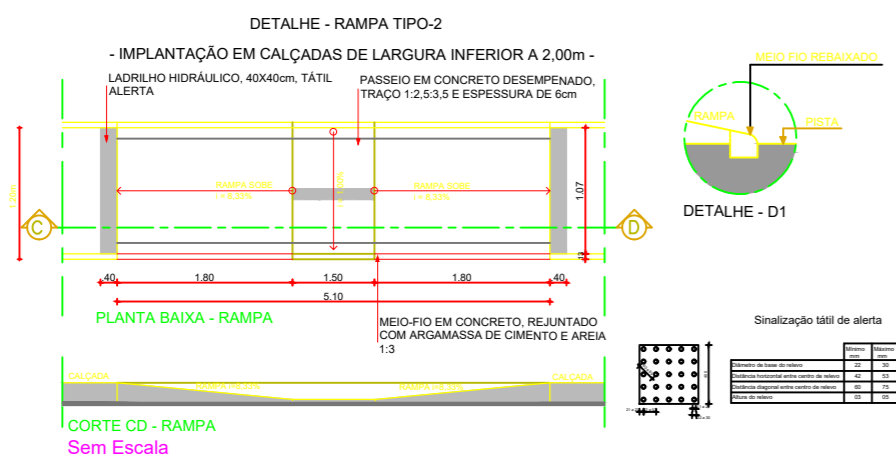


PLACAS DE REGULAMENTAÇÃO

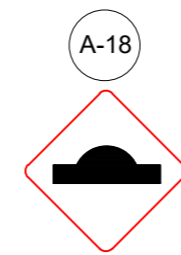


DETALHES:

POSICIONAMENTO NA VIA

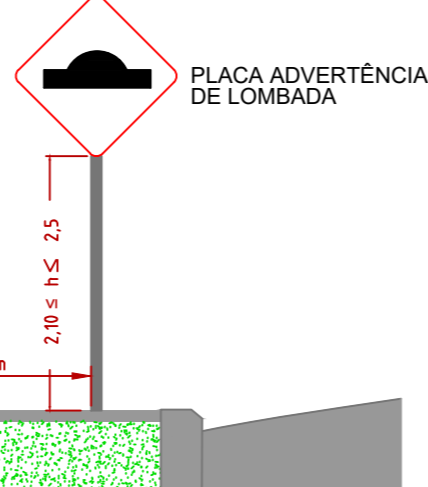

FUNDAÇÃO

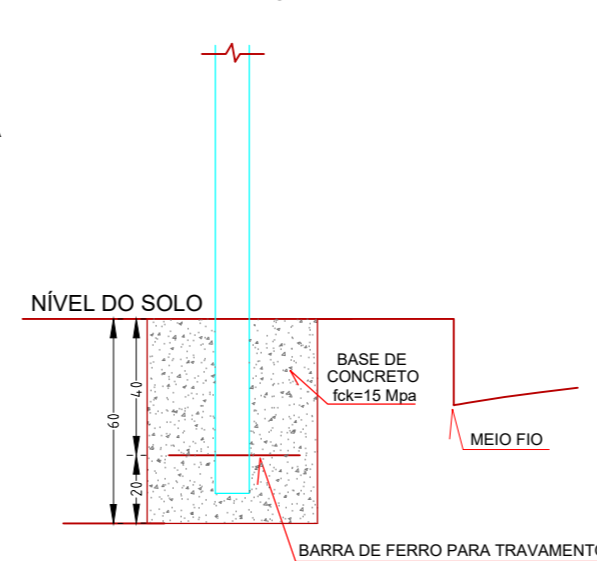

LEGENDA:

- | | |
|----------------------|---|
| ÁRVORE | E 1 EIXO PROJETADO |
| EDIFICAÇÕES | PAVIMENTAÇÃO EM PARALELEPÍPEDOS (PROJETADO) |
| MURO POSTE-BT | CALÇADA PROJETADA |
| MEIO FIO EXISTENTE | MEIO FIO PROJETADO |
| CERCA | RAMPA DE ACESSIBILIDADE |
| PARALELO EXISTENTE | CURVA DE NÍVEL PRINCIPAL A CADA 5,00m |
| CAIXA DRE. EXISTENTE | CURVA DE NÍVEL SECUNDÁRIA A CADA 1,00m |
| | ALVENARIA EM PEDRA COM TAMPA DE CONCRETO |

GOVERNO MUNICIPAL
SÃO LOURENÇO DA MATA
PREFEITURA MUNICIPAL DE SÃO LOURENÇO DA MATA
SECRETARIA DE INFRAESTRUTURA

OBRA: PROJETO DE PAVIMENTAÇÃO EM VIAS URBANAS

LOCALIDADE:
RUA JOÃO DE CARVALHO, PENEDO, SÃO LOURENÇO DA MATA/PE.

CONTEÚDO: PROJETO GEOMÉTRICO

DATA: DEZ/2025 ESCALA: INDICADAS RESPONSÁVEL TÉCNICO: VANESSA FERREIRA- CAU A248891-4

Nº DA PRANCHA:
01/01