

GESTOR / AÇÃO:  
SECRETARIA DE INFRAESTRUTURA

ENDEREÇO:  
RUA 38 S/N PARQUE CAPIBARIBE-SLM

BM	07
DATA DE REFERÊNCIA:	


PROponente:  
PREFEITURA DE SÃO LOURENÇO DA MATA

Objeto:  
Contrato: 034/2022-SMS/SLM REFORMA DA UNIDADE BÁSICA DE SAÚDE ARISTEU CHAVES, LOCALIZADA EM SÃO LOURENÇO

Empreendimento:  
Contrato: 034/2022-SMS/SLM REFORMA DA UNIDADE BÁSICA DE SAÚDE ARISTEU CHAVES, LOCALIZADA EM SÃO LOURENÇO



1.3.2 - PREPARO DE FUNDO DE VALA COM LARGURA MENOR QUE 1,5 M (ACERTO DO SOLO NATURAL). AF\_08/2020

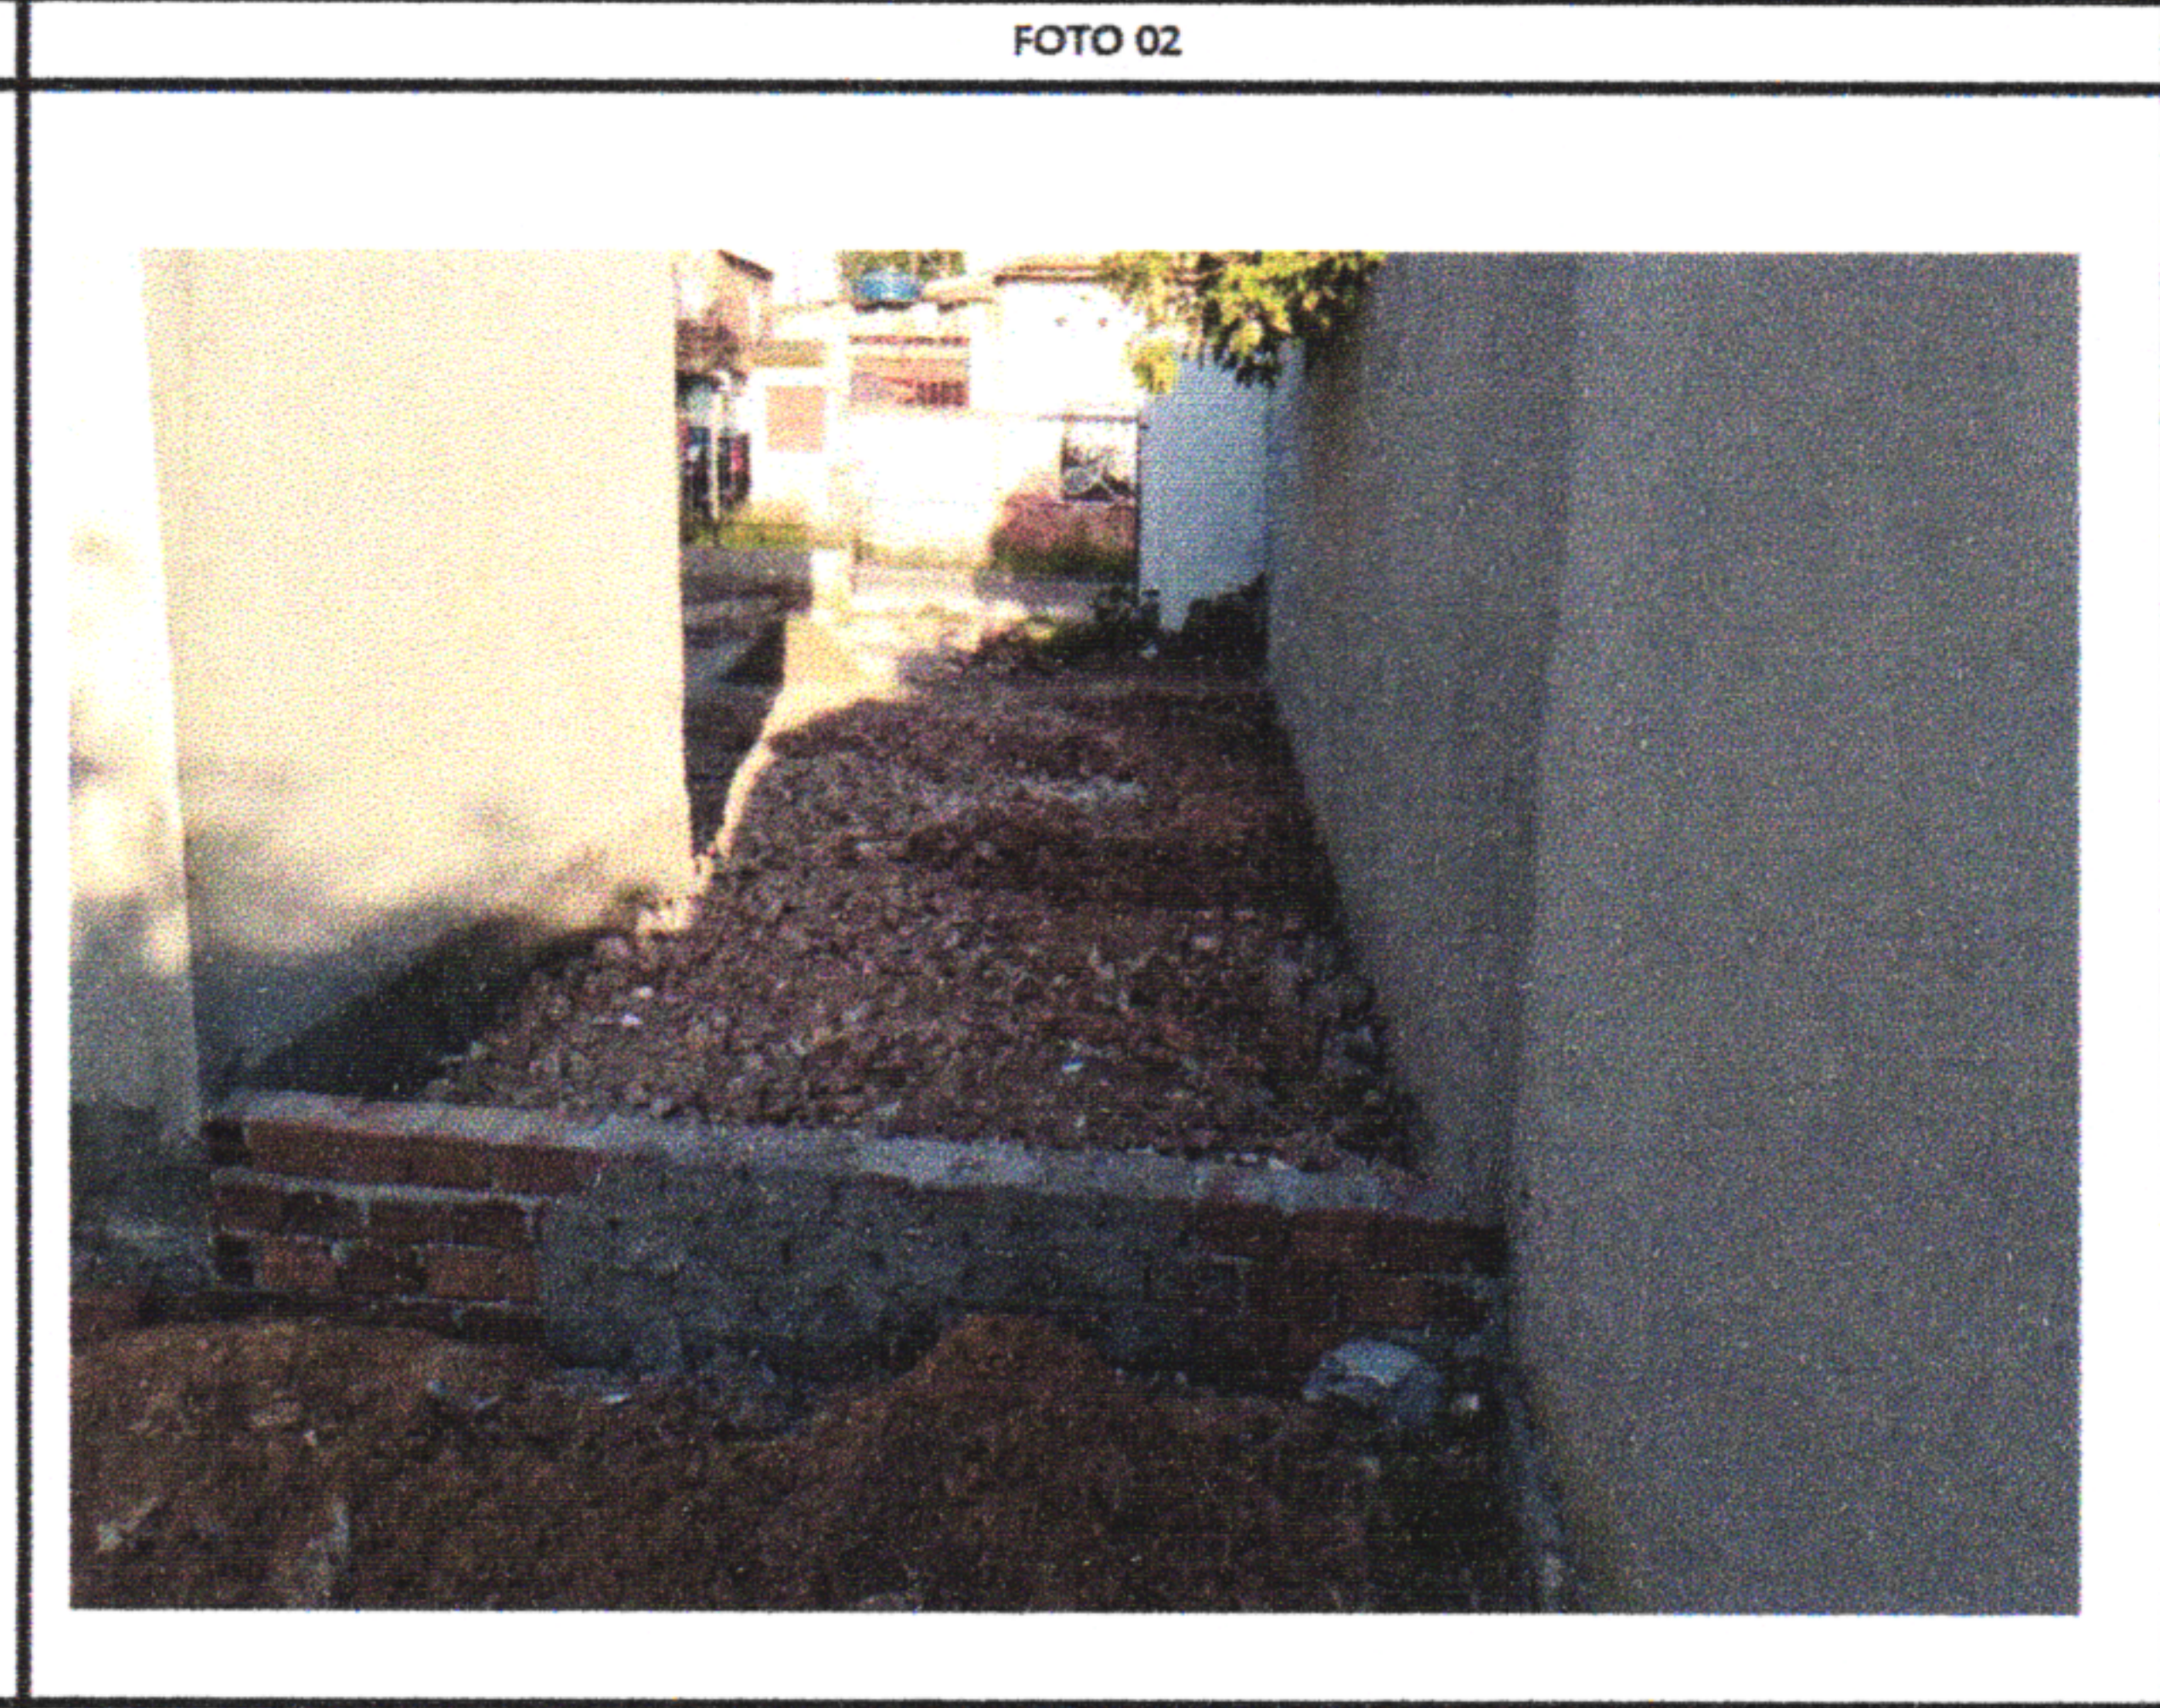


1.3.6 REATERRO




1.8.23 - CAIXA ENTERRADA



1.9.10 - REFLETOR

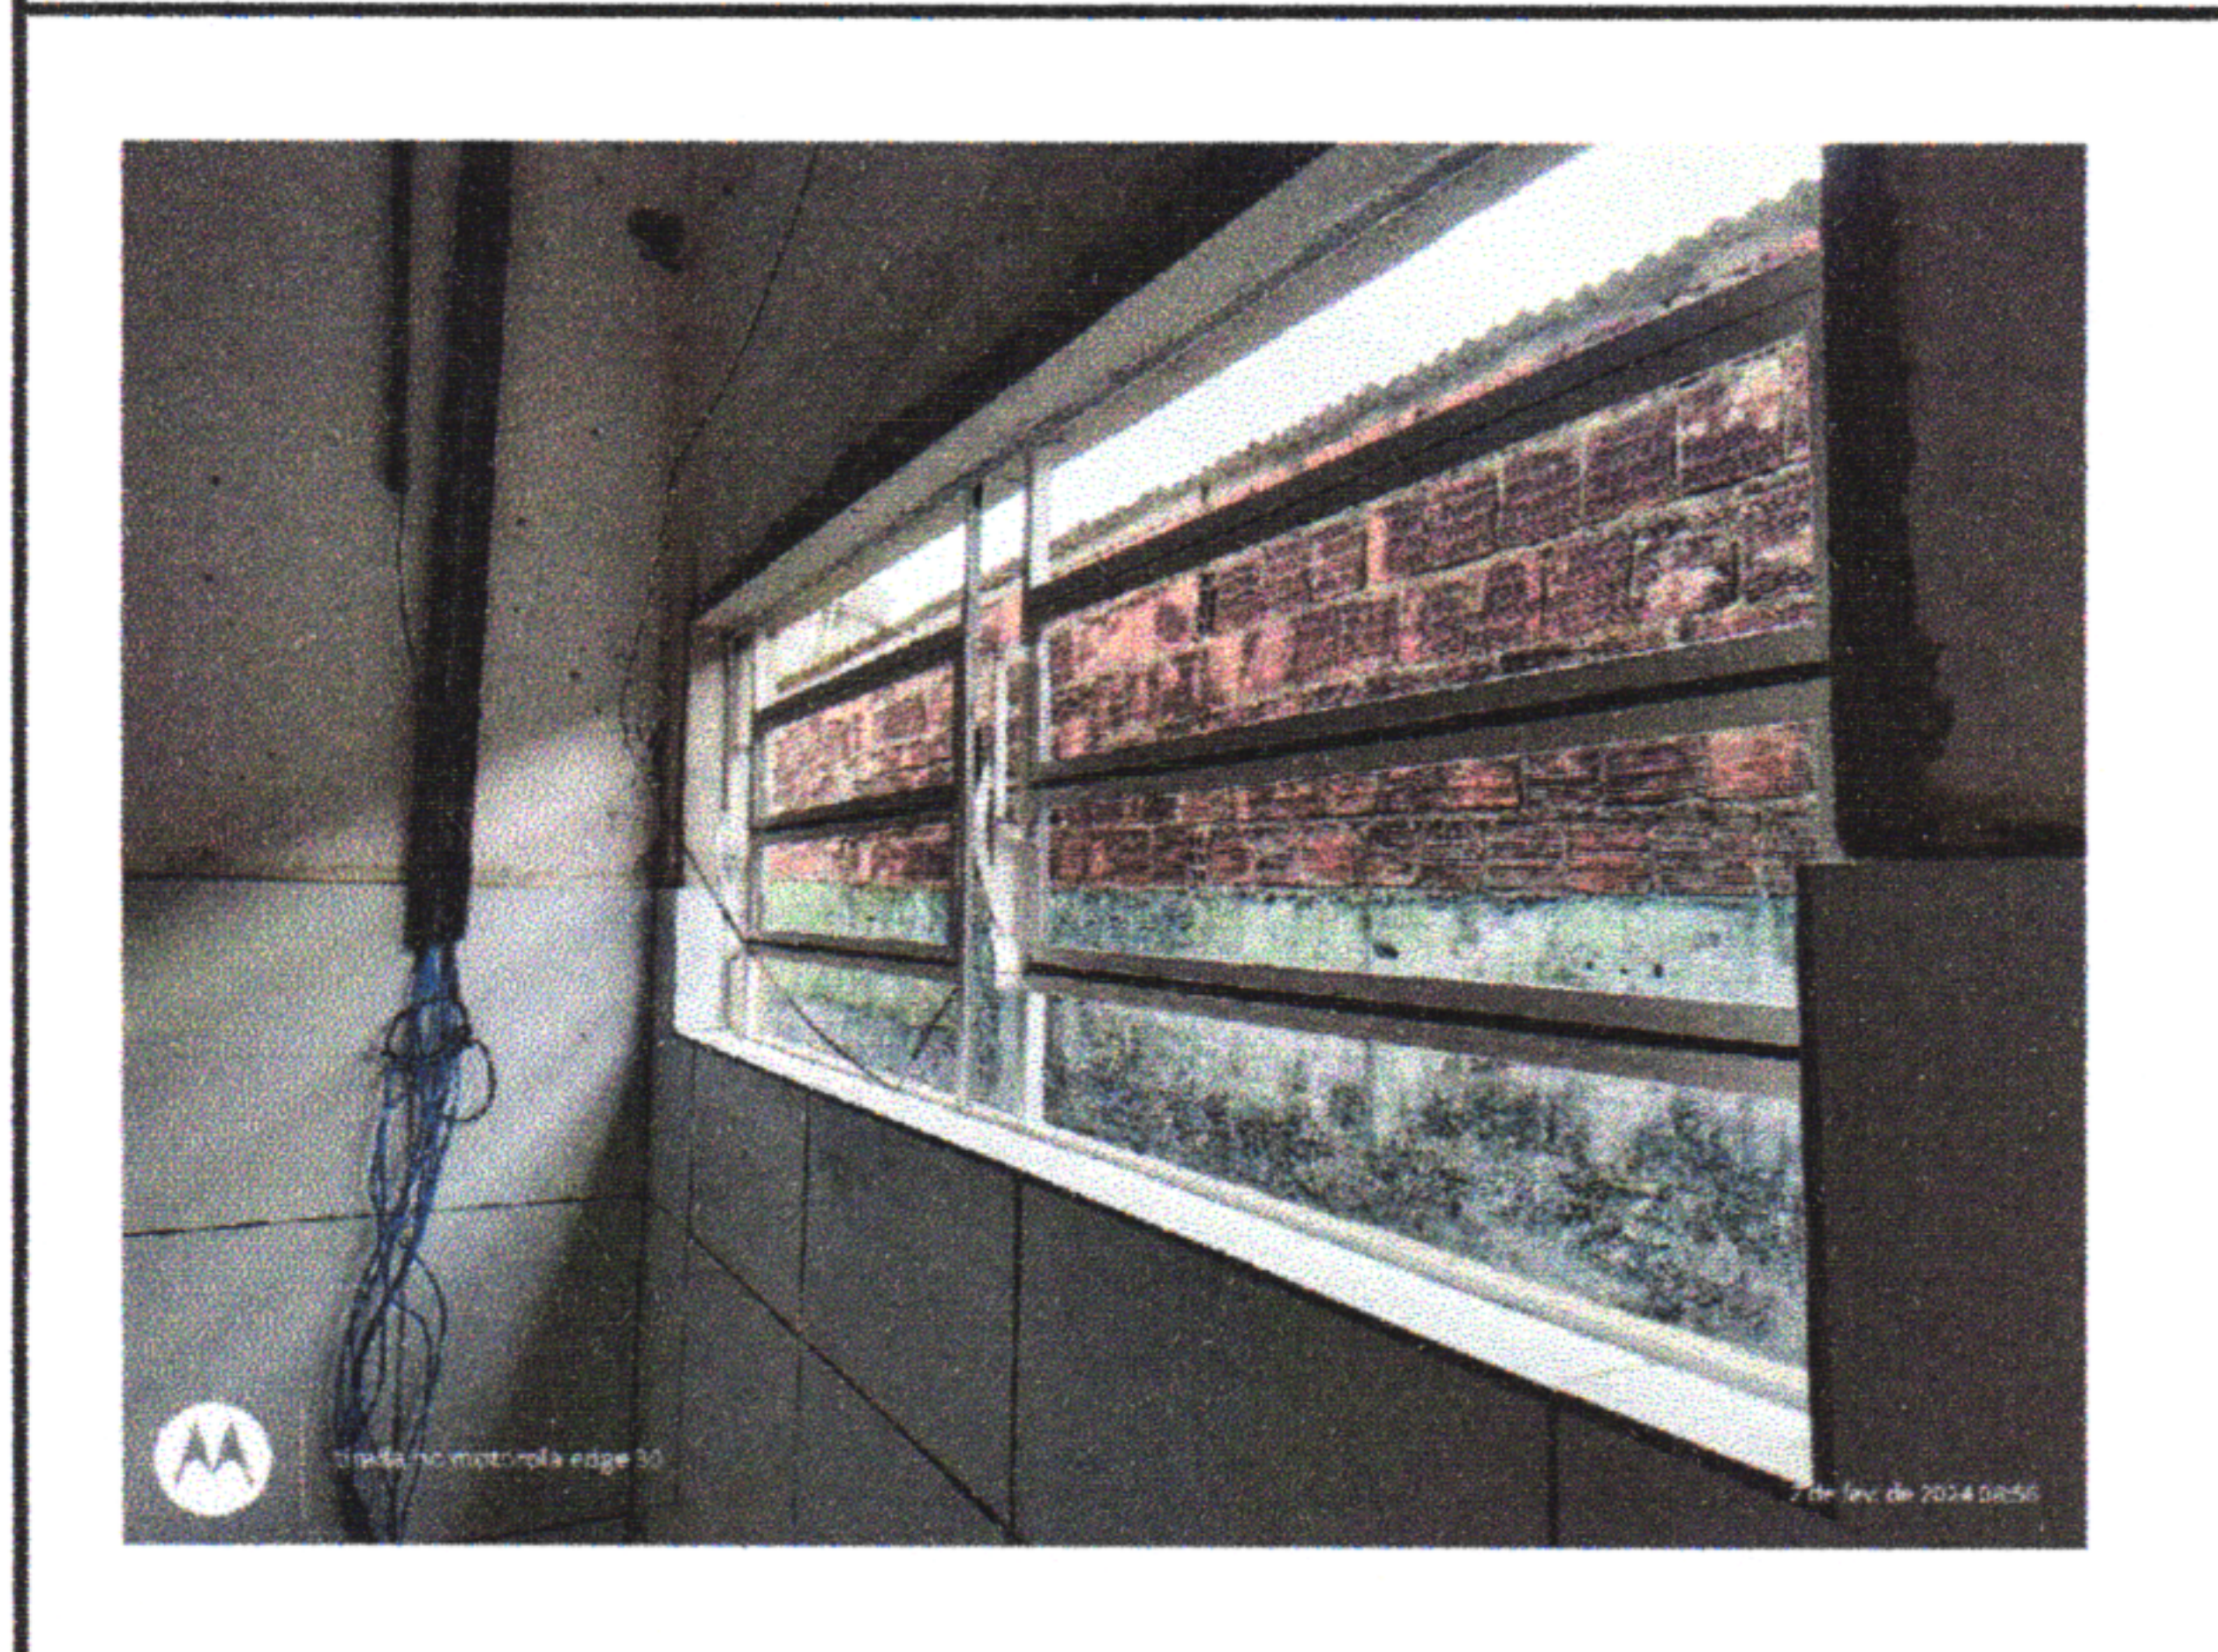

1.10.3 - CABO ELETRONICO 5 S

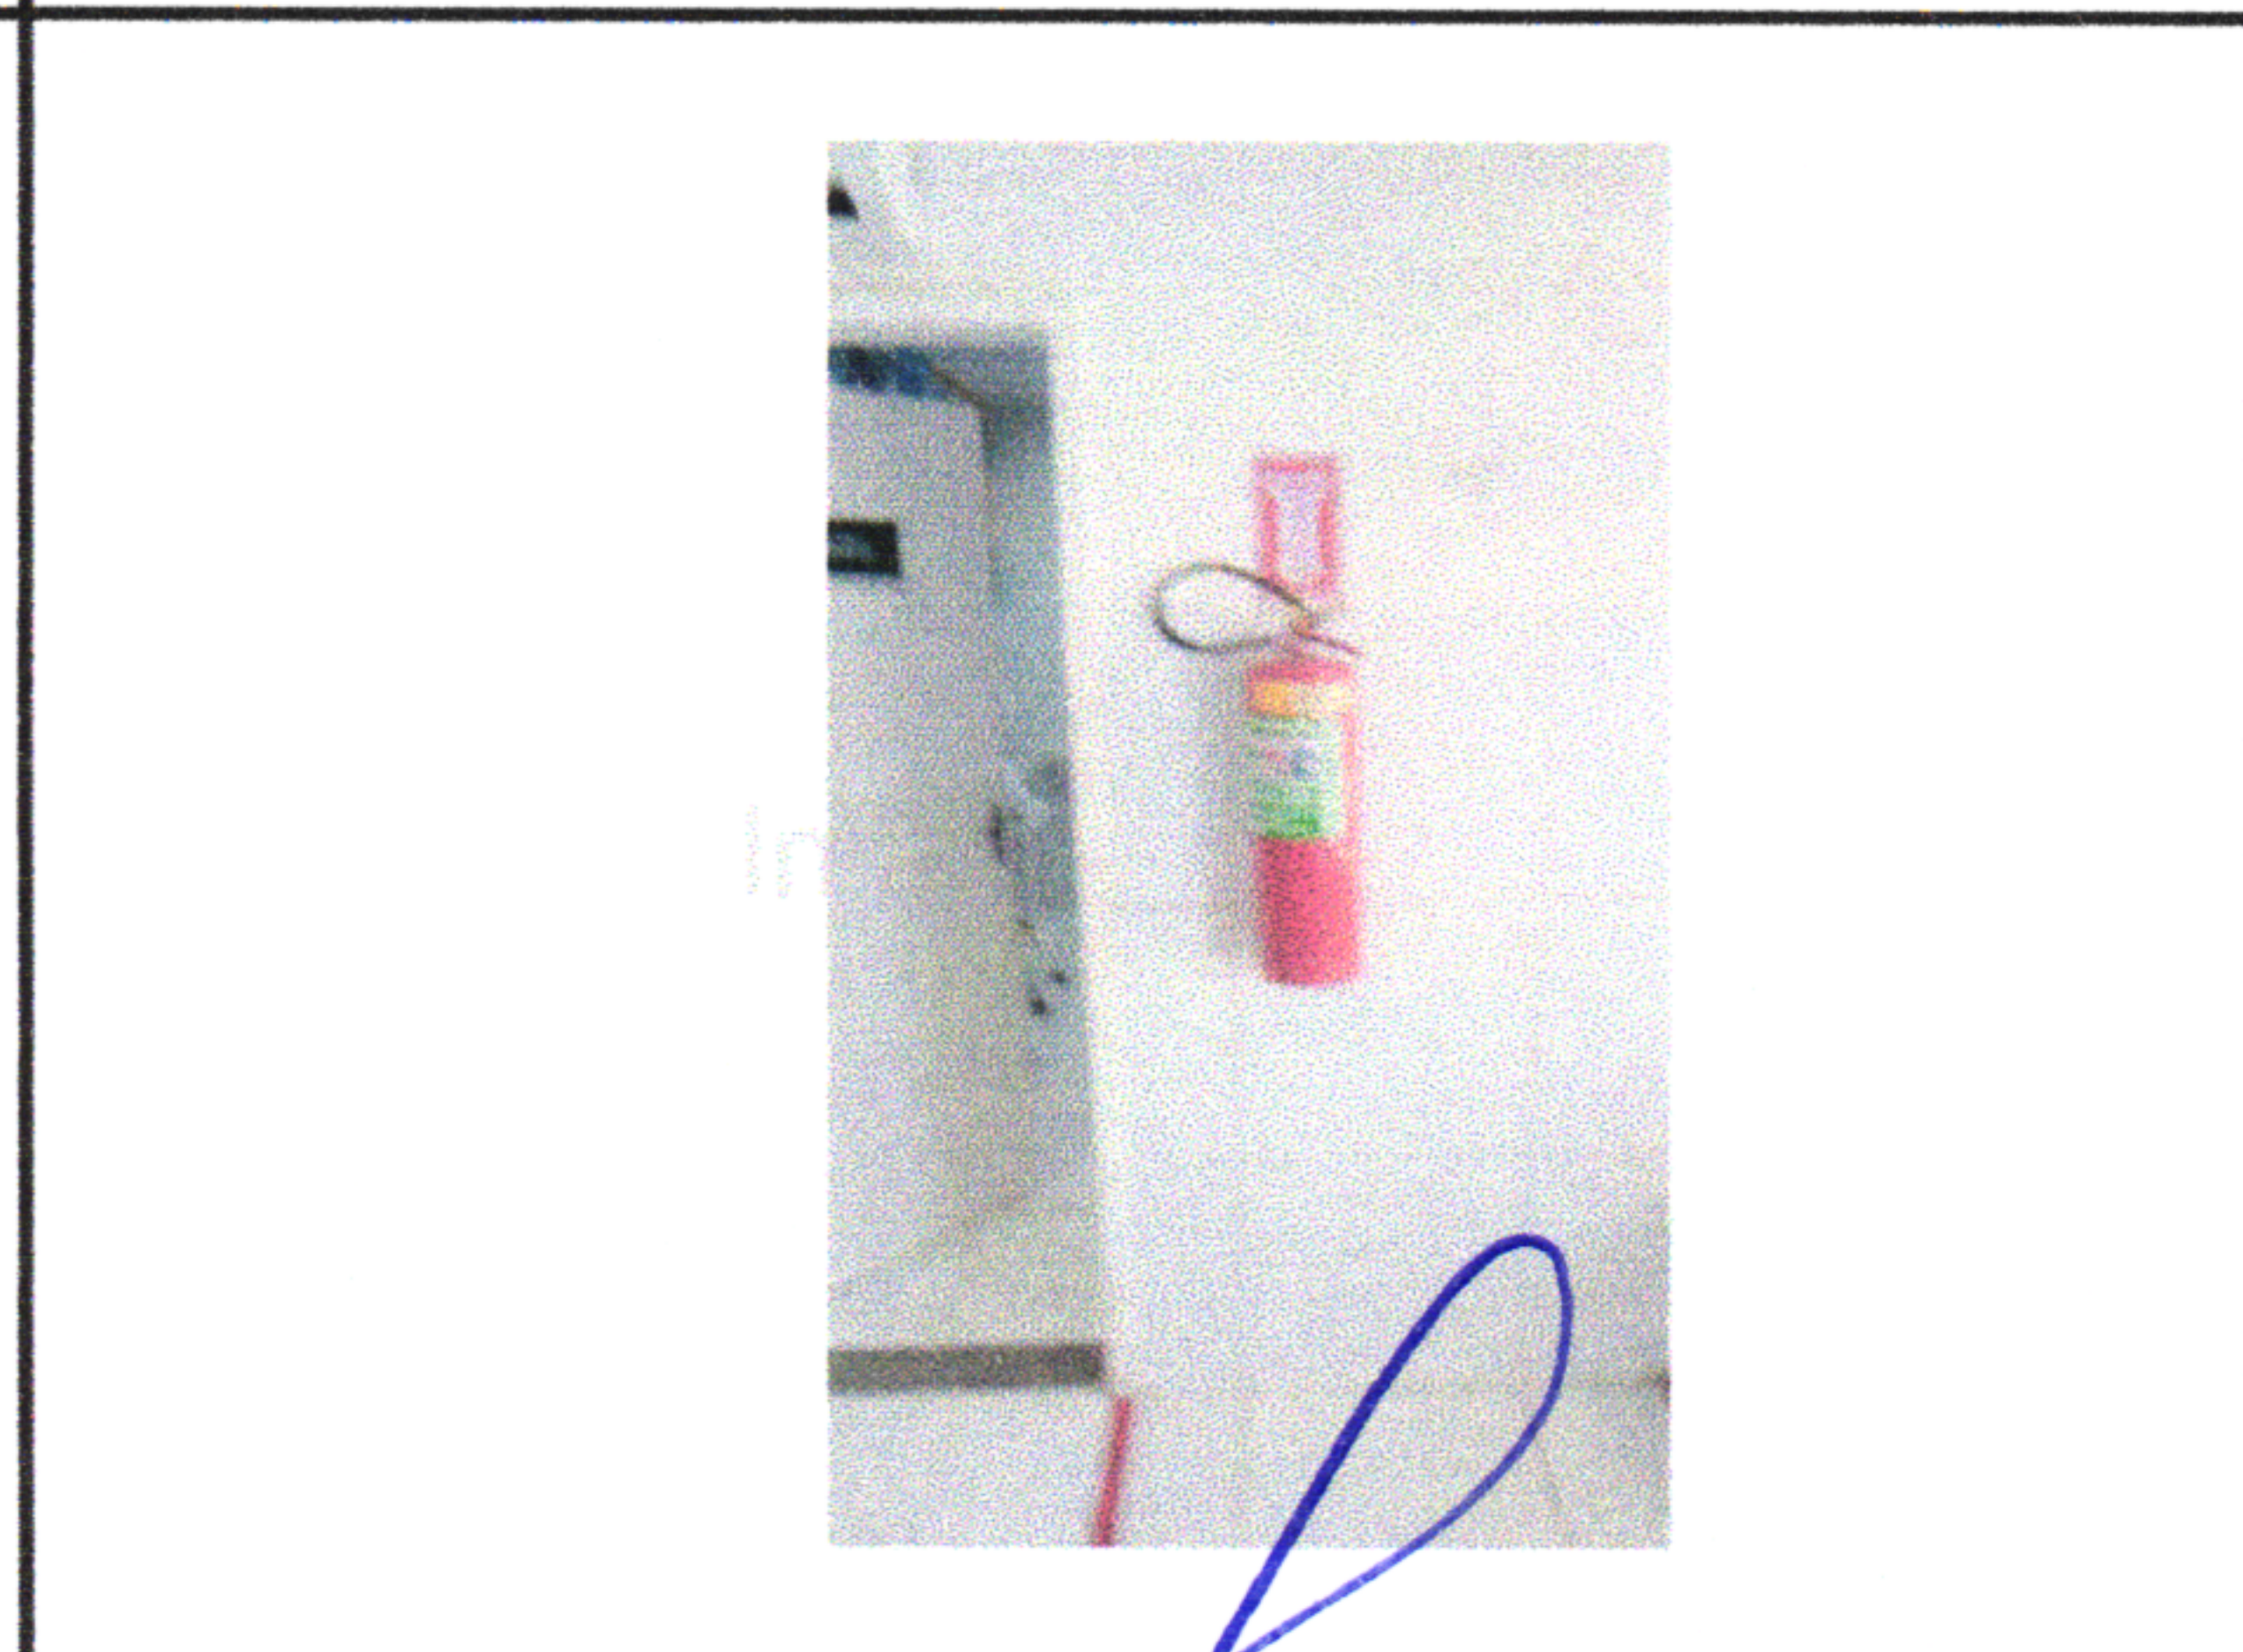







1.12.1 - EXTINTOR DE INCENDIO AGUA PRESSURIZADA

**RELATÓRIO FOTOGRÁFICO ADITIVO**

GESTOR / AÇÃO: SECRETARIA DE INFRAESTRUTURA  
 ENDEREÇO: RUA 38 S/N PARQUE CAPIBARIBE-SLM  
 BM: 07  
 DATA DE REFERÊNCIA:

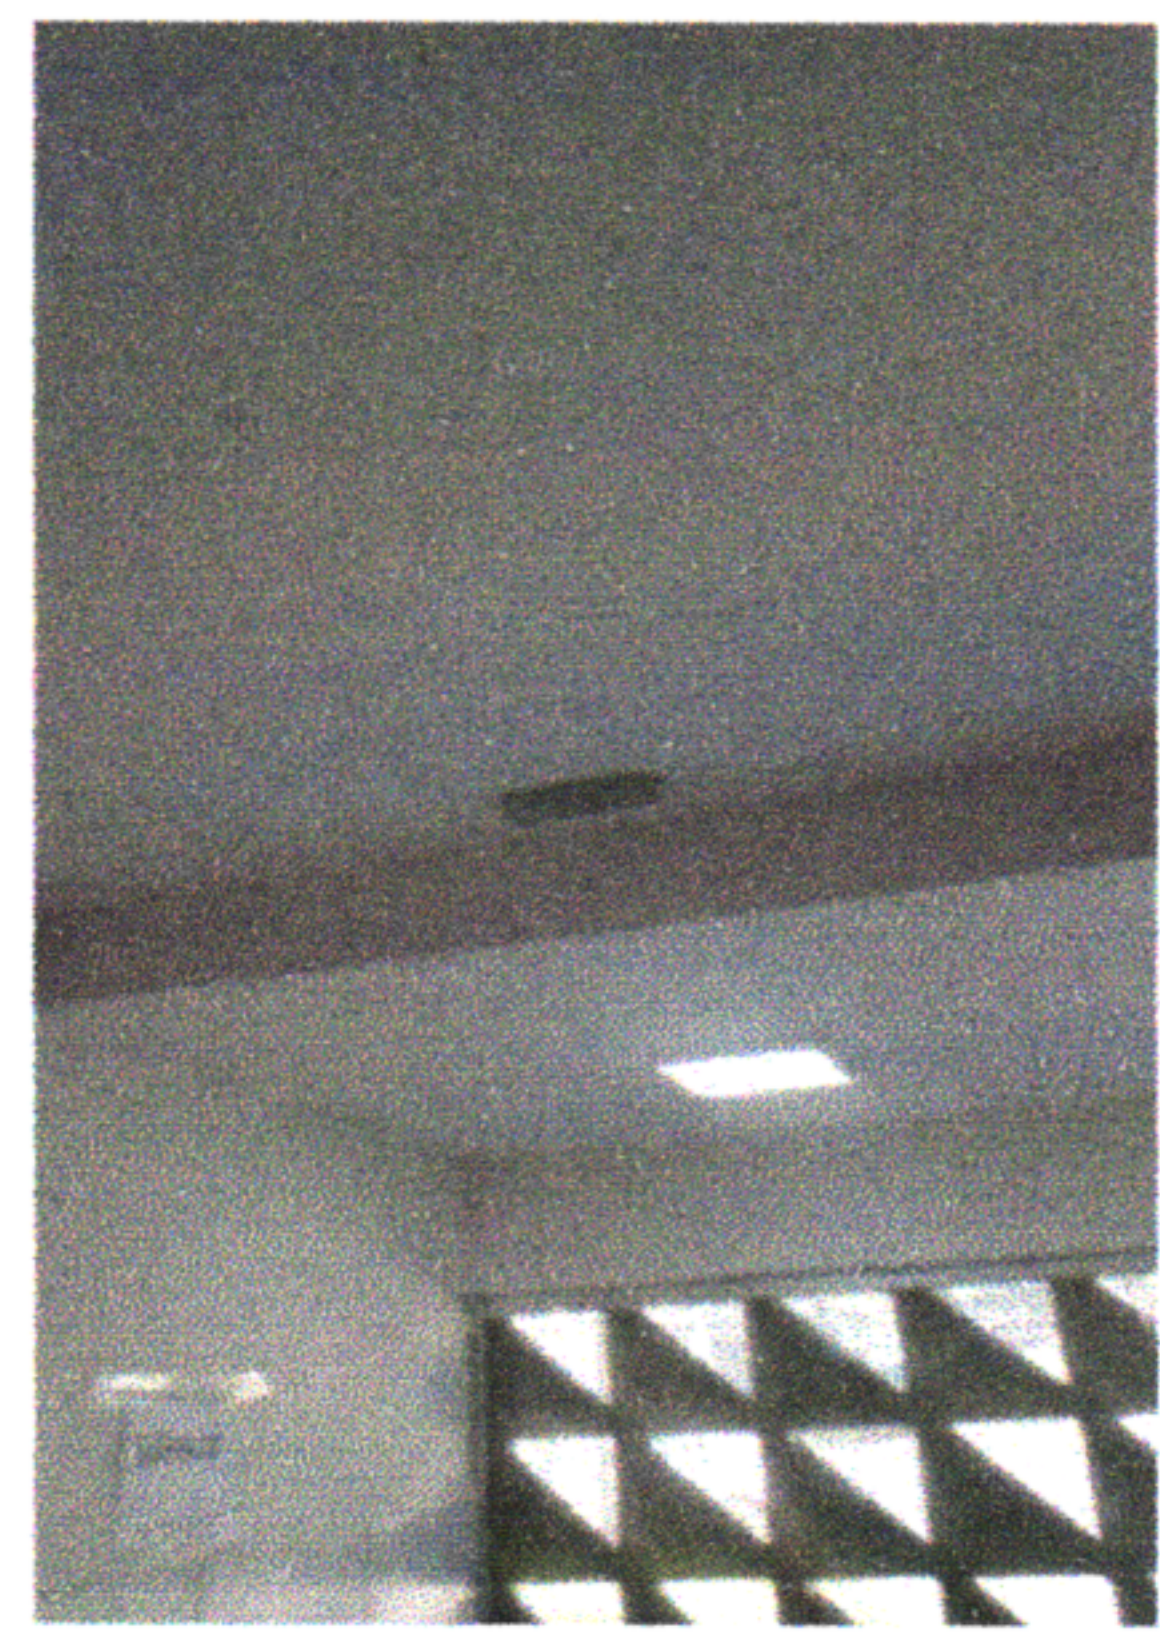
PROponente: PREFEITURA DE SÃO LOURENÇO DA MATA  
 Objeto: Contrato: 034/2022-SMS/SLM REFORMA DA UNIDADE BÁSICA DE SAÚDE ARISTEU CHAVES, LOCALIZADA EM SÃO LOURENÇO  
 Empreendimento: Contrato: 034/2022-SMS/SLM REFORMA DA UNIDADE BÁSICA DE SAÚDE ARISTEU CHAVES, LOCALIZADA EM SÃO LOURENÇO
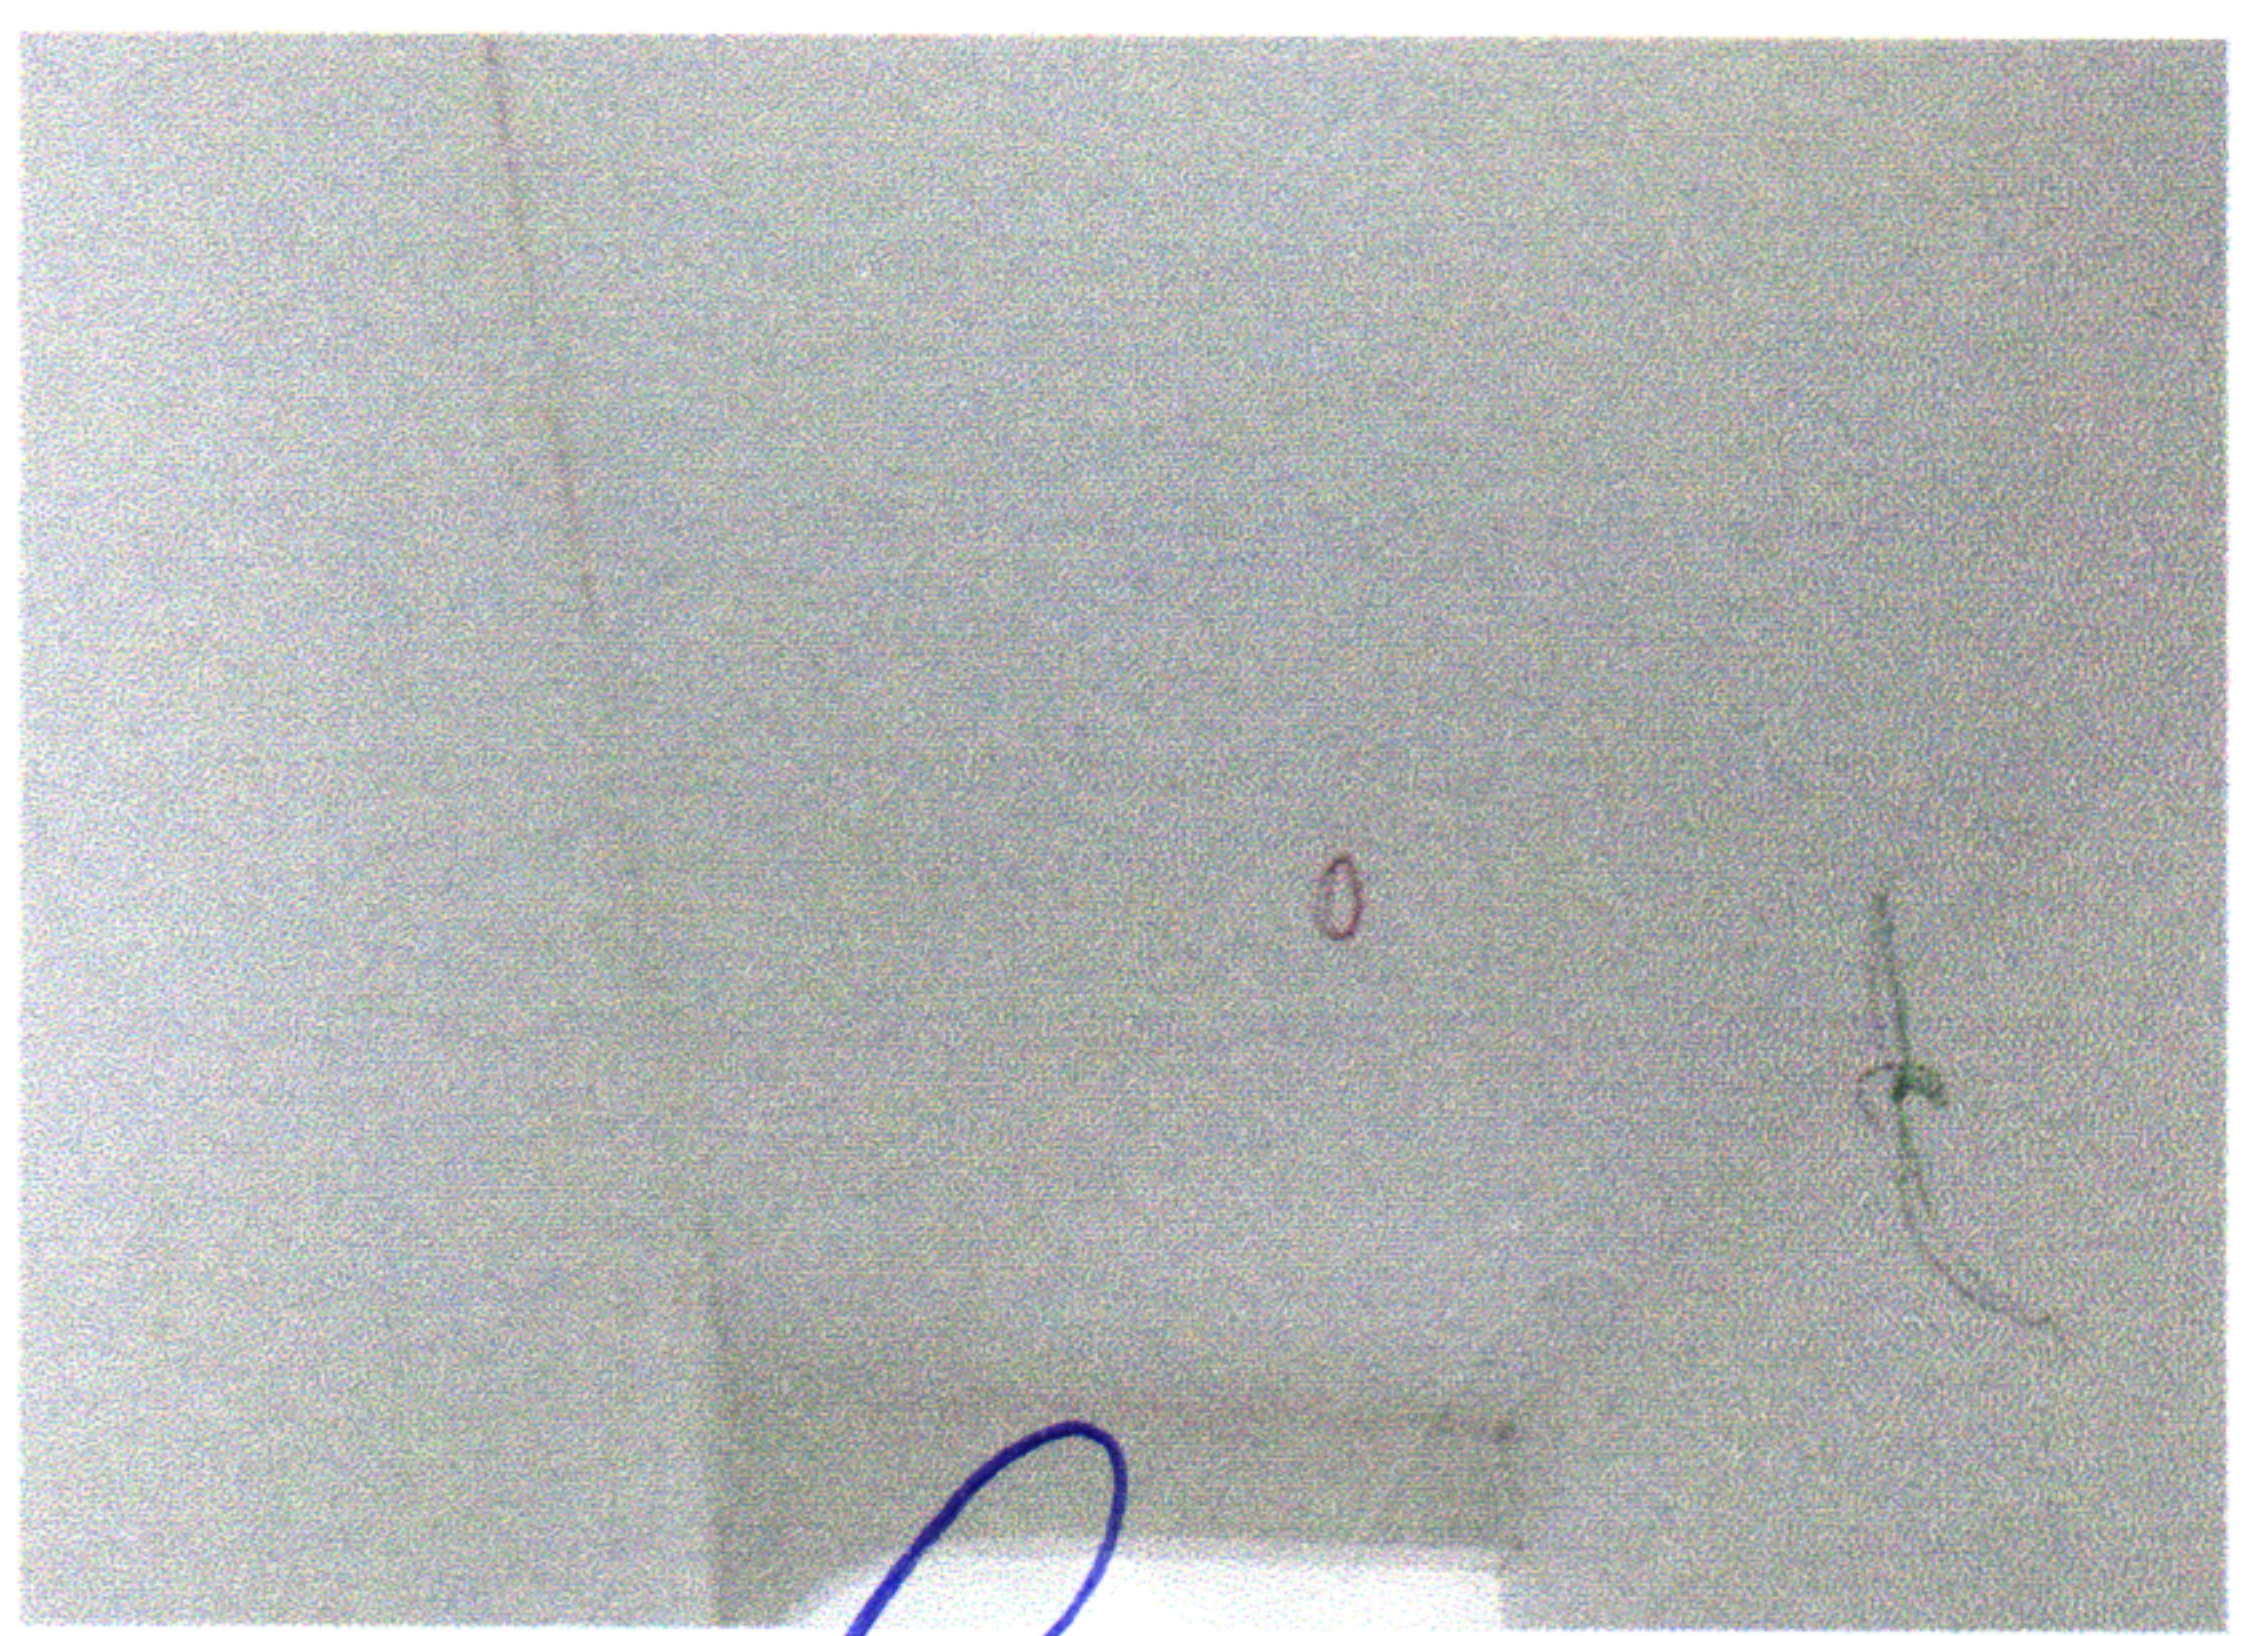
<p>FOTO 07</p> 	<p>FOTO 08</p> 
<p>1.12.2 EXTINTOR DE INCÊNDIO CO2</p>	<p>1.12.3 EXTINTOR DE INCÊNDIO PÓ</p>
<p>FOTO 09</p> 	<p>FOTO 10</p> 
<p>1.12.4 LUMINARIA DE EMERGÊNCIA</p>	<p>1.12.5 PLACA DE SINALIZAÇÃO</p>
<p>FOTO 11</p> 	<p>FOTO 12</p> 
<p>1.12.6 PLACA DE SINALIZAÇÃO</p>	<p>1.14.1 - APLICAÇÃO DE SELADOR</p>

**RELATÓRIO FOTOGRÁFICO ADITIVO**

GESTOR / AÇÃO: SECRETARIA DE INFRAESTRUTURA	ENDEREÇO: RUA 38 S/N PARQUE CAPIBARIBE-SLM	BM 07
		DATA DE REFERÊNCIA:

PROPONENTE: PREFEITURA DE SÃO LOURENÇO DA MATA	OBJETO: Contrato: 034/2022-SMS/SLM REFORMA DA UNIDADE BÁSICA DE SAÚDE ARISTEU CHAVES, LOCALIZADA EM SÃO LOURENÇO	EMPREENDIMENTO: Contrato: 034/2022-SMS/SLM REFORMA DA UNIDADE BÁSICA DE SAÚDE ARISTEU CHAVES, LOCALIZADA EM SÃO LOURENÇO
---	---	---

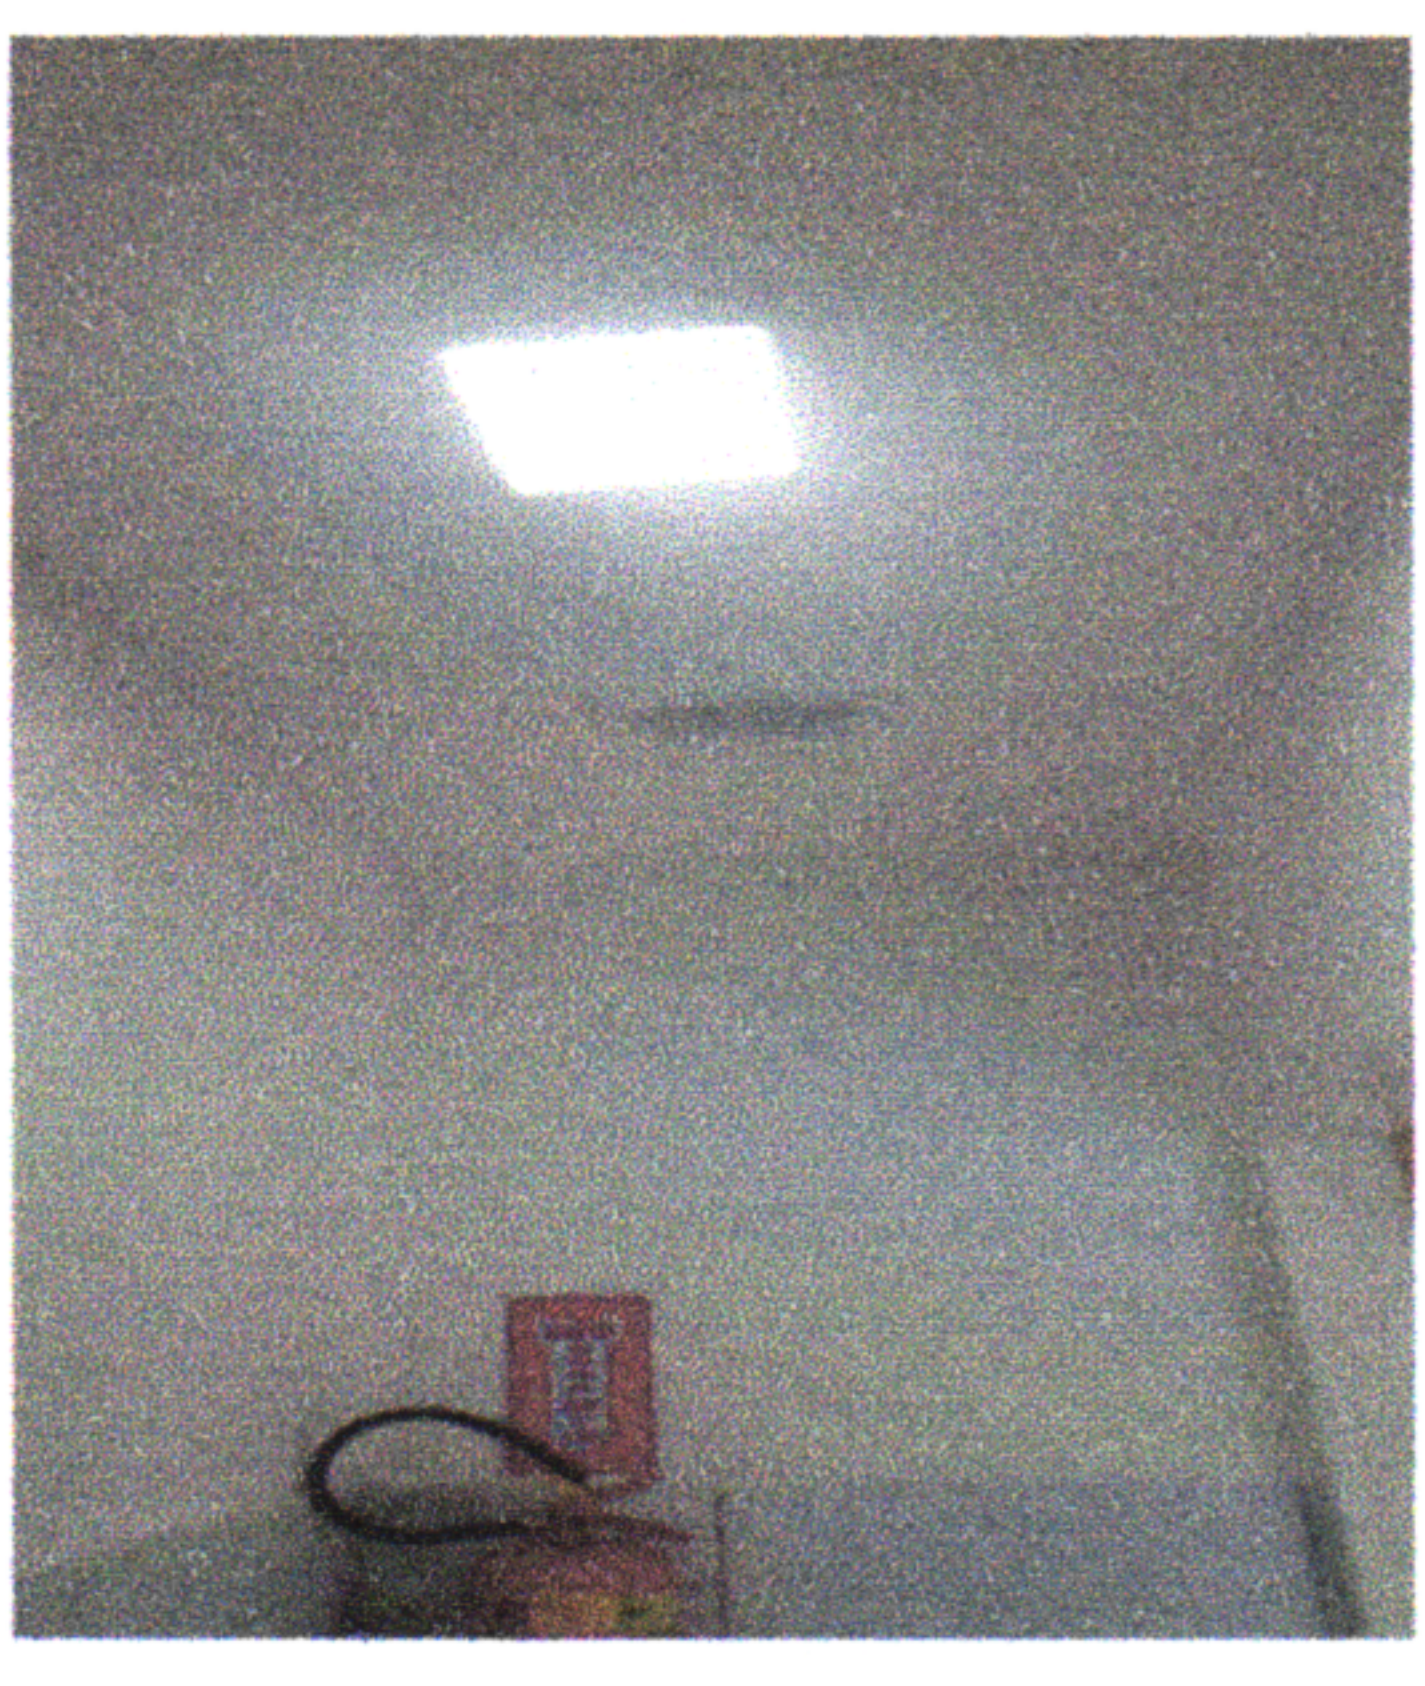

1.14.3 - APLICAÇÃO DE MASSA EM PAREDE



1.14.4 - APLICAÇÃO DE MASSA EM TETO

PREFEITURA MUNICIPAL DE SÃO LOURENÇO DA MATA  
TARCÍSIO CRUZ MUNIZ  
SECRETÁRIO DE INFRAESTRUTURA

Construtora Manassés Ltda  
CNPJ: 30.700.985/0001-29  
Fernando C. Barreto Campello  
Eng. Civil CREA-PE: 20804-D  
Rep. Técnico e Representante Legal

GRAUCY KELLY FERREIRA CAMOS  
ENGENHEIRO CIVIL CREA-PE 050226

 <b>SÃO LOURENÇO DA MATA</b> MUNICÍPIO/UF: SÃO LOURENÇO DA MATA/PE		<b>RELATÓRIO FOTOGRÁFICO ADITIVO</b>					
<b>GESTOR / AÇÃO:</b> SECRETARIA DE INFRAESTRUTURA		<b>ENDEREÇO:</b> RUA 38 S/N PARQUE CAPIBARIBE-SLM	<table border="1"> <tr> <td><b>BM</b></td> <td>07</td> </tr> <tr> <td><b>DATA DE REFERÊNCIA:</b></td> <td></td> </tr> </table>	<b>BM</b>	07	<b>DATA DE REFERÊNCIA:</b>	
<b>BM</b>	07						
<b>DATA DE REFERÊNCIA:</b>							
<b>PROPONENTE:</b> PREFEITURA DE SÃO LOURENÇO DA MATA	<b>OBJETO:</b> Contrato: 034/2022-SMS/SLM REFORMA DA UNIDADE BÁSICA DE SAÚDE ARISTEU CHAVES, LOCALIZADA EM SÃO LOURENÇO	<b>EMPREENDIMENTO:</b> Contrato: 034/2022-SMS/SLM REFORMA DA UNIDADE BÁSICA DE SAÚDE ARISTEU CHAVES, LOCALIZADA EM SÃO LOURENÇO					
FOTO 15		FOTO 16					
							
<b>1.14.6 APLICAÇÃO MANUAL DE PINTURA COM TINTA LÁTEX ACRÍLICA EM PAREDE, DUAS DEMÃOS. AF_06/2014</b>		<b>1.14.7 APLICAÇÃO MANUAL DE PINTURA COM TINTA LÁTEX ACRÍLICA EM TETO, DUAS DEMÃOS. AF_06/2014</b>					
FOTO 17		FOTO 18					
							
<b>1.14.7 - PINTURA TINTA DE ACABAMENTO (PIGMENTADA) ESMALTE SINTÉTICO ACETINADO EM MADEIRA, 2 DEMÃOS. AF_01/2021</b>		<b>1.16.11 REVESTIMENTO CERAMICO 10 X 10</b>					
FOTO 19		FOTO 20					
		<p style="color: gray; font-size: 2em;">Inserir imagem</p>					
<b>1.16.13 - APLICAÇÃO MANUAL DE PINTURA COM TINTA LÁTEX ACRÍLICA EM PAREDES, DUAS DEMÃOS. AF_06/2014</b>							