



GOVERNO MUNICIPAL
**SÃO LOURENÇO
DA MATA**
CIDADE QUE ACOLHE E AVANÇA

RELATÓRIO FOTOGRÁFICO - BM 01

MUNICÍPIO/UF:	GESTOR / AÇÃO:	ENDEREÇO:	BM	01
SÃO LOUREÇO DA MATA / PE	SECRETARIA DE INFRAESTRUTURA - DIRETORIA DE OBRAS	CENTRO, SÃO LOURENÇO DA MATA-PE	DATA:	16/01/2025

PROponente:	Objeto:	Empreendimento:
PREFEITURA DE SÃO LOURENÇO DA MATA	CONTRATAÇÃO DE EMPRESA DE ENGENHARIA ESPECIALIZADA NA EXECUÇÃO DE SERVIÇOS DE MANUTENÇÃO PREDIAL, A SEREM REALIZADOS NOS ESPAÇOS FÍSICOS ASSOCIADOS À SECRETARIA DE ASSISTÊNCIA SOCIAL DO MUNICÍPIO DE SÃO LOURENÇO DA MATA - PE.	CRAS DE TIÚMA

FOTO 01



FOTO 02



DEMOLIÇÃO DA ANTIGA CALÇADA, LASTRO E RAMPA EM CONCRETO

DEMOLIÇÃO DA ANTIGA CALÇADA, LASTRO E RAMPA EM CONCRETO

FOTO 03

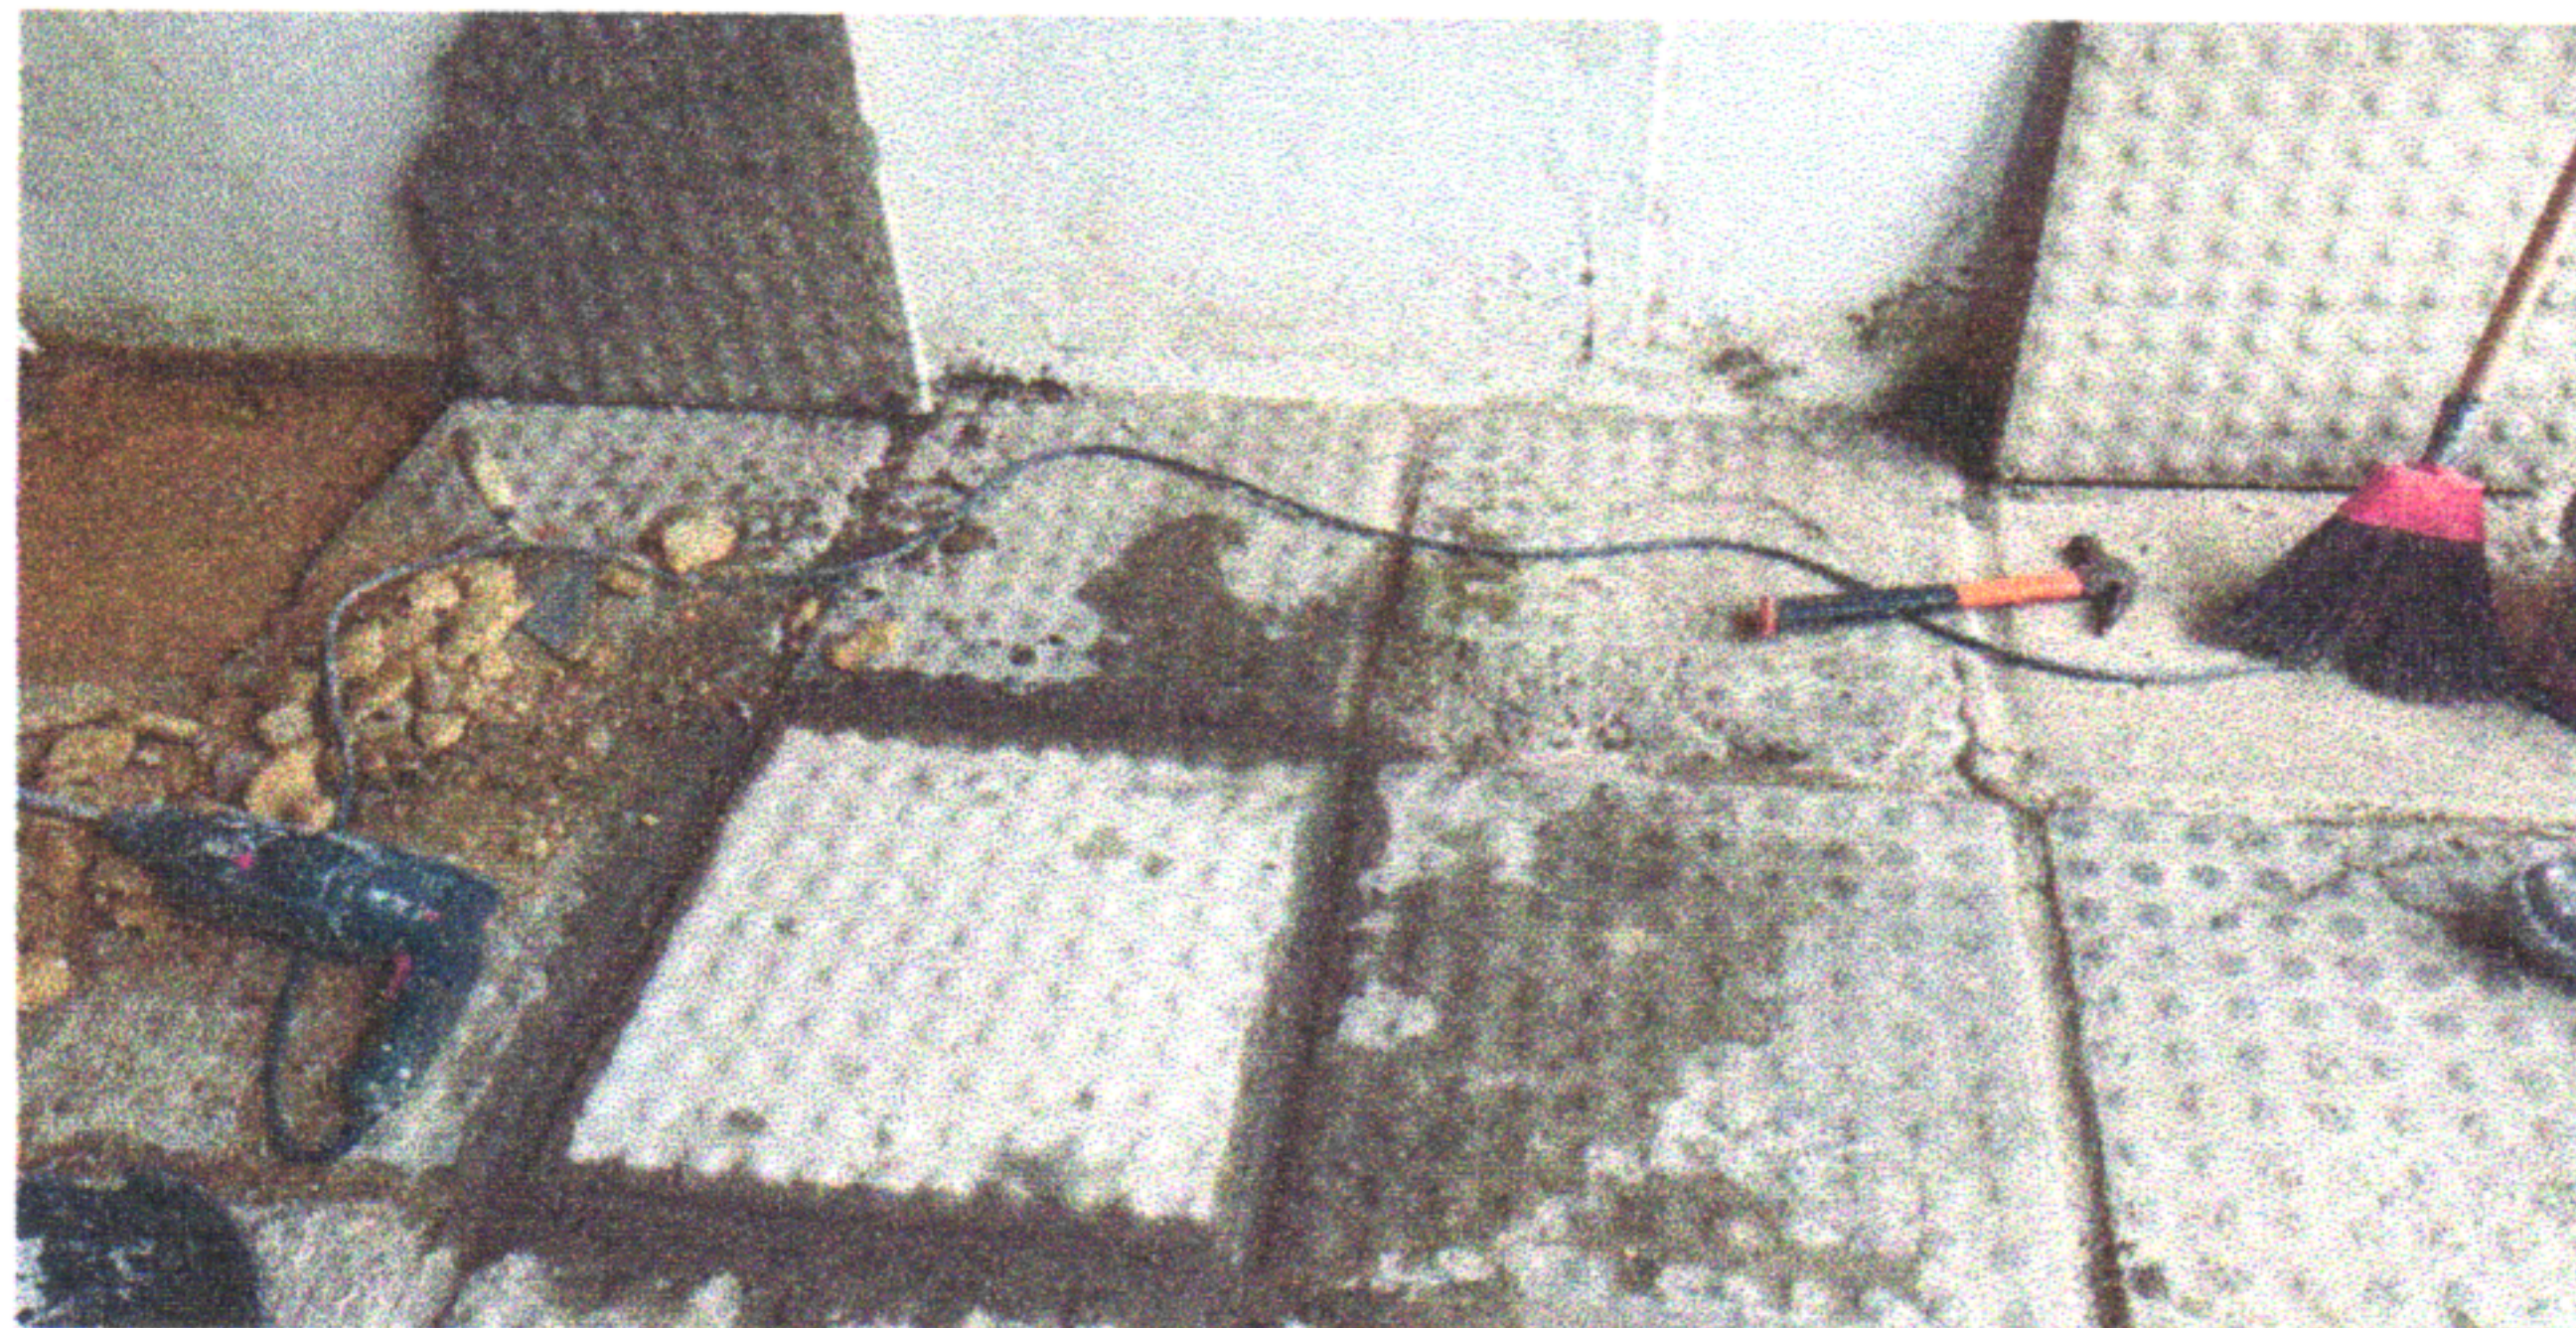


FOTO 04



SUBSTITUIÇÃO DE LAJOTAS

SUBSTITUIÇÃO DE LAJOTAS

FOTO 05

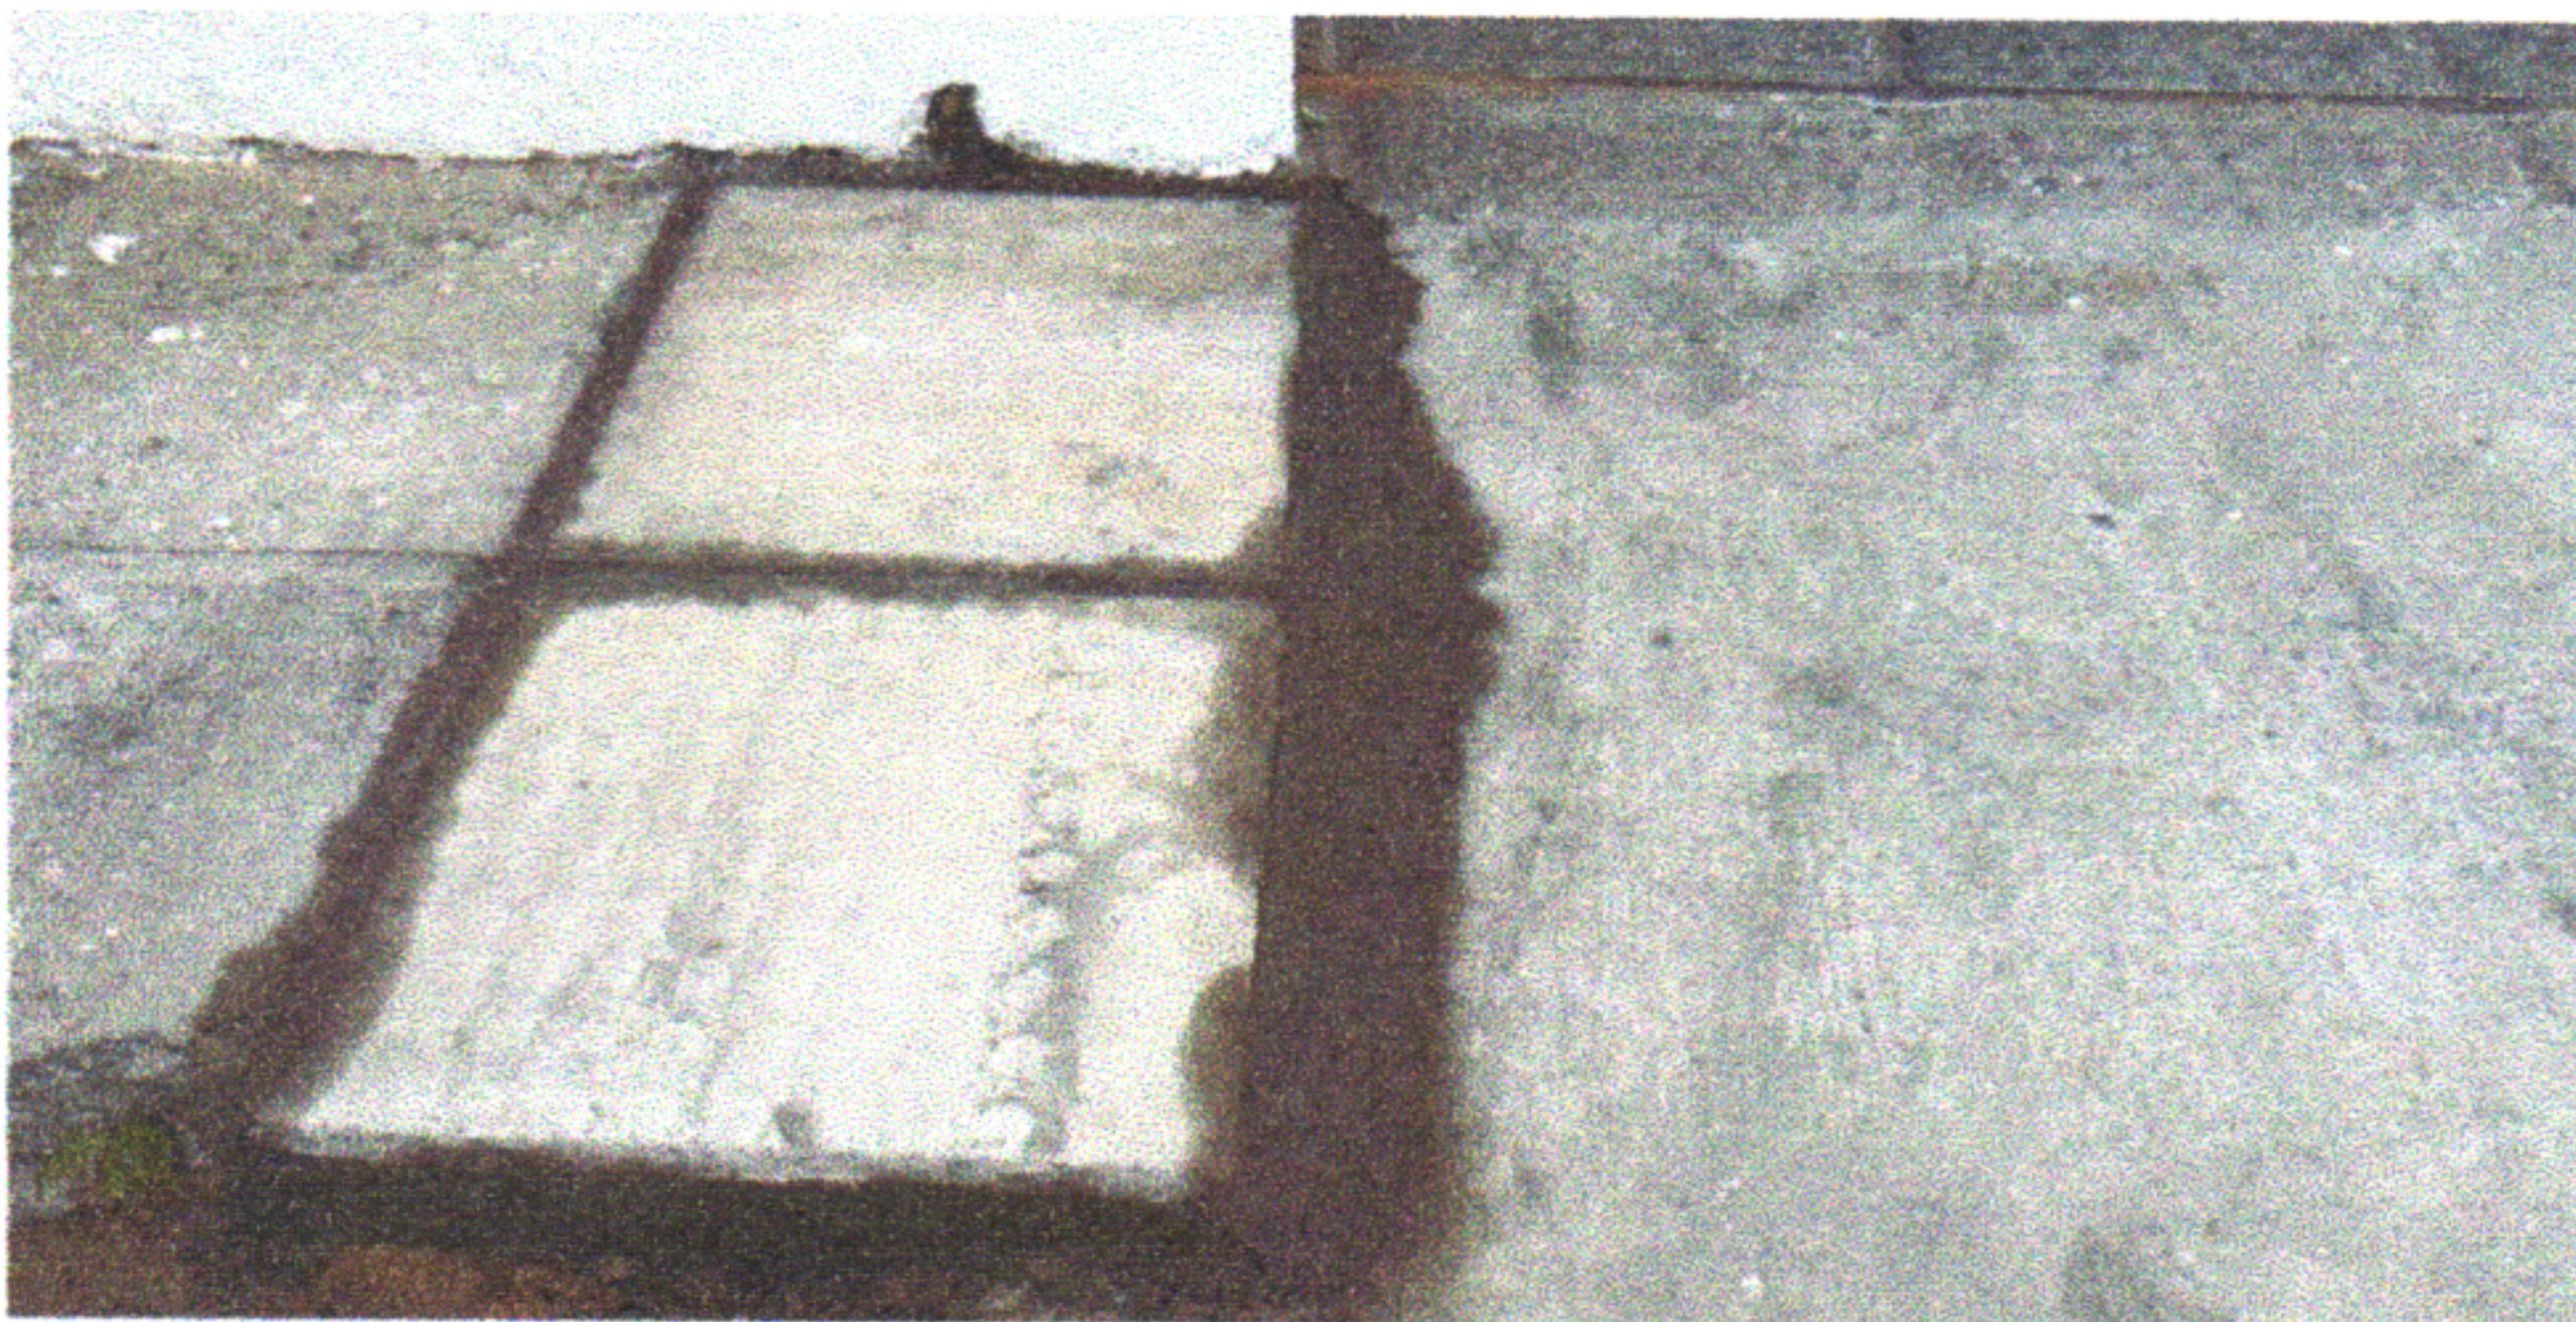


FOTO 06



SUBSTITUIÇÃO DE LAJOTAS

SUBSTITUIÇÃO DE LAJOTAS

WANDELIANA TOMAZ F. DA SILVA SANTANA
Engenheira Civil
CREA-PE nº 181861079-5

Hugo José A. Fonseca
POTENZA CONSTRUÇÕES LTDA
ENG. CIVIL | CREA: 41529/PE

TARCÍSIO CRUZ MUNIZ
Secretário de Infraestrutura
Prefeitura de São Lourenço da Mata
Matrícula: 478163



GOVERNO MUNICIPAL
**SÃO LOURENÇO
DA MATA**
CIDADE QUE ACOIHE E AVANÇA

RELATÓRIO FOTOGRÁFICO - BM 01

MUNICÍPIO/UF: SÃO LOURENÇO DA MATA / PE	GESTOR / AÇÃO: SECRETARIA DE INFRAESTRUTURA - DIRETORIA DE OBRAS	ENDEREÇO: CENTRO, SÃO LOURENÇO DA MATA-PE	BM DATA:	01 16/01/2025
PROPONENTE: PREFEITURA DE SÃO LOURENÇO DA MATA	OBJETO: CONTRATAÇÃO DE EMPRESA DE ENGENHARIA ESPECIALIZADA NA EXECUÇÃO DE SERVIÇOS DE MANUTENÇÃO PREDIAL, A SEREM REALIZADOS NOS ESPAÇOS FÍSICOS ASSOCIADOS À SECRETARIA DE ASSISTÊNCIA SOCIAL DO MUNICÍPIO DE SÃO LOURENÇO DA MATA - PE.	EMPREENDIMENTO: CRAS DE TIÚMA		
FOTO 07		FOTO 08		
PAREDE DE GESSO		PAREDE DE GESSO		
FOTO 09		FOTO 10		
PORTA 0,90X2,10 COM FECHADURA (SALA NOVA)		PORTA 0,90X2,10 COM FECHADURA (ACESSO A COPA)		
FOTO 11		FOTO 12		
FECHADURA		PINTURA DA FACHADA		

WANDELJANA TOMAZ F. DA SILVA SANTANA
Engenheira Civil
CREA-PE nº 181861079-5

Hugo José A. Fonseca
POTENZA CONSTRUÇÕES LTDA
ENG. CIVIL | CREA: 41520/PE

TARCÍSIO CRUZ MUNIZ
Secretário de Infraestrutura
Prefeitura de São Lourenço da Mata
Matrícula: 478163



GOVERNO MUNICIPAL
**SÃO LOURENÇO
DA MATA**
CIDADE QUE ACOULHE E AVANÇA

RELATÓRIO FOTOGRÁFICO - BM 01

MUNICÍPIO/UF: SÃO LOUREÇO DA MATA / PE	GESTOR / AÇÃO: SECRETARIA DE INFRAESTRUTURA - DIRETORIA DE OBRAS	ENDEREÇO: CENTRO, SÃO LOURENÇO DA MATA-PE	BM 01
DATA: 16/01/2025			
PROPONENTE: PREFEITURA DE SÃO LOURENÇO DA MATA	OBJETO: CONTRATAÇÃO DE EMPRESA DE ENGENHARIA ESPECIALIZADA NA EXECUÇÃO DE SERVIÇOS DE MANUTENÇÃO PREDIAL, A SEREM REALIZADOS NOS ESPAÇOS FÍSICOS ASSOCIADOS À SECRETARIA DE ASSISTÊNCIA SOCIAL DO MUNICÍPIO DE SÃO LOURENÇO DA MATA - PE.	EMPREENDIMENTO: CRAS DE TIÚMA	
FOTO 13		FOTO 14	
PINTURA DA FACHADA		APLICAÇÃO DE SELADOR, EMASSAMENTO E PINTURA NAS PAREDES	
FOTO 15		FOTO 16	
APLICAÇÃO DE SELADOR, EMASSAMENTO E PINTURA NAS PAREDES		APLICAÇÃO DE SELADOR, EMASSAMENTO E PINTURA NAS PAREDES	
FOTO 17		FOTO 18	
APLICAÇÃO DE SELADOR, EMASSAMENTO, PINTURA NAS PAREDES E DRENO DA SALA NOVA		APLICAÇÃO DE SELADOR, EMASSAMENTO, PINTURA NO TETO, DRENO, PONTO DE TOMADA, PONTO DE ILUMINAÇÃO, LUMINÁRIA, CURVA E LUVA 3/4" DA SALA NOVA	

WANDELIANA TOMAZ F. DA SILVA SANTANA
Engenheira Civil
CREA-PE nº 181861079-5

Hugo Jose A. Fonseca
POTENZA CONSTRUÇÕES LTDA
ENG.CIVIL | CREA: 41529/PT

TARCÍSIO CRUZ MUNIZ
Secretário de Infraestrutura
Prefeitura de São Lourenço da Mata
Matrícula: 478163



GOVERNO MUNICIPAL
SÃO LOURENÇO DA MATA
CIDADE QUE ACOIHA E AVANÇA

RELATÓRIO FOTOGRÁFICO - BM 01

MUNICÍPIO/UF: SÃO LOURENÇO DA MATA / PE	GESTOR / AÇÃO: SECRETARIA DE INFRAESTRUTURA - DIRETORIA DE OBRAS	ENDEREÇO: CENTRO, SÃO LOURENÇO DA MATA-PE	BM DATA: 01 16/01/2025
PROPONENTE: PREFEITURA DE SÃO LOURENÇO DA MATA	OBJETO: CONTRATAÇÃO DE EMPRESA DE ENGENHARIA ESPECIALIZADA NA EXECUÇÃO DE SERVIÇOS DE MANUTENÇÃO PREDIAL, A SEREM REALIZADOS NOS ESPAÇOS FÍSICOS ASSOCIADOS À SECRETARIA DE ASSISTÊNCIA SOCIAL DO MUNICÍPIO DE SÃO LOURENÇO DA MATA - PE.	EMPREENHIMENTO: CRAS DE TIÚMA	
FOTO 19		FOTO 20	
DISJUNTOR DE 25A PARA O CIRCUITO DO AR-CONDICIONADO DA SALA NOVA		PINTURA NAS PAREDES E CONDULETE METÁLICO, CURVA E LUVA 3/4" NO CORREDOR	
FOTO 21		FOTO 22	
PONTO DE ILUMINAÇÃO, PLAFON, LÂMPADA LED, CURVA, LUVA 3/4" NO CORREDOR		PONTO DE ILUMINAÇÃO, PLAFON, LÂMPADA LED, CURVA, LUVA 3/4" NO CORREDOR	
FOTO 23		FOTO 24	
PONTO DE INTERRUPTOR APARENTE DA SALA NOVA		PONTO DE TOMADA DUPLA APARENTE DA SALA NOVA	

WANDELIANA TOMAZ F. DA SILVA SANTANA
Engenheira Civil
CREA-PE nº 181861079-5

Luiz José A. Fonseca
POTENZA CONSTRUÇÕES LTDA
ENG. CIVIL | CREA: 41529/7

TARCÍSIO CRUZ MUNIZ
Secretário de Infraestrutura
Prefeitura de São Lourenço da Mata
Matrícula: 478163