




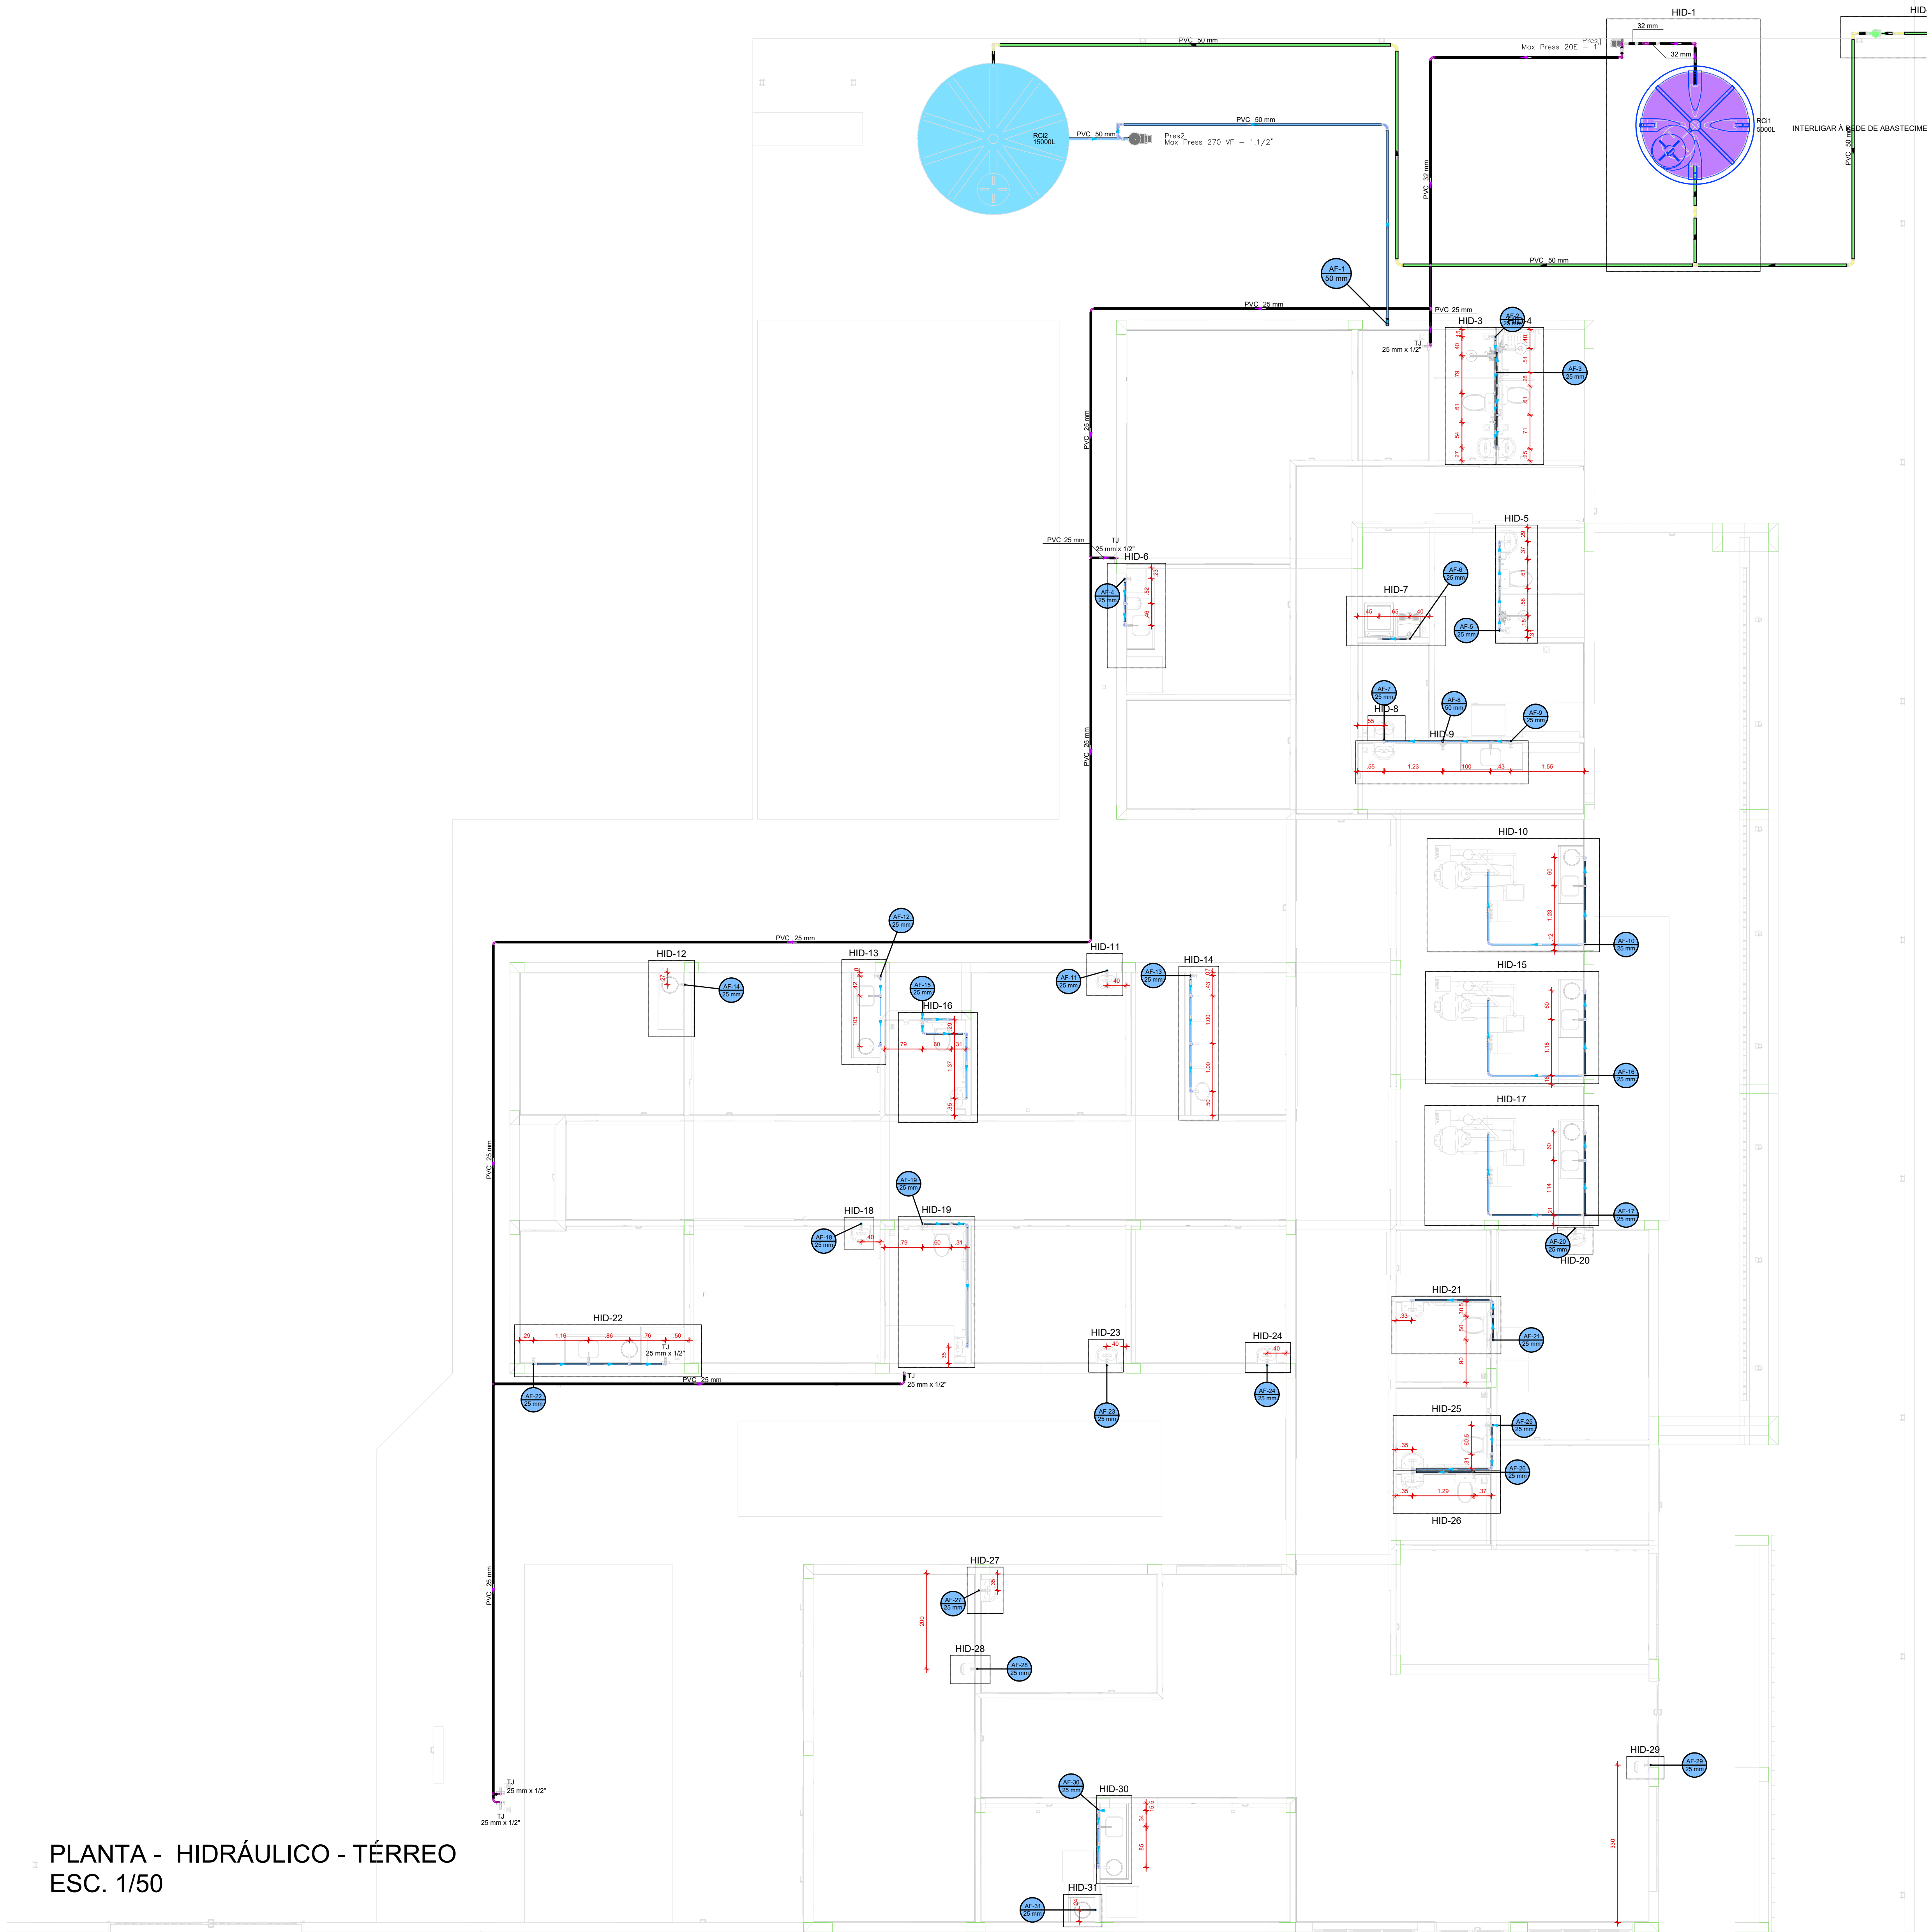

PLANTA - HIDRÁULICO - TÉRREO
ESC. 1/50

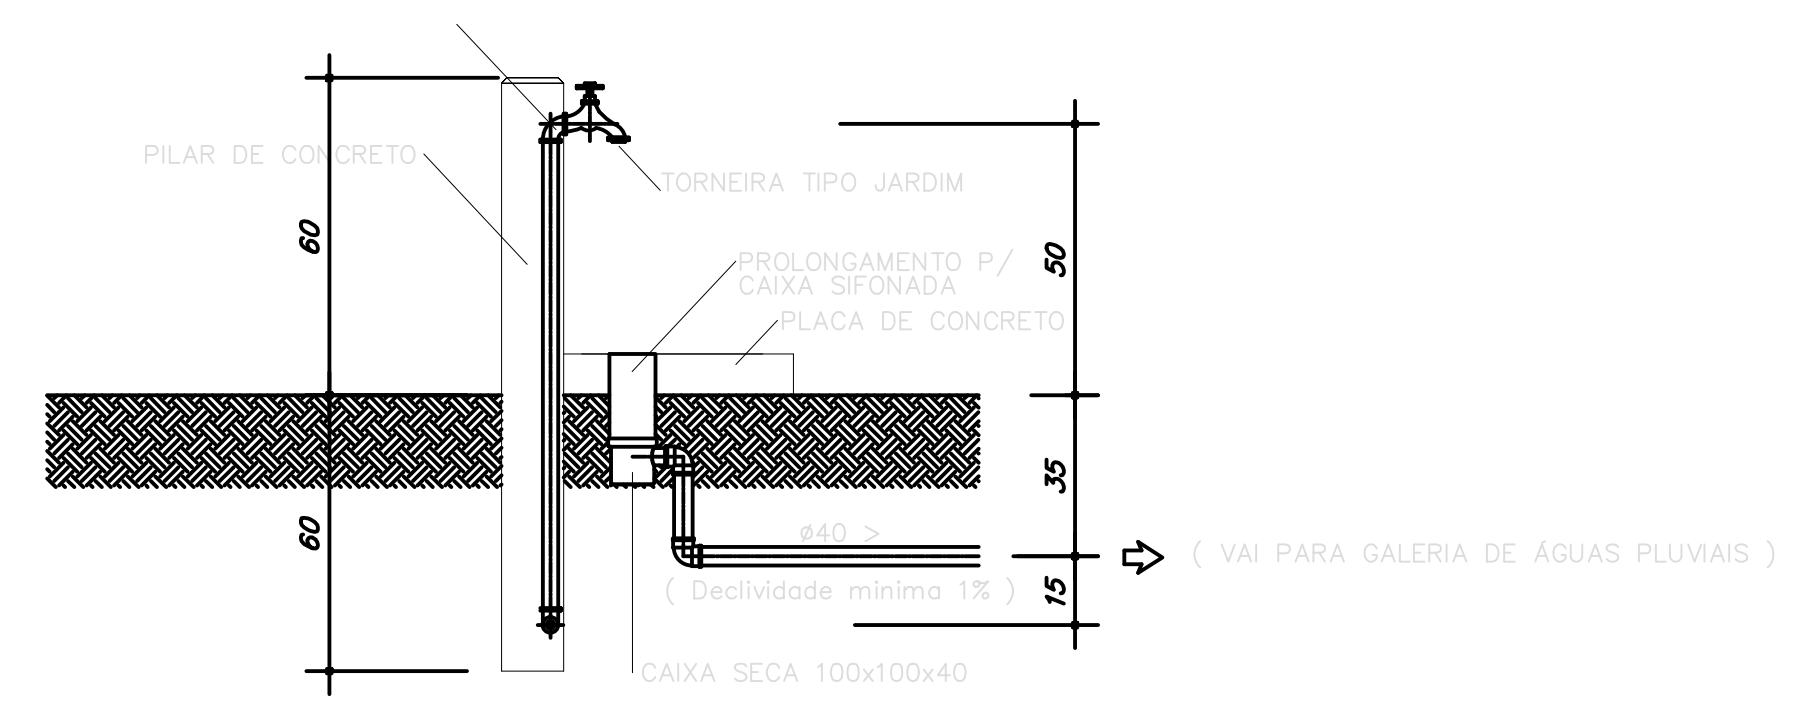

VISTA LATERAL
PONTO DE ÁGUA EXTERNO
Sem Escala

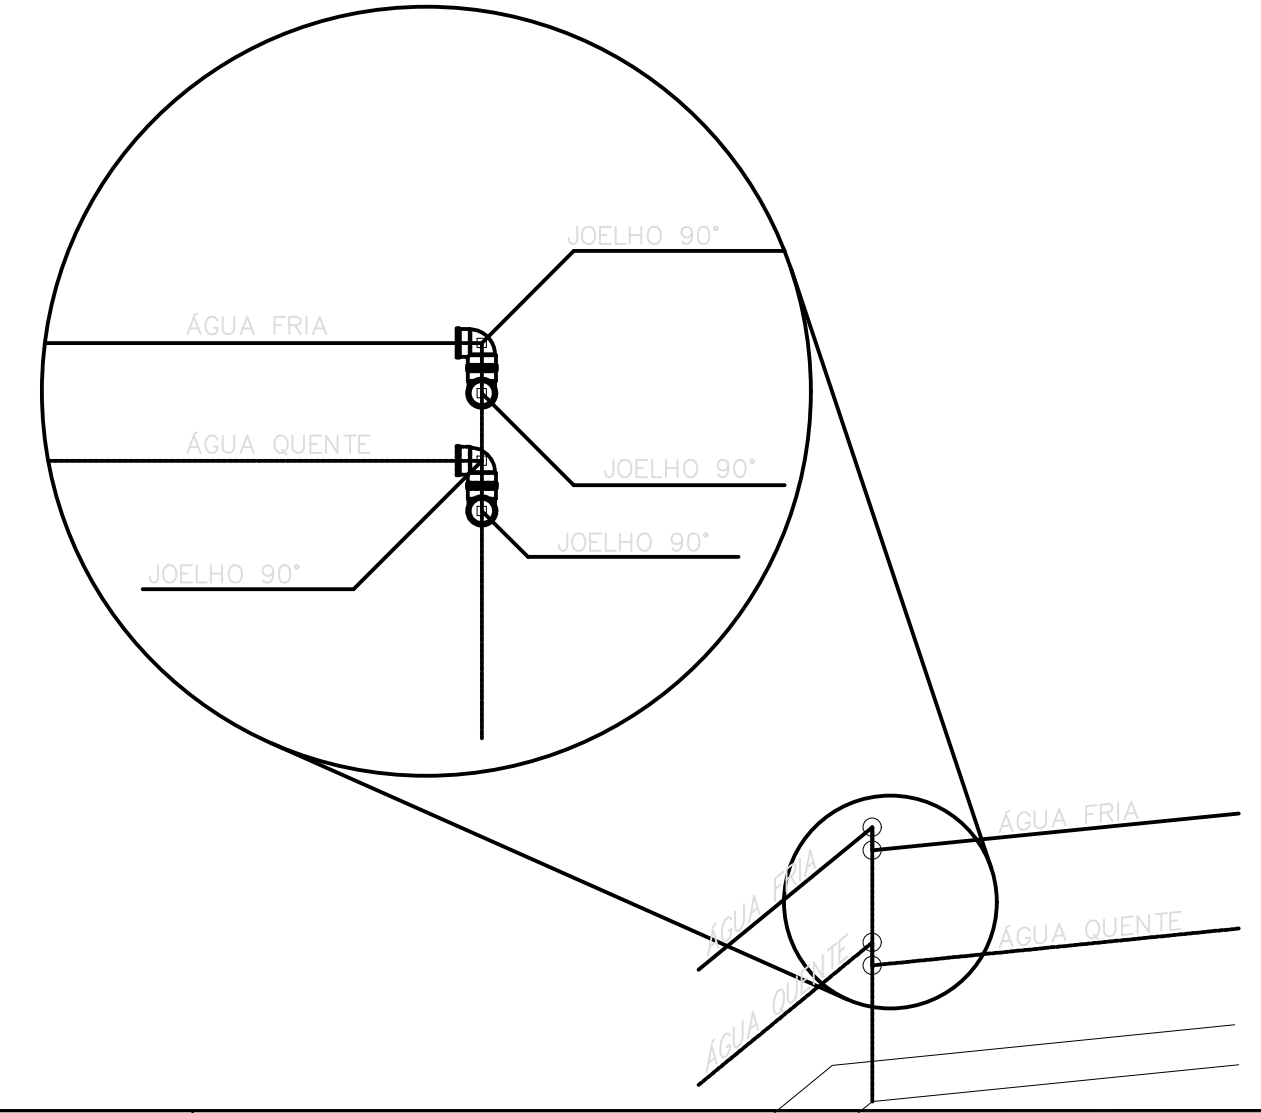

Legenda de condutos - TÉRREO

Água fria

Água fria (Reúso)

Alimentação

LAVATÓRIO DE BANCADA

VISTA LATERAL
DA LIGAÇÃO
DE ÁGUA/ESGOTO
Sem Escala

VISTA FRONTAL
DA LIGAÇÃO
DE ÁGUA/ESGOTO
Sem Escala

LAVATÓRIO DE BANCADA

VISTA LATERAL
DA LIGAÇÃO
DE ÁGUA/ESGOTO
Sem Escala

VISTA FRONTAL
DA LIGAÇÃO
DE ÁGUA/ESGOTO
Sem Escala

SECRETARIA DE INFRAESTRUTURA

PLANTA GERAL DE SITUAÇÃO

AUTORIZAÇÃO DO PROJETO EXECUTIVO

VINÍCIUS MORAES E SILVA

PROJETO

RNP 1819593096

REVISÃO

DATA

EXECUTIVO INICIAL

REVISÃO

DATA

DESCRIÇÃO

TÍTULO DO PROJETO

CONSTRUÇÃO DE UMA UNIDADE BÁSICA DE SAÚDE NO BARRIO VÁRZEA FRIA DO MUNICÍPIO DE SÃO LOURENÇO DA MATA - PE

PROPRIETÁRIO

PREFEITURA DE SÃO LOURENÇO DA MATA

SECRETARIA DE INFRAESTRUTURA

DATA

11/25/2020

001-07

ENGENHEIRO

Rua Alberto de Moura, Várzea Fria, São Lourenço da Mata - PE

CEP: 54.306-250 - São Lourenço da Mata - PE

TÍTULO DO PROJETO

HIDROSSANITÁRIO

PROJETO EXECUTIVO

PROJETO EXECUTIVO

REVISÃO

ÍNDICE

DATA

ESCALA

AUTORIA INTELLECTUAL

REGISTRO

TALLIS HENRIQUE PEREIRA FONSECA

ART17RT1 MG20203653304

DIREITOS AUTORAIS RESERVADOS CONFORME LEGISLAÇÃO NACIONAL E INTERNACIONAL.

13/03/2020